


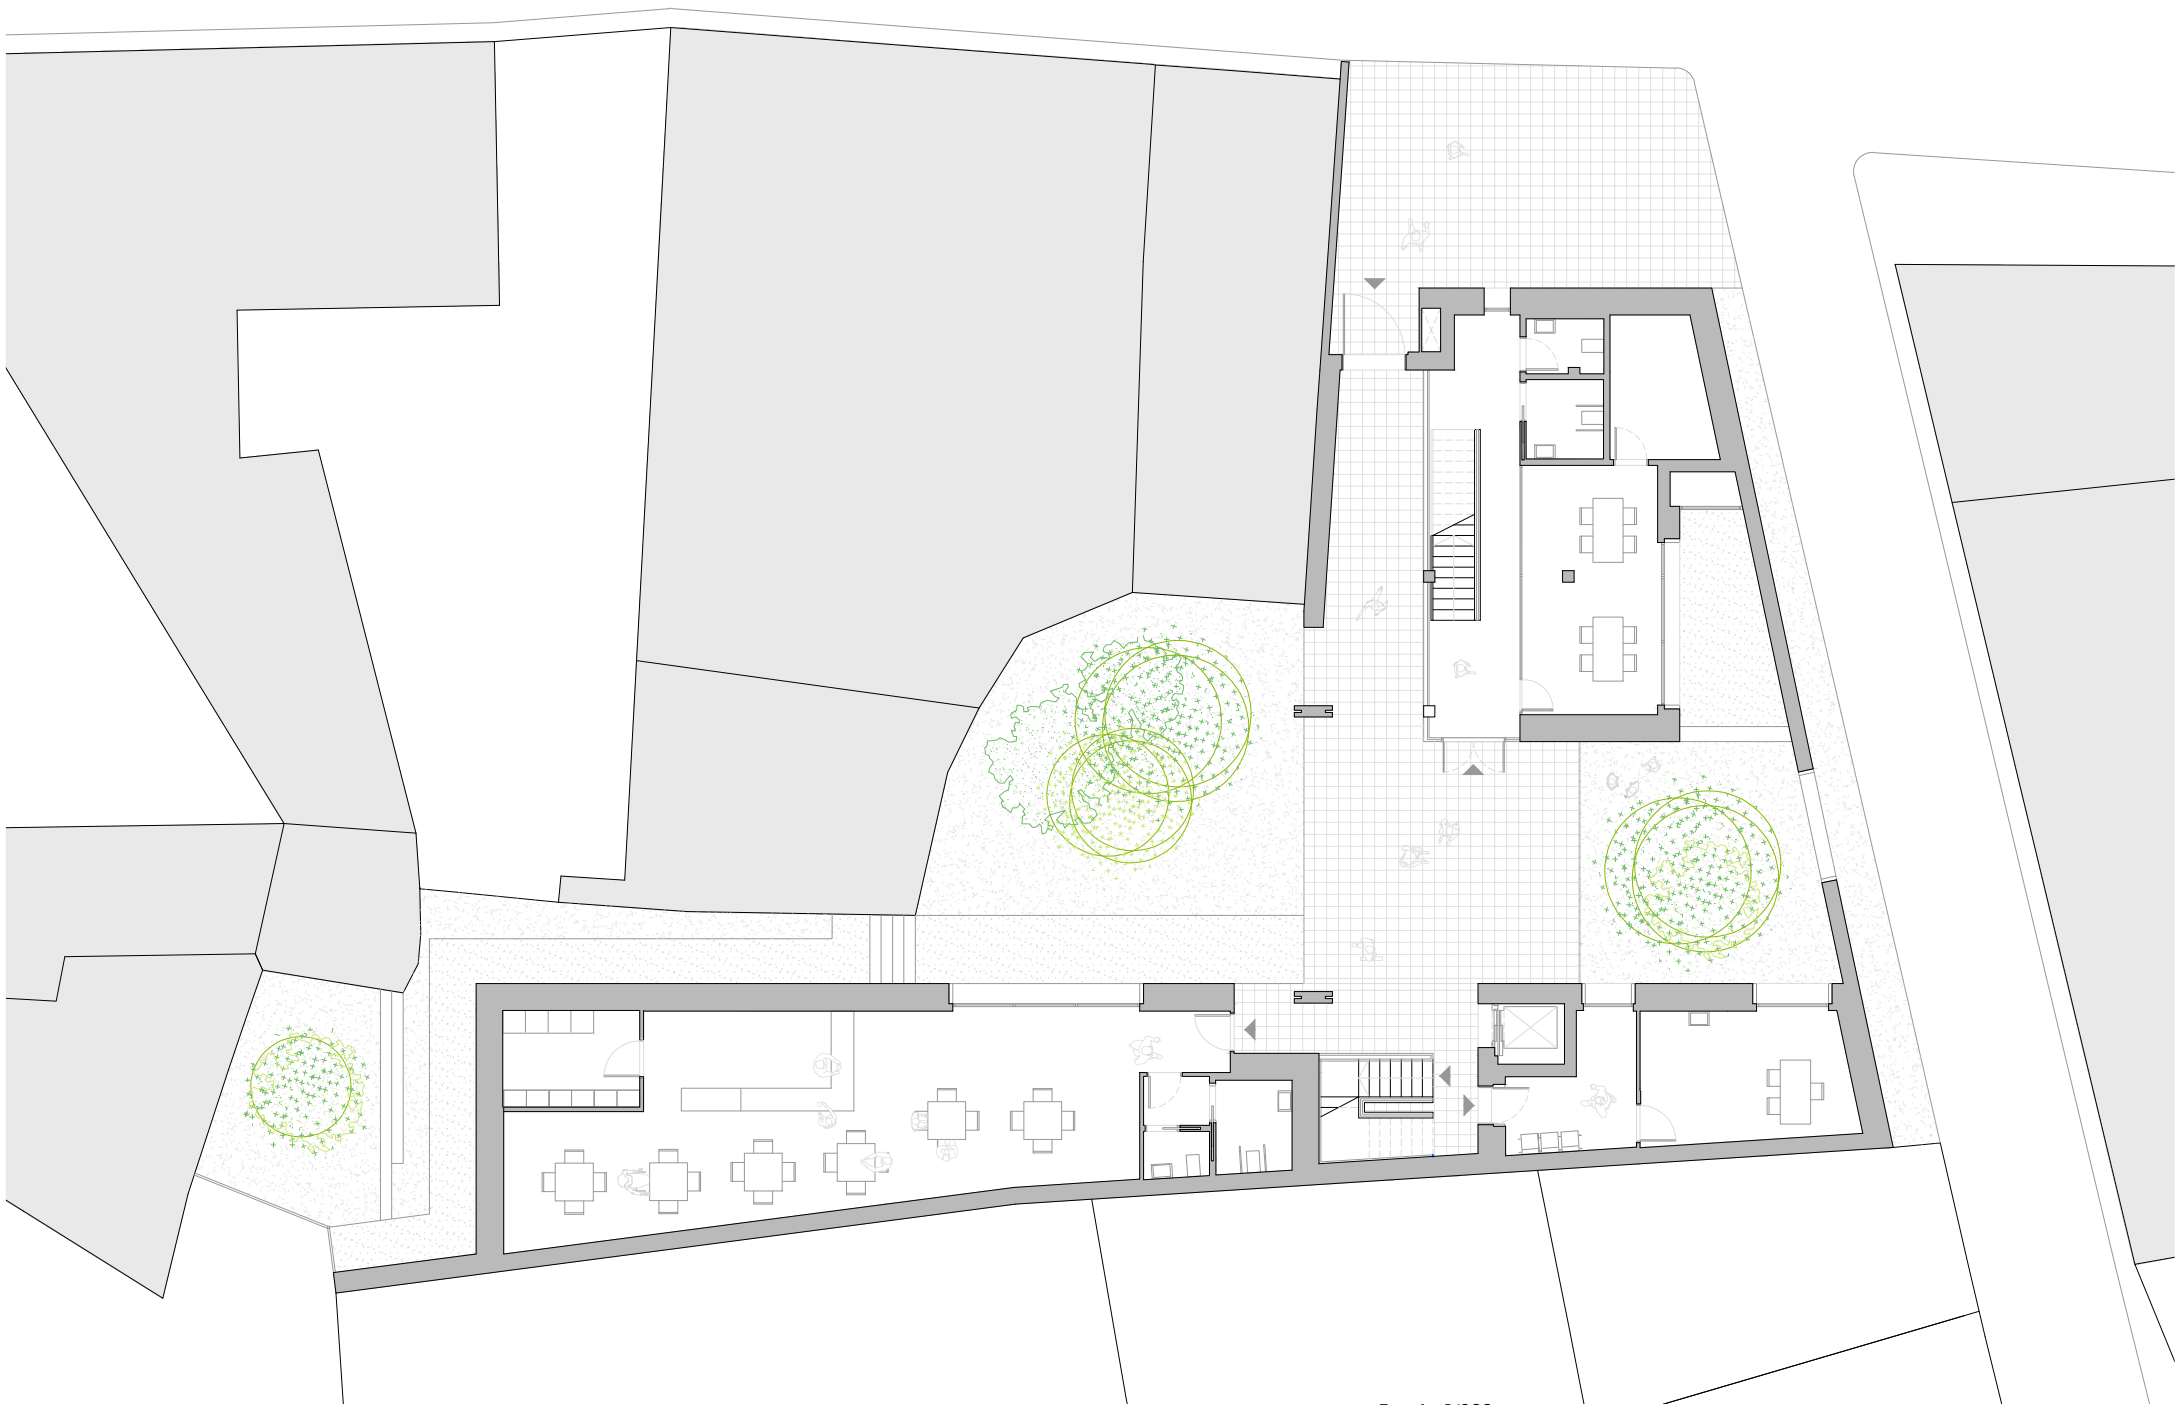

Casa Consistorial Valverde de Campos _ Planta baja $\pm 0.00\text{m}$

Escala 1/200

0 1 2 5 10 15 20