




PLANTA Y ALZADO DE PRESA . ALIVIADEROS

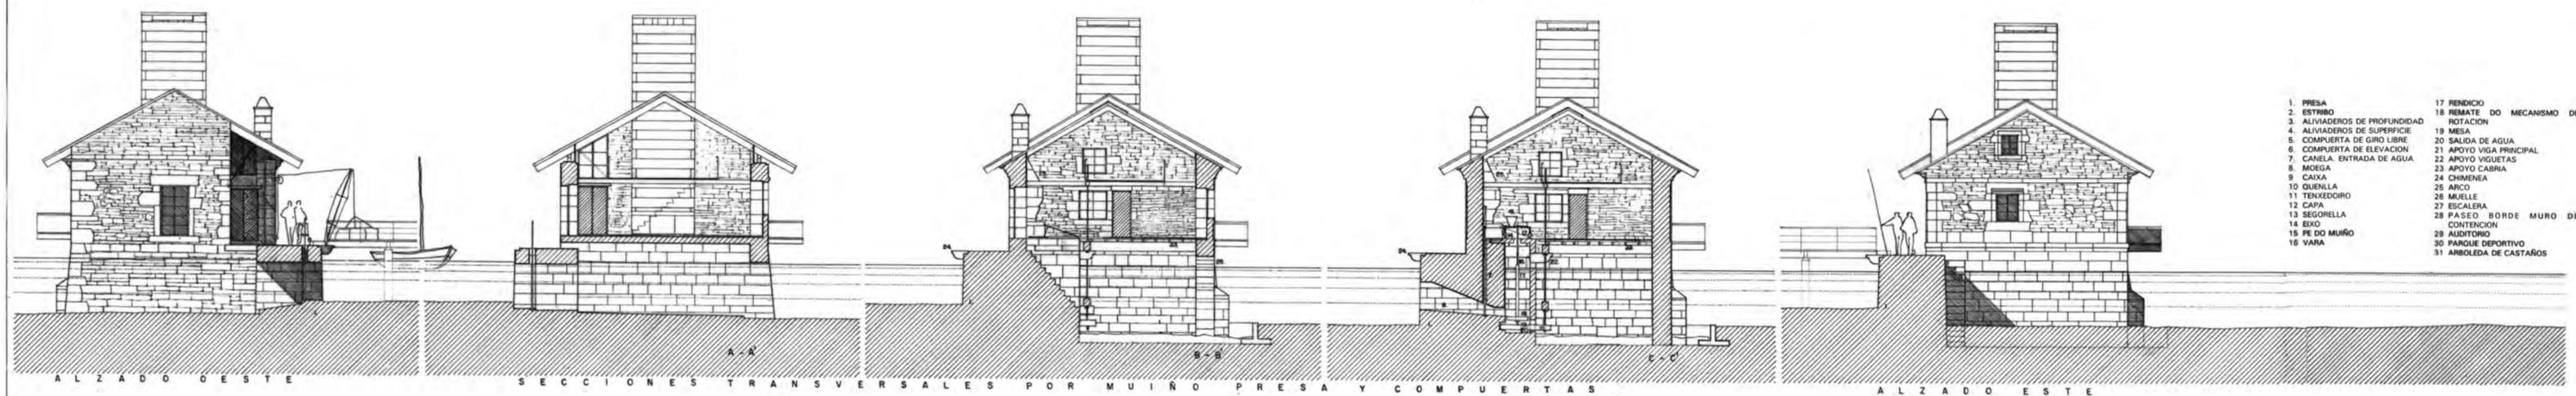


- 1. PRESA
- 2. ESTRIBO
- 3. ALIVIADEROS DE PROFUNDIDAD
- 4. ALIVIADEROS DE SUPERFICIE
- 5. COMPUERTA DE GIRO LIBRE
- 6. COMPUERTA DE ELEVACION
- 7. CANELA. ENTRADA DE AGUA
- 8. MORGIA
- 9. CAIXA
- 10. QUENLLA
- 11. TENEDORRO
- 12. CAPA
- 13. SEGORELLA
- 14. EIXO
- 15. PE DO MUÑO
- 16. VARA
- 17. RENDICO
- 18. REMATE DO MECANISMO DE ROTACION
- 19. MESA
- 20. SALIDA DE AGUA
- 21. APOYO VIGA PRINCIPAL
- 22. APOYO VIGUETAS
- 23. APOYO CABRIA
- 24. CHIMENEA
- 25. ARCO
- 26. MUELLE
- 27. ESCALERA
- 28. PASEO BORDE MURO DE CONTENCION
- 29. AUDITORIO
- 30. PARQUE DEPORTIVO
- 31. ARBOLEDA DE CASTAÑOS

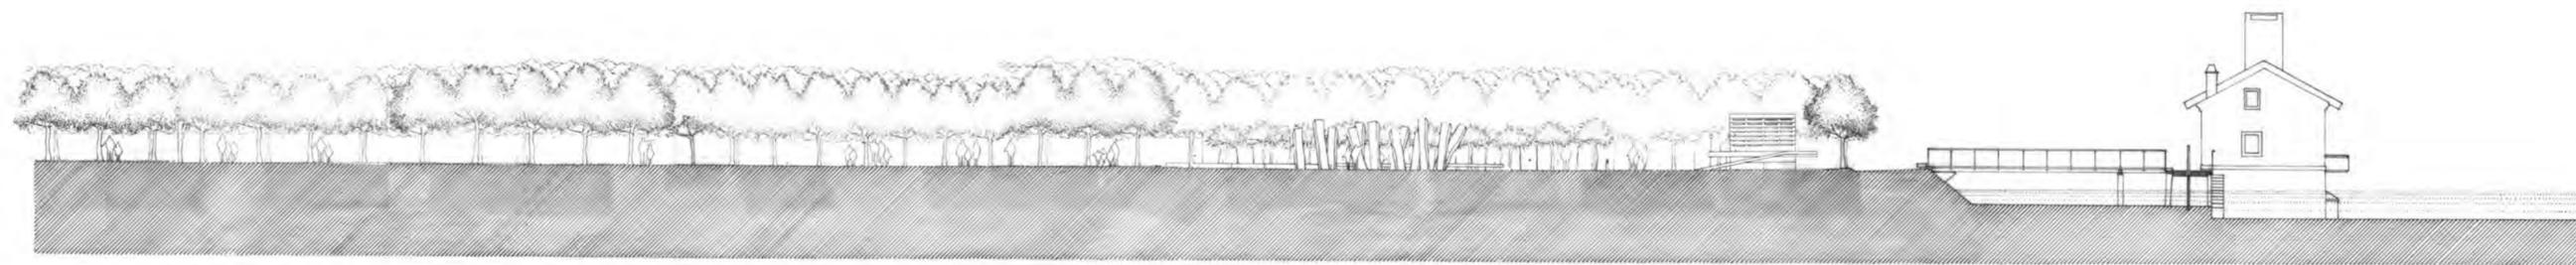

M U R O S  
 POZO DO CACHON  
 TERCERA FASE  
 PROYECTO BASCO Y DE EJECUCION DE CONSOLIDACION Y REHABILITACION DE LA PRESA Y MOLINOS DEL POZO DO CACHON. MUROS, LA CORURA ALZADOS LATERALES, SECCIONES TRANSVERSALES, ALZADO ALIVIADEROS.  
 PLANO A-04  
 ESCALA 1:100  
 COTAS EN CM.  
 FECHA: DICIEMBRE  
 JESUS ANAYA DIAZ.  
 HOJA 04

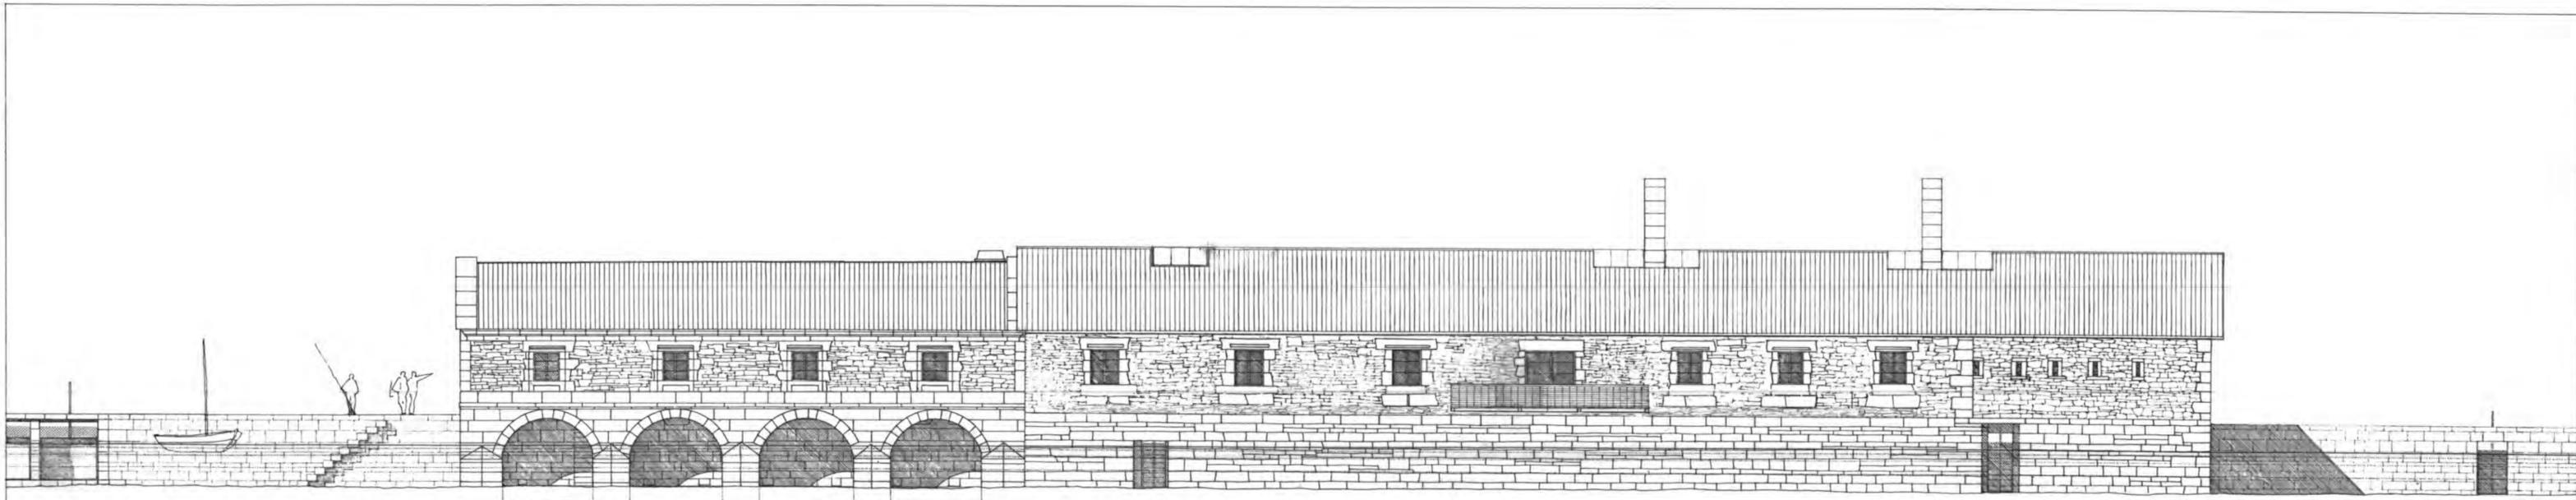


ALZADO SUR A R I A

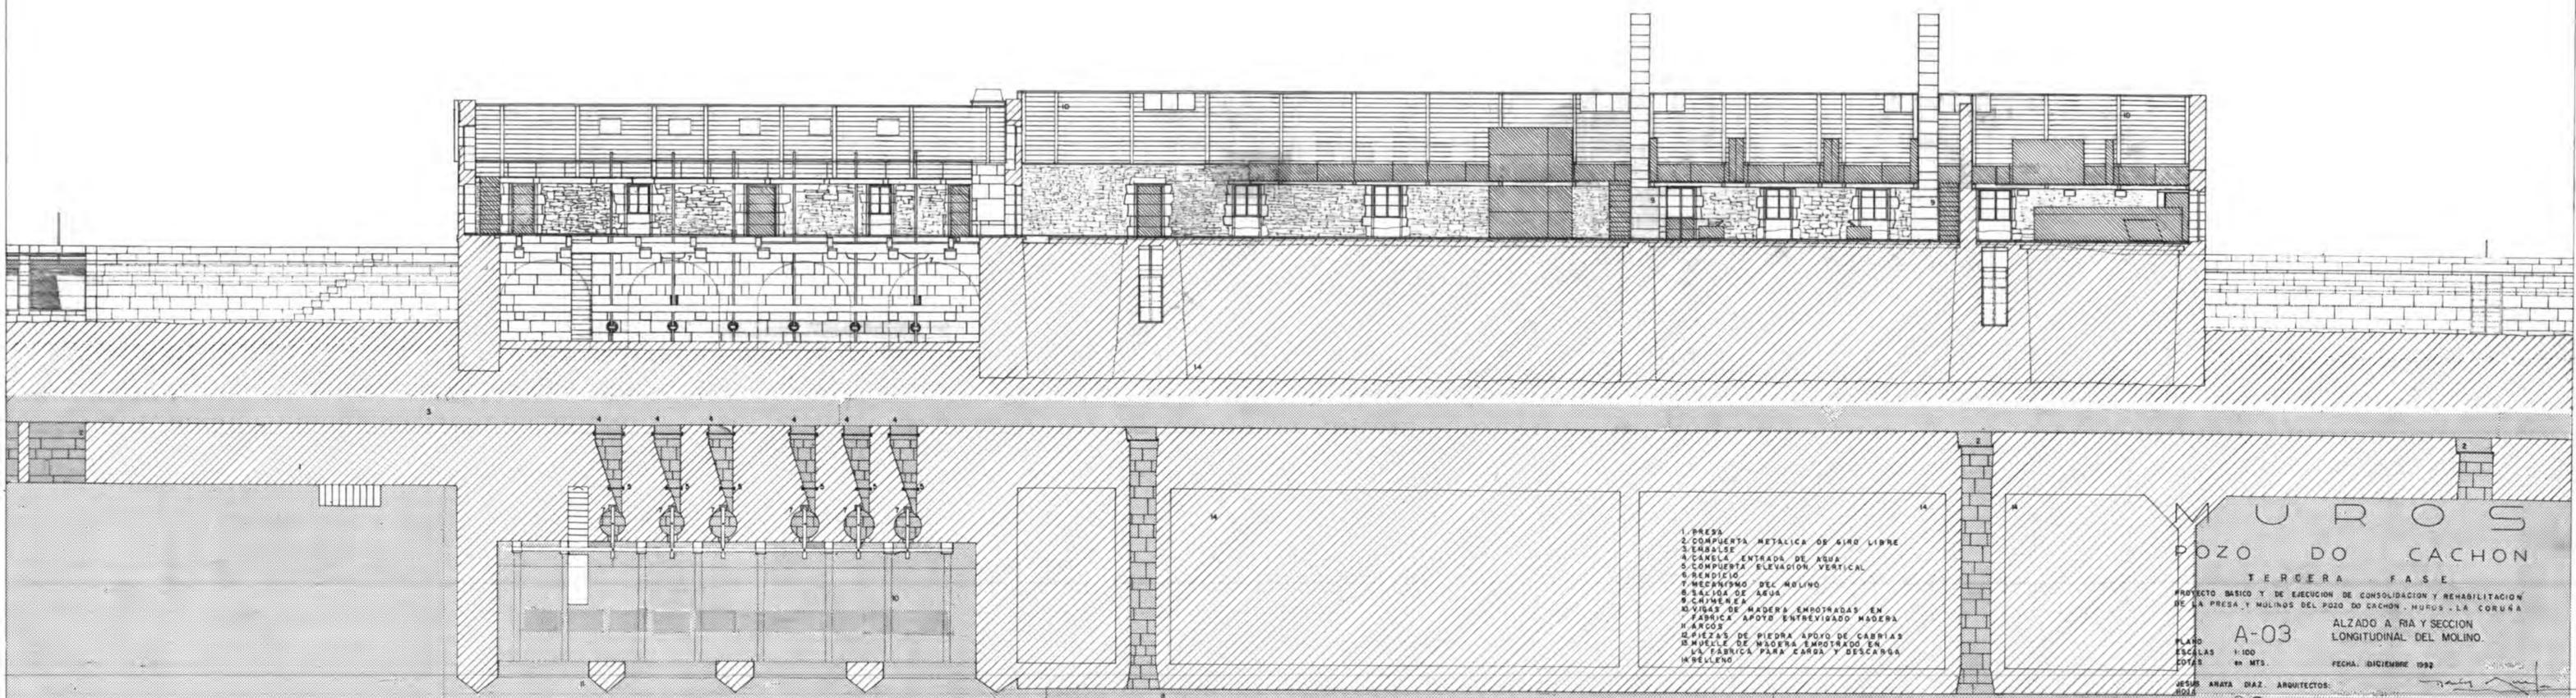


- 1. PRESA
- 2. COMPUERTA METALICA DE GIRO LIBRE
- 3. CANALES
- 4. CANELA ENTRADA DE AGUA
- 5. COMPUERTA ELEVACION VERTICAL
- 6. BANCILLO
- 7. MECANISMO DEL MOLINO
- 8. SALIDA DE AGUA
- 9. CÁMERA
- 10. VIGAS DE MADERA EMPOTRADAS EN FABRICA APDO ENTREVIGADO MADERA
- 11. ARCOS
- 12. PIEZAS DE PIEDRA APOYO DE CARRIAS
- 13. MUELLE DE MADERA EMPOTRADO EN LA FABRICA PARA CARGA Y DESCARGA
- 14. MURELLO

MUROS  
 POZO DO CACHON  
 TERCERA FASE  
 PROYECTO BASICO Y DE EJECUCION DE CONSOLIDACION Y REHABILITACION DE LA PRESA Y MOLINOS DEL POZO DO CACHON - MURUS - LA CORUNA  
 A-03 ALZADO A RIA Y SECCION LONGITUDINAL DEL MOLINO  
 PLANO 1:100  
 ESCALAS 1:100  
 COTAS en MTS.  
 FECHA: DICIEMBRE 1992  
 JESUS ANAYA DIAZ, ARQUITECTOS  
 02

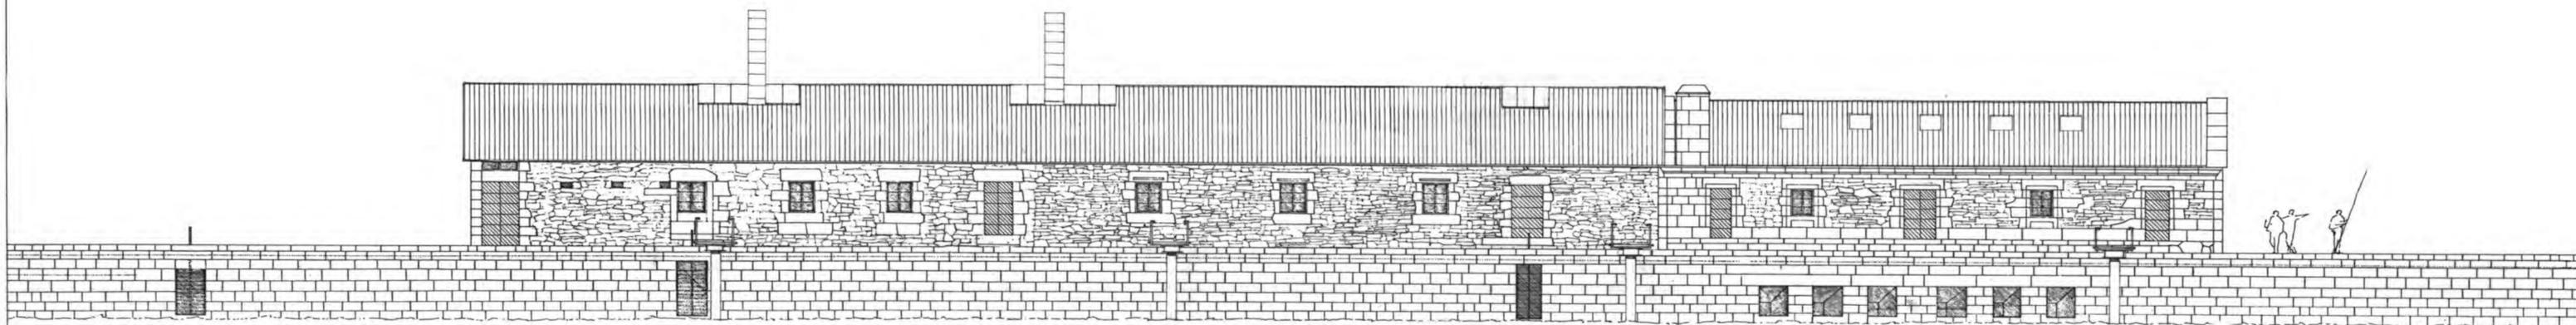


ALZADO NORTE A EMBALSE

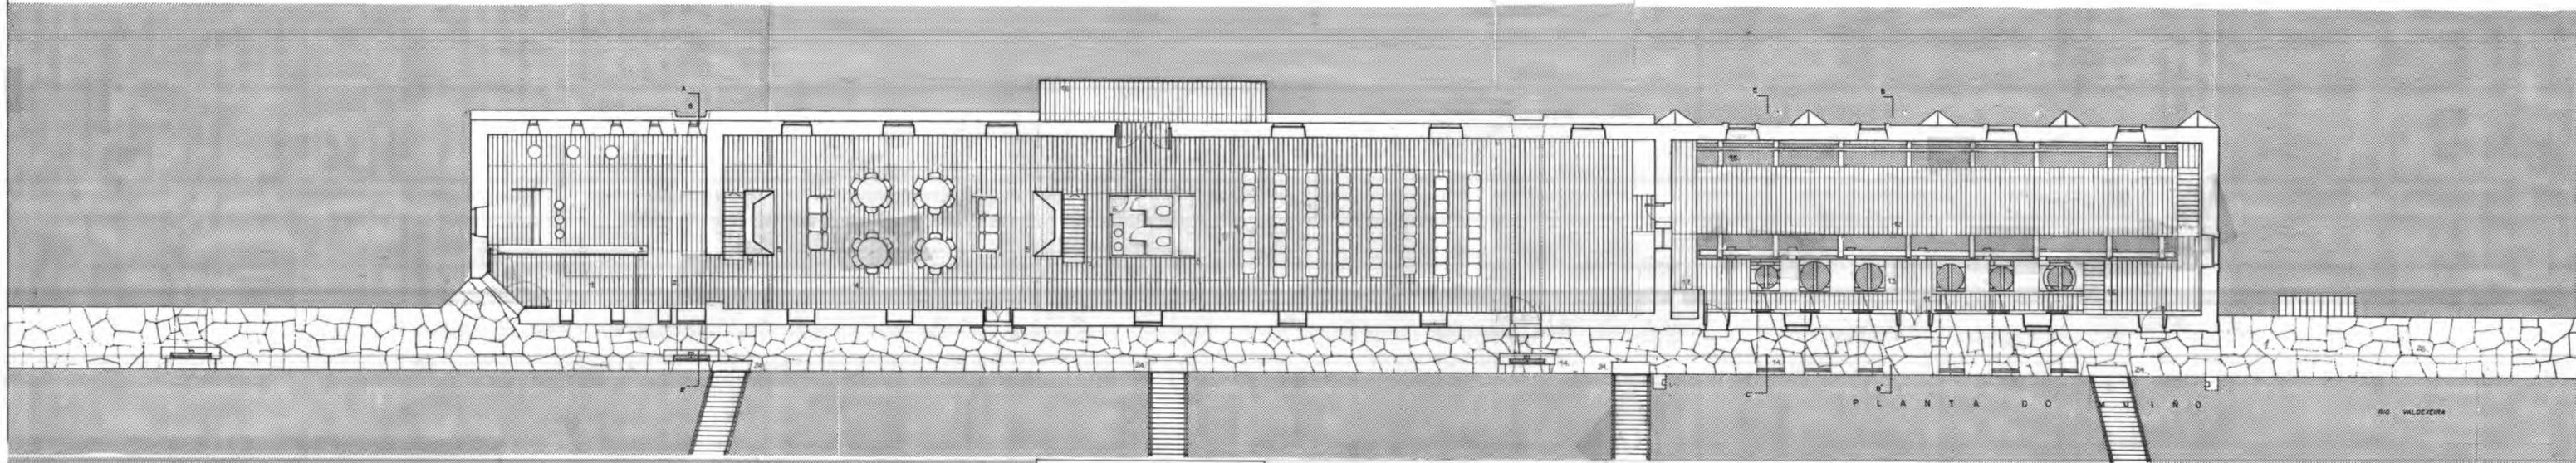

PLANTA DE VIRO

RIO WILDEYERA

- 1. ACCESO GENERAL RAMPA
- 2. VESTIBULO
- 3. BARRA DE BAR
- 4. COMEDOR ESTAR
- 5. CHIMENEAS DE PIEDRA
- 6. ASEO
- 7. ESCALERAS DE ACCESO A ENTREPANTA
- 8. ALMACEN TV, HI FI VIDEO
- 9. SALA DE ACTOS
- 10. BALCON SOBRE EL MAR
- 11. ACCESO AL MUSEO
- 12. MUSEO
- 13. PIZOS DE LOS MOLINOS
- 14. COMPUTERTAS
- 15. SUELO DE VIDRIO SOBRE EL MAR
- 16. BAJADA AL MAR
- 17. LARVINA
- 18. VACIO SOBRE PLANTA BAJA
- 19. BIBLIOTECA
- 20. ESTANTERIAS DE LIBRO
- 21. DESPACHO ADMINISTRACION
- 22. SALA DE REUNIONES
- 23. TALLERES Y SEMINARIOS
- 24. PASARELAS
- 25. COMPUTERTAS
- 26. PRESA

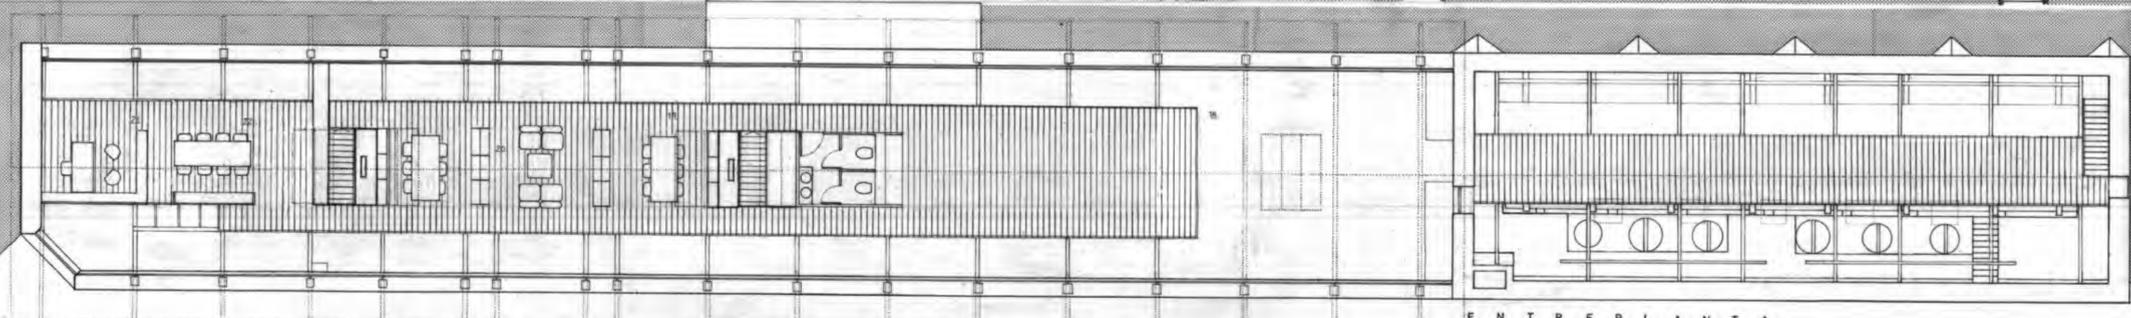

ENTREPANTA

MUROS  
POZO DO CACHON  
TERCERA FASE  
PROYECTO BASICO Y DE EJECUCION DE CONSOLIDACION Y REHABILITACION  
DE LA PRESA Y MOLINOS DEL POZO DO CACHON. MUROS, LA CORUÑA  
PLANTA ALZADO A PRESA

PLANO  
ESCALAS 1:100  
COTAS en MTS  
FECHA DICIEMBRE 1992  
JESUS ANAYA DIAZ ARQUITECTOS  
HORA

03

