


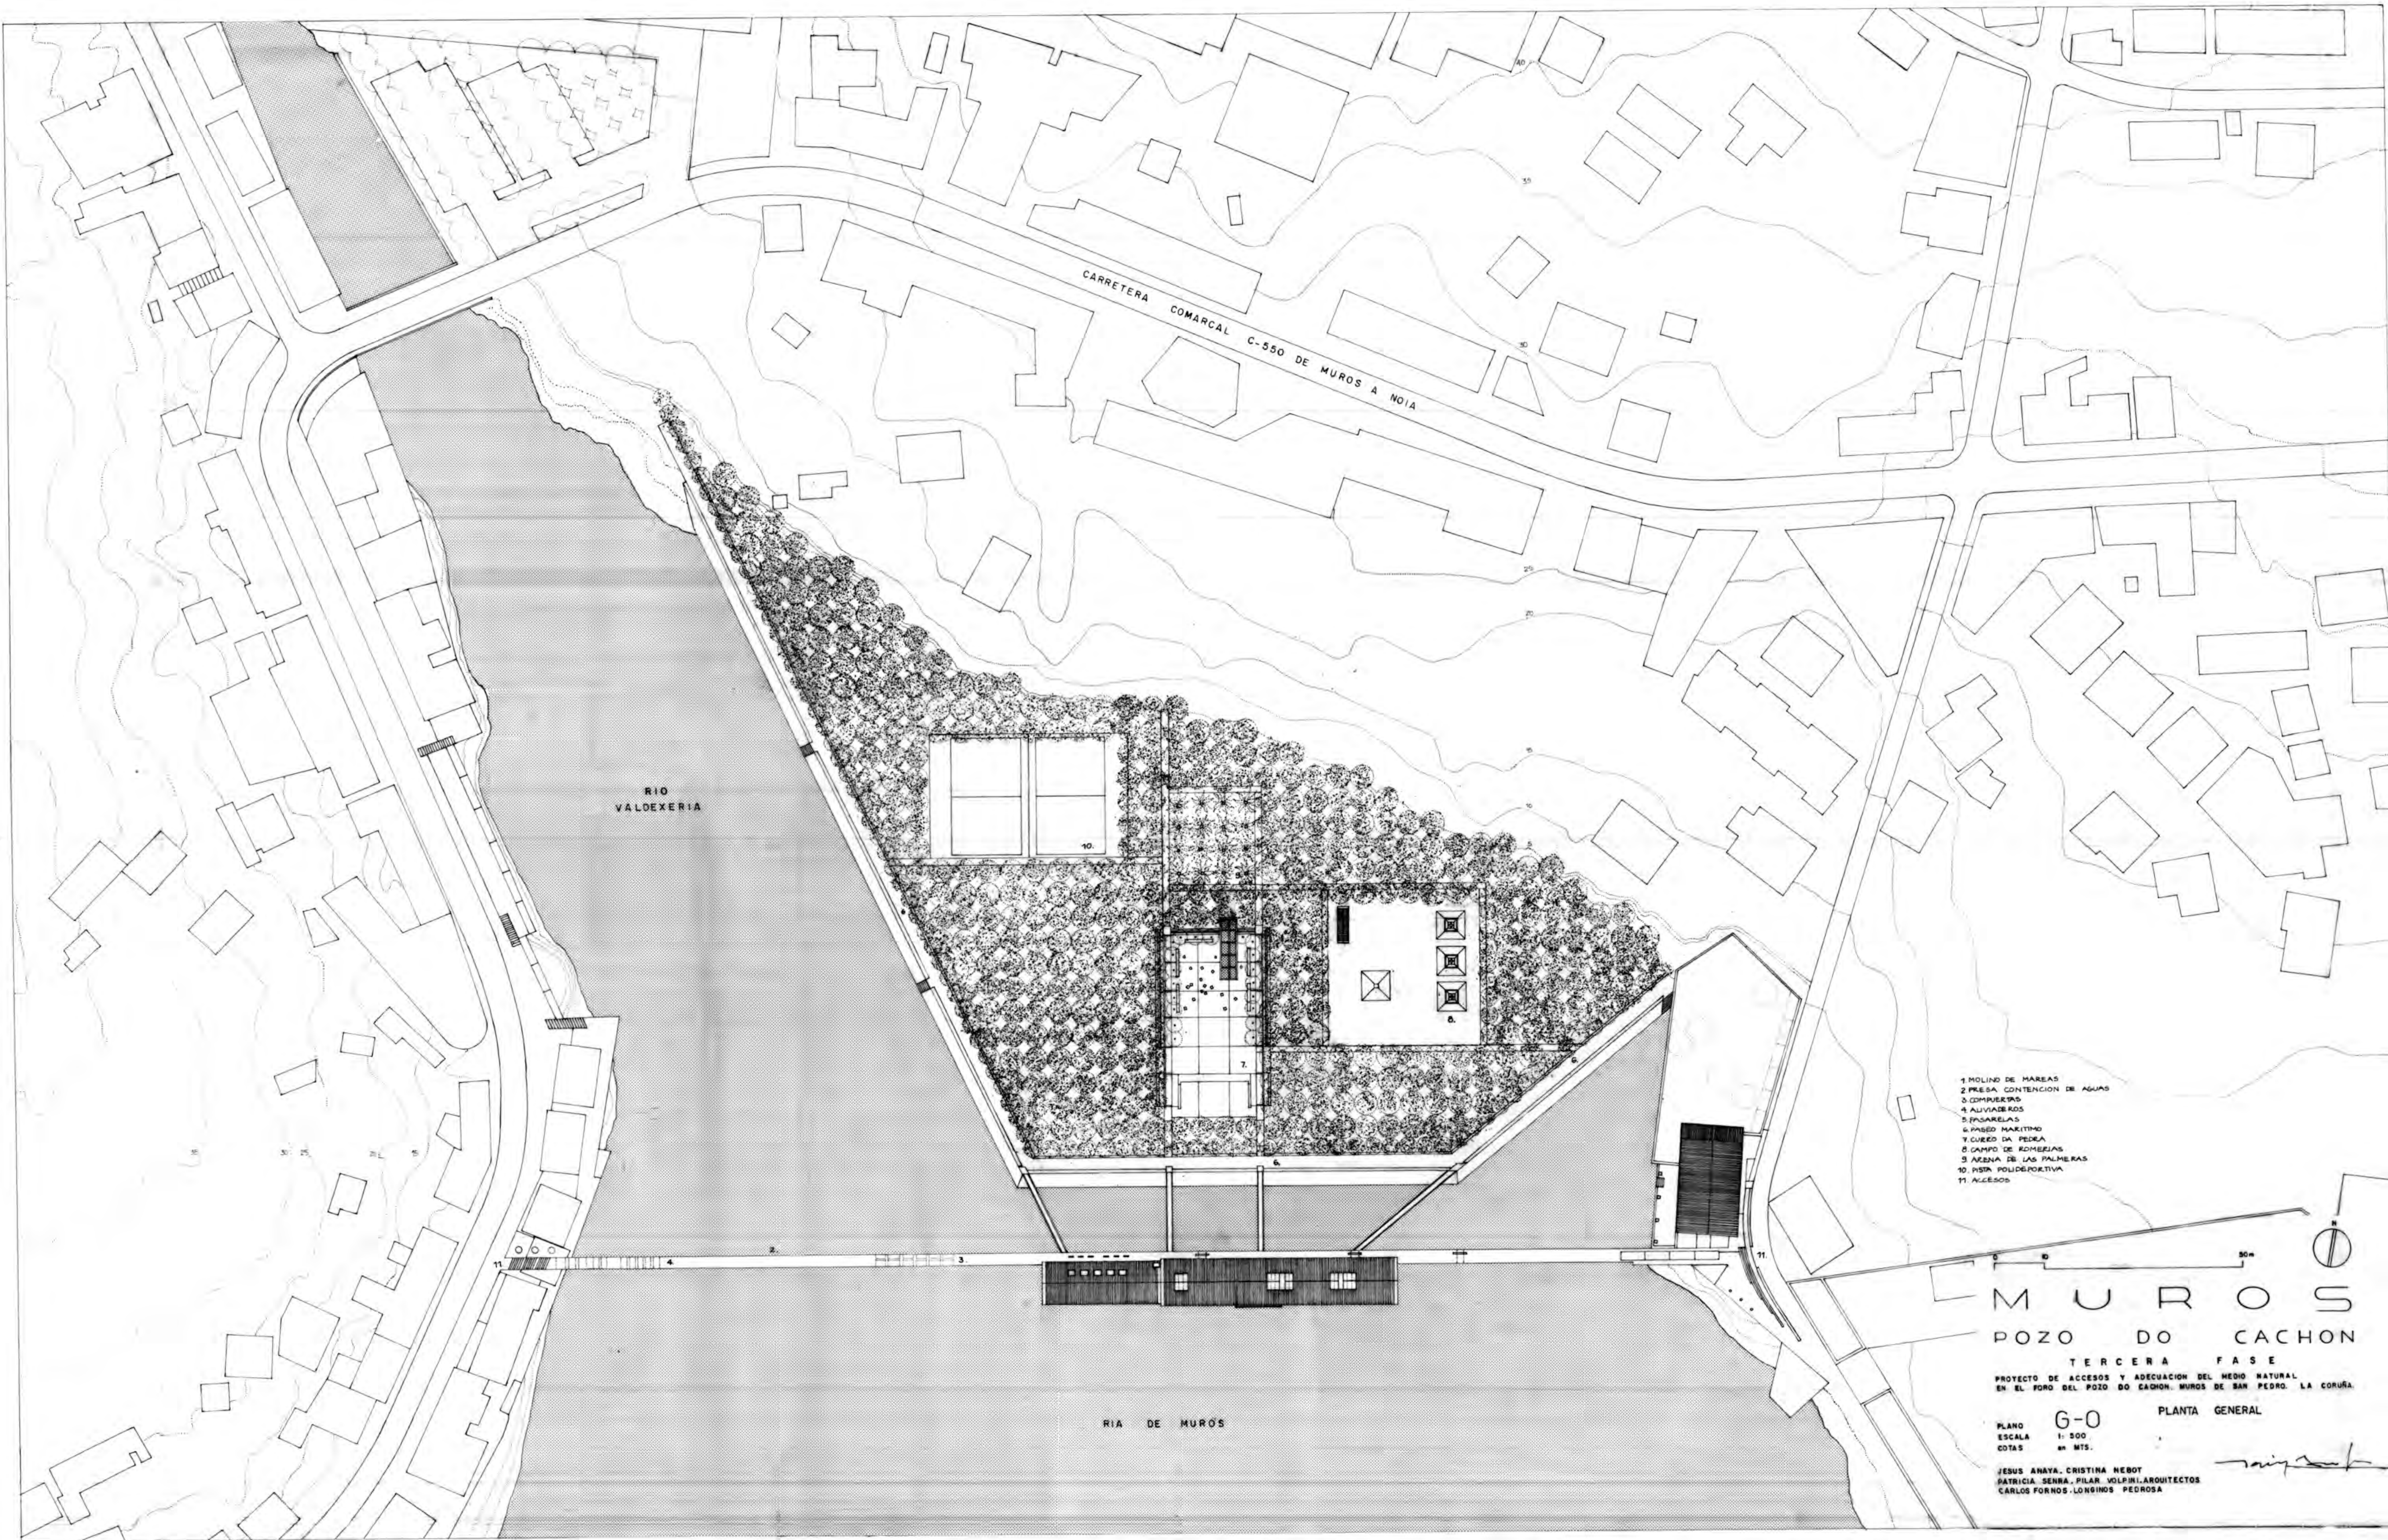

- 1 MOLINO DE MAREAS
- 2 PRESA CONTENCION DE AGUAS
- 3 COMPUERTAS
- 4 ALIVIADEROS
- 5 PASARELAS
- 6 PARED MARITIMO
- 7 CORREDOR DE PIEDRA
- 8 CAMPO DE ESPORTES
- 9 ARENA DE LAS PALMERAS
- 10 PISTA POLIDEPORTIVA
- 11 ACCESOS


MUROS

POZO DO CACHON


TERCERA FASE
PROYECTO DE ACCESOS Y ADECUACION DEL MEDIO NATURAL
EN EL FORO DEL POZO DO CACHON, MUROS DE SAN PEDRO, LA CORUÑA.

PLANO 6-0 PLANTA GENERAL
ESCALA 1:500
COTAS en MTS.

JESUS ANAYA, CRISTINA REBOT
PATRICIA SERRA, PILAR VILPINA, ARQUITECTOS
CARLOS FERNOS, LONGINOS PEDROSA

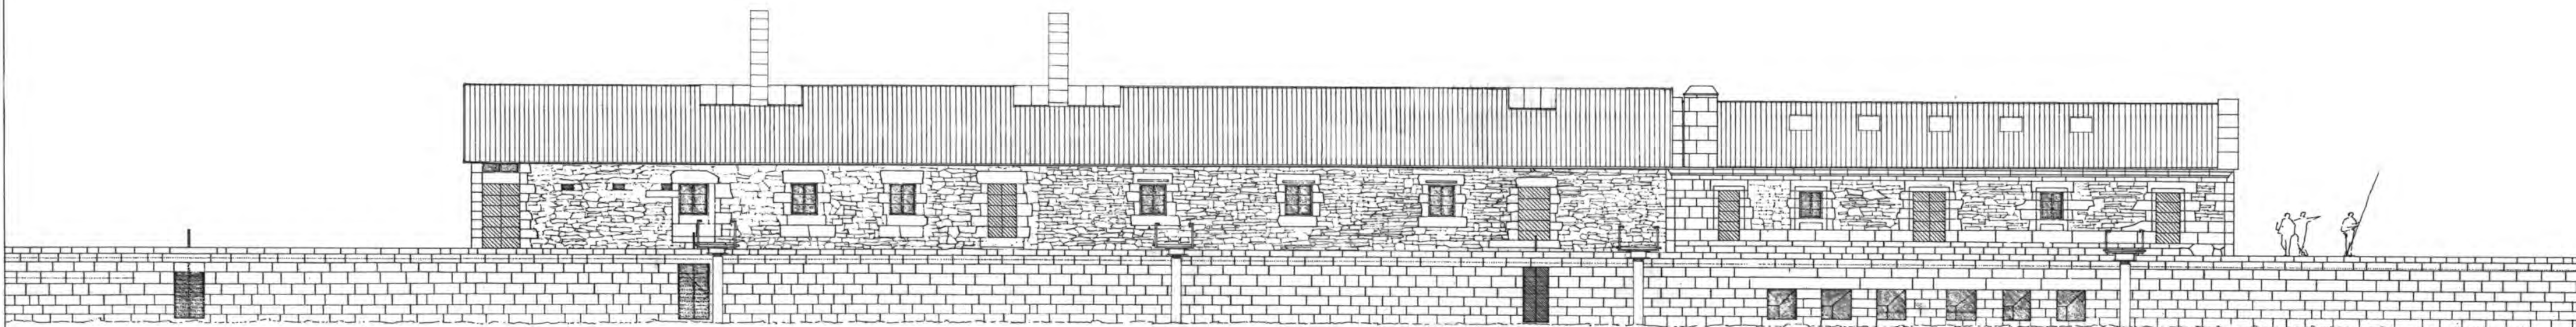


ALZADO NORTE A EMBALSE

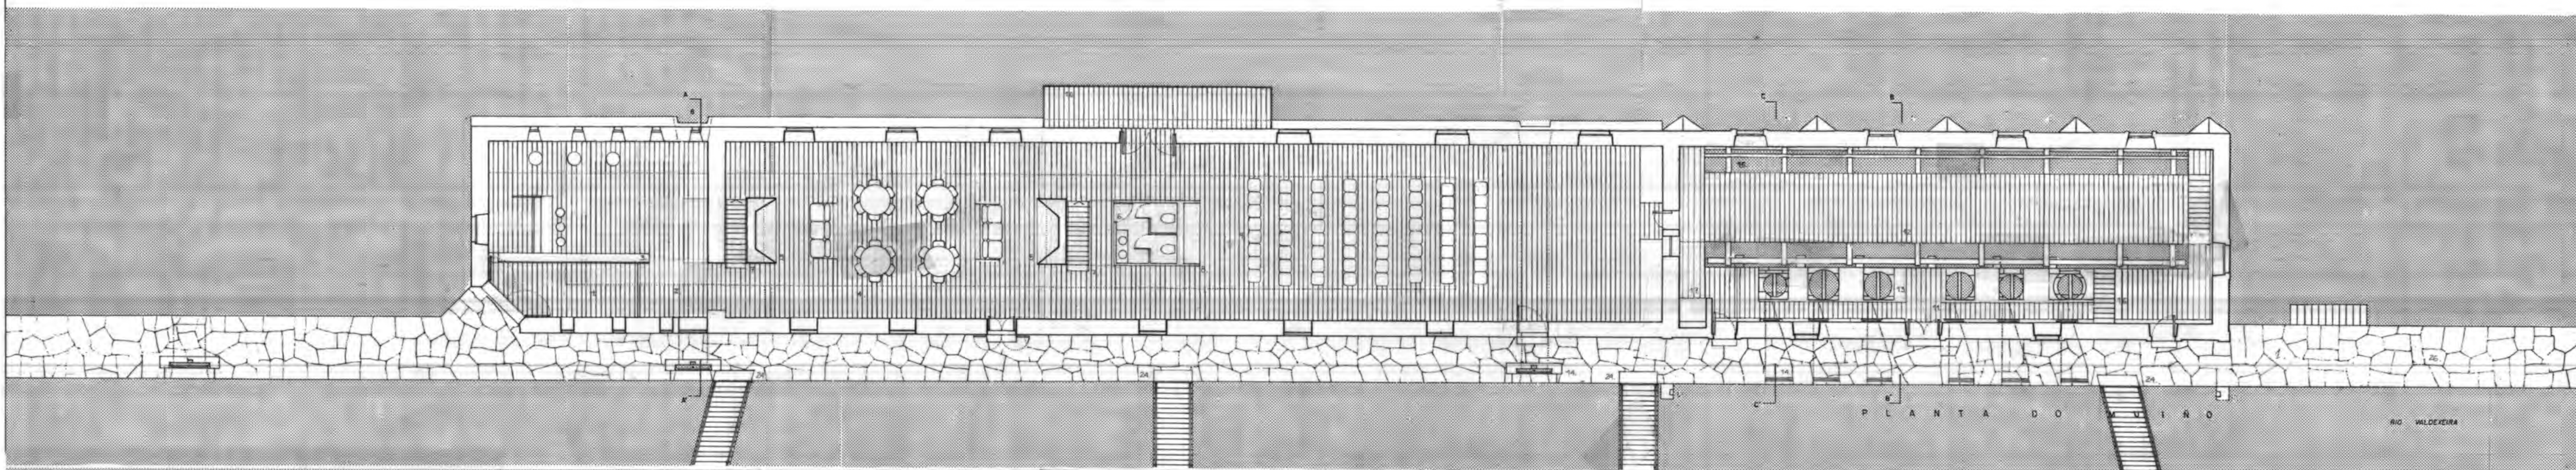

PLANTA DE VISO

RIO VALDEZERA

1. ACCESO GENERAL RAMPA
2. VESTIBULO
3. BARRA DE BAR
4. COMEDOR ESTAR
5. CHIMENEAS DE PIEDRA
6. ASEO
7. ESCALERAS DE ACCESO A ENTREPLANTA
8. ALMACEN TV, HI FI VIDEO
9. SALA DE ACTOS
10. BALCON SOBRE EL MAR
11. ACCESO AL MUSEO
12. MUSEO
13. POZOS DE LOS MOLINOS
14. COMPUERTAS
15. SUELO DE VIDRIO SOBRE EL MAR
16. BAÑADA AL MAR
17. LARVINA
18. VACIO SOBRE PLANTA BAJA
19. BIBLIOTECA
20. ESTANTERIAS DE LIBRO
21. DESPACHO ADMINISTRACION
22. SALA DE REUNIONES
23. TALLERES Y SEMINARIOS
24. PASARELAS
25. COMPUERTAS
26. PRESA

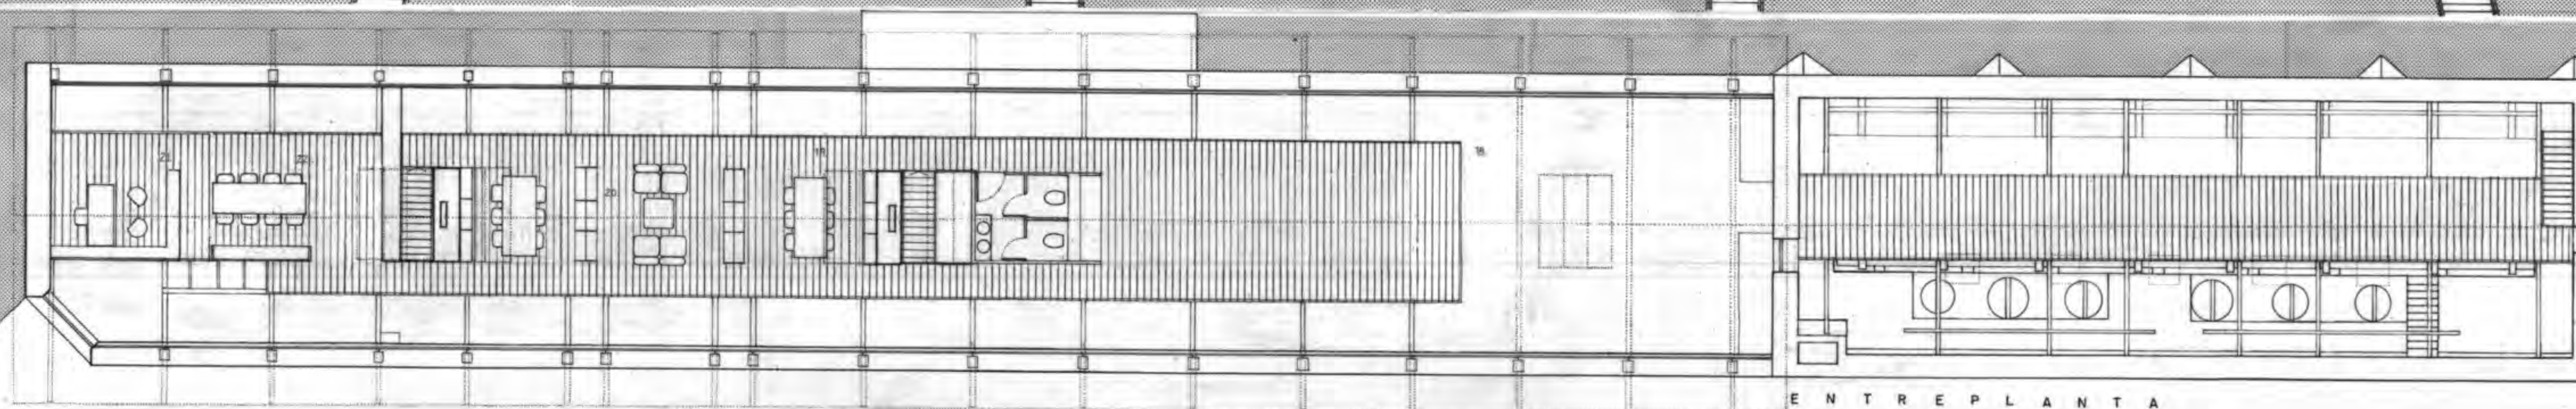

ENTREPLANTA

MUROS


POZO DO CACHON

TERCERA FASE
PROYECTO BASICO Y DE EJECUCION DE CONSOLIDACION Y REHABILITACION
DE LA PRESA Y MOLINOS DEL POZO DO CACHON. MUROS, LA CORUÑA
PLANTA ALZADO A PRESA

PLANO 1:100
ESCALAS en MTS
COTAS
JESUS ANAYA DIAZ ARQUITECTOS
HOJA

FECHA DICIEMBRE 1992

03

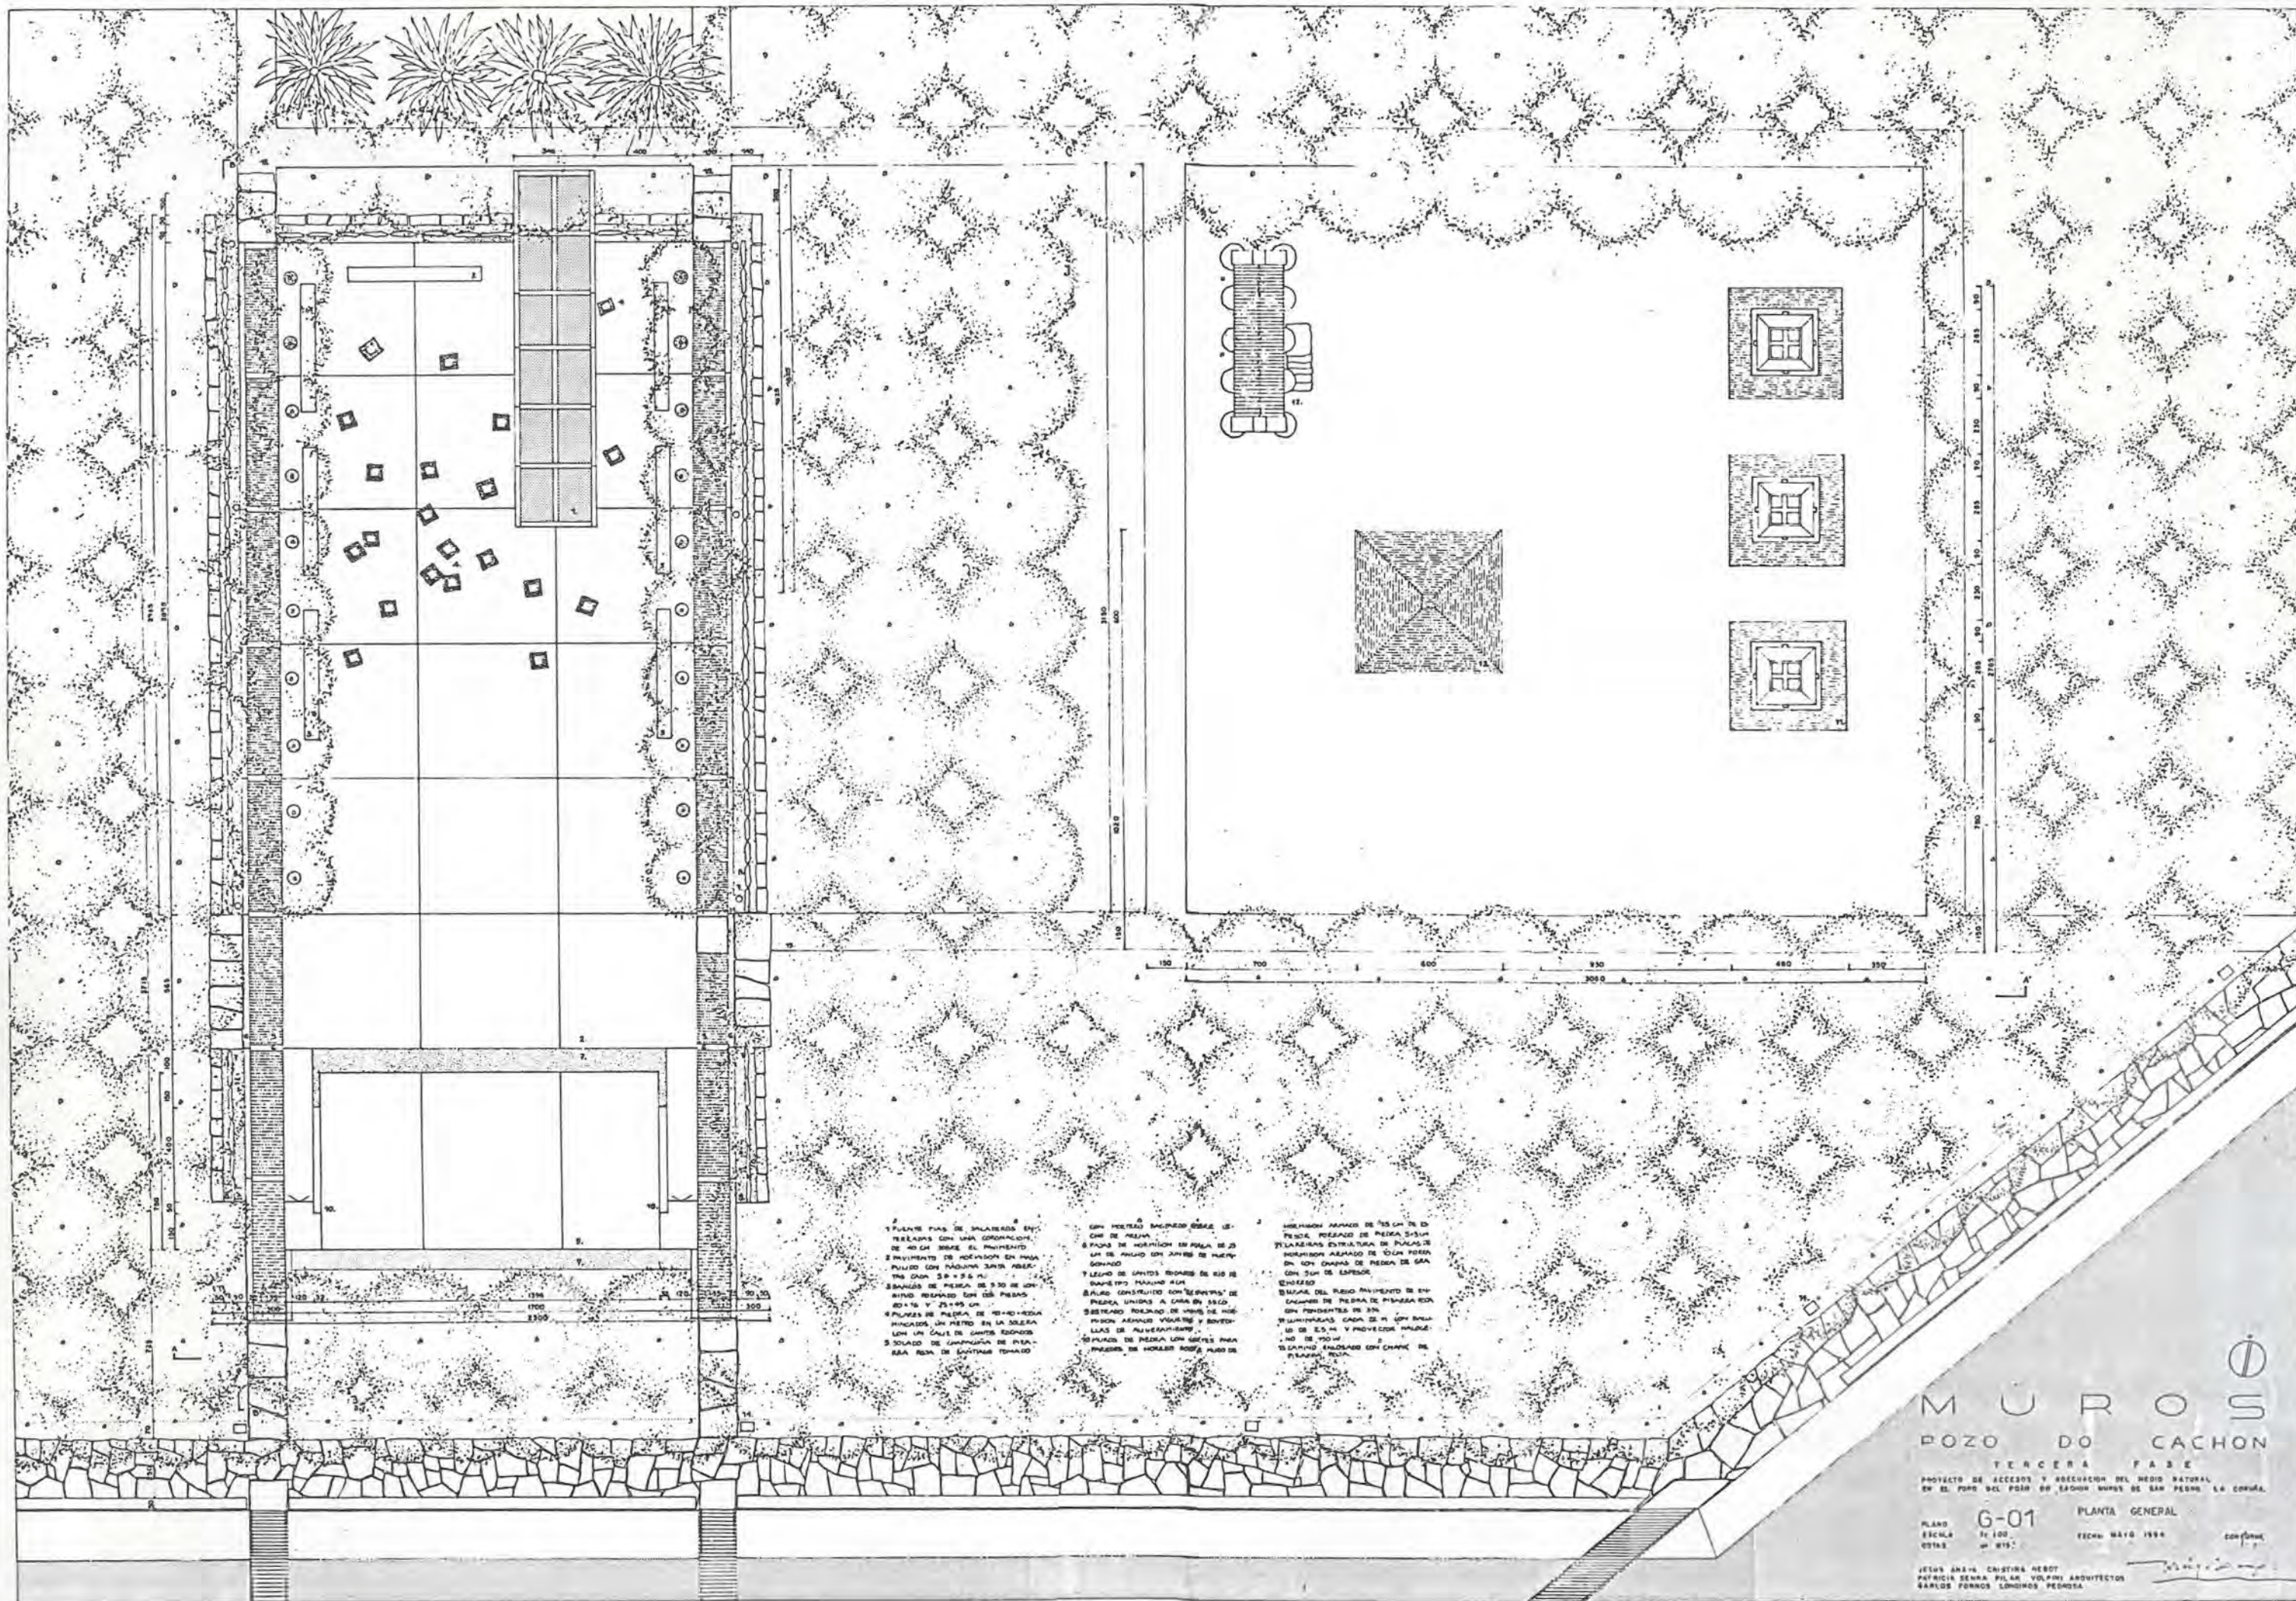

1. PUENTE PISO DE SALADEROS EN
TERRELLAS CON UNA COORDINACIÓN
DE 40 CM SOBRE EL PAVIMENTO
2. PAVIMENTO DE MOELLÓN EN PISA
PULIDO CON MAQUINA ZAPATA ABERT
THE CADA 20 x 25 CM
3. BORDILLO DE PIEDRA DE 5 CM DE
ALTO REFORZADO CON CILINDROS
DE 10 x 15 CM
4. PLUMAS DE PIEDRA DE 10 CM DE
ALTO, UN PIEDRO EN LA SOLERA
CON UN CAJILLO DE CANTAS REDONDO
5. SOLADO DE CAMPESANA DE PIA-
SERA ROSA DE SANTIAGO TOROADO

CON PAVIMENTO SACUPADO SOBRE UN
CAMA DE PIEDRA
6. PUNTA DE VENTILACIÓN EN PIELA DE 25
CM DE ALTO CON JUNTOS DE PUEBLO
7. LINDO DE CANTAS REDONDO DE 10 CM
DE DIAMETRO PAVIMENTO ALTO
8. ALARDO CONSTRUCCIÓN CON "BENTAS" DE
PIEDRA UNIDAS A LUNA EN 15 CM
9. BORDILLO PAVIMENTO DE CANTAS RO-
NDO REFORZADO VIGUETAS Y BORDI-
LLAS DE ALUVERAMIENTO
10. PLUMAS DE PIEDRA CON CANTAS PIA-
SERA ROSA DE SANTIAGO TOROADO

11. BORDILLO PAVIMENTO DE 10 CM DE
ALTO, REFORZADO DE PIEDRA 5 CM
12. PAVIMENTO ESTRUCTURA DE PLACAS DE
PORTLAND ARMADO DE 10 CM DE
ALTO CON CANTAS DE PIEDRA DE SAA
CON SUR DE LINDO
13. BORDILLO
14. BORDILLO DEL PISO PAVIMENTO DE EN-
CANTAS DE PIEDRA DE PIEDRA ROSA
CON TENDIENTES DE 10 CM
15. BORDILLO PAVIMENTO DE 10 CM DE
ALTO DE 25 CM Y PROVEEDOR PIA-
SERA ROSA DE SANTIAGO TOROADO

MUROS
POZO DO CACHON
TERCERA FASE
PROYECTO DE ACCESO Y RECUPERACIÓN DEL MEDIO NATURAL
EN EL POZO DEL POZO DO CACHON MUNICIPIO DE SAN PEDRO DE LA CORONA
PLANO G-01 PLANTA GENERAL
ESCALA 1:100
FECHA MAYO 1994
CONFORME
JESUS ANITA CRISTINA REBOT
PATRICIA SENNA PILAR VOLPINI ARQUITECTOS
CARLOS FORNOS LONDOÑO PEDROSA