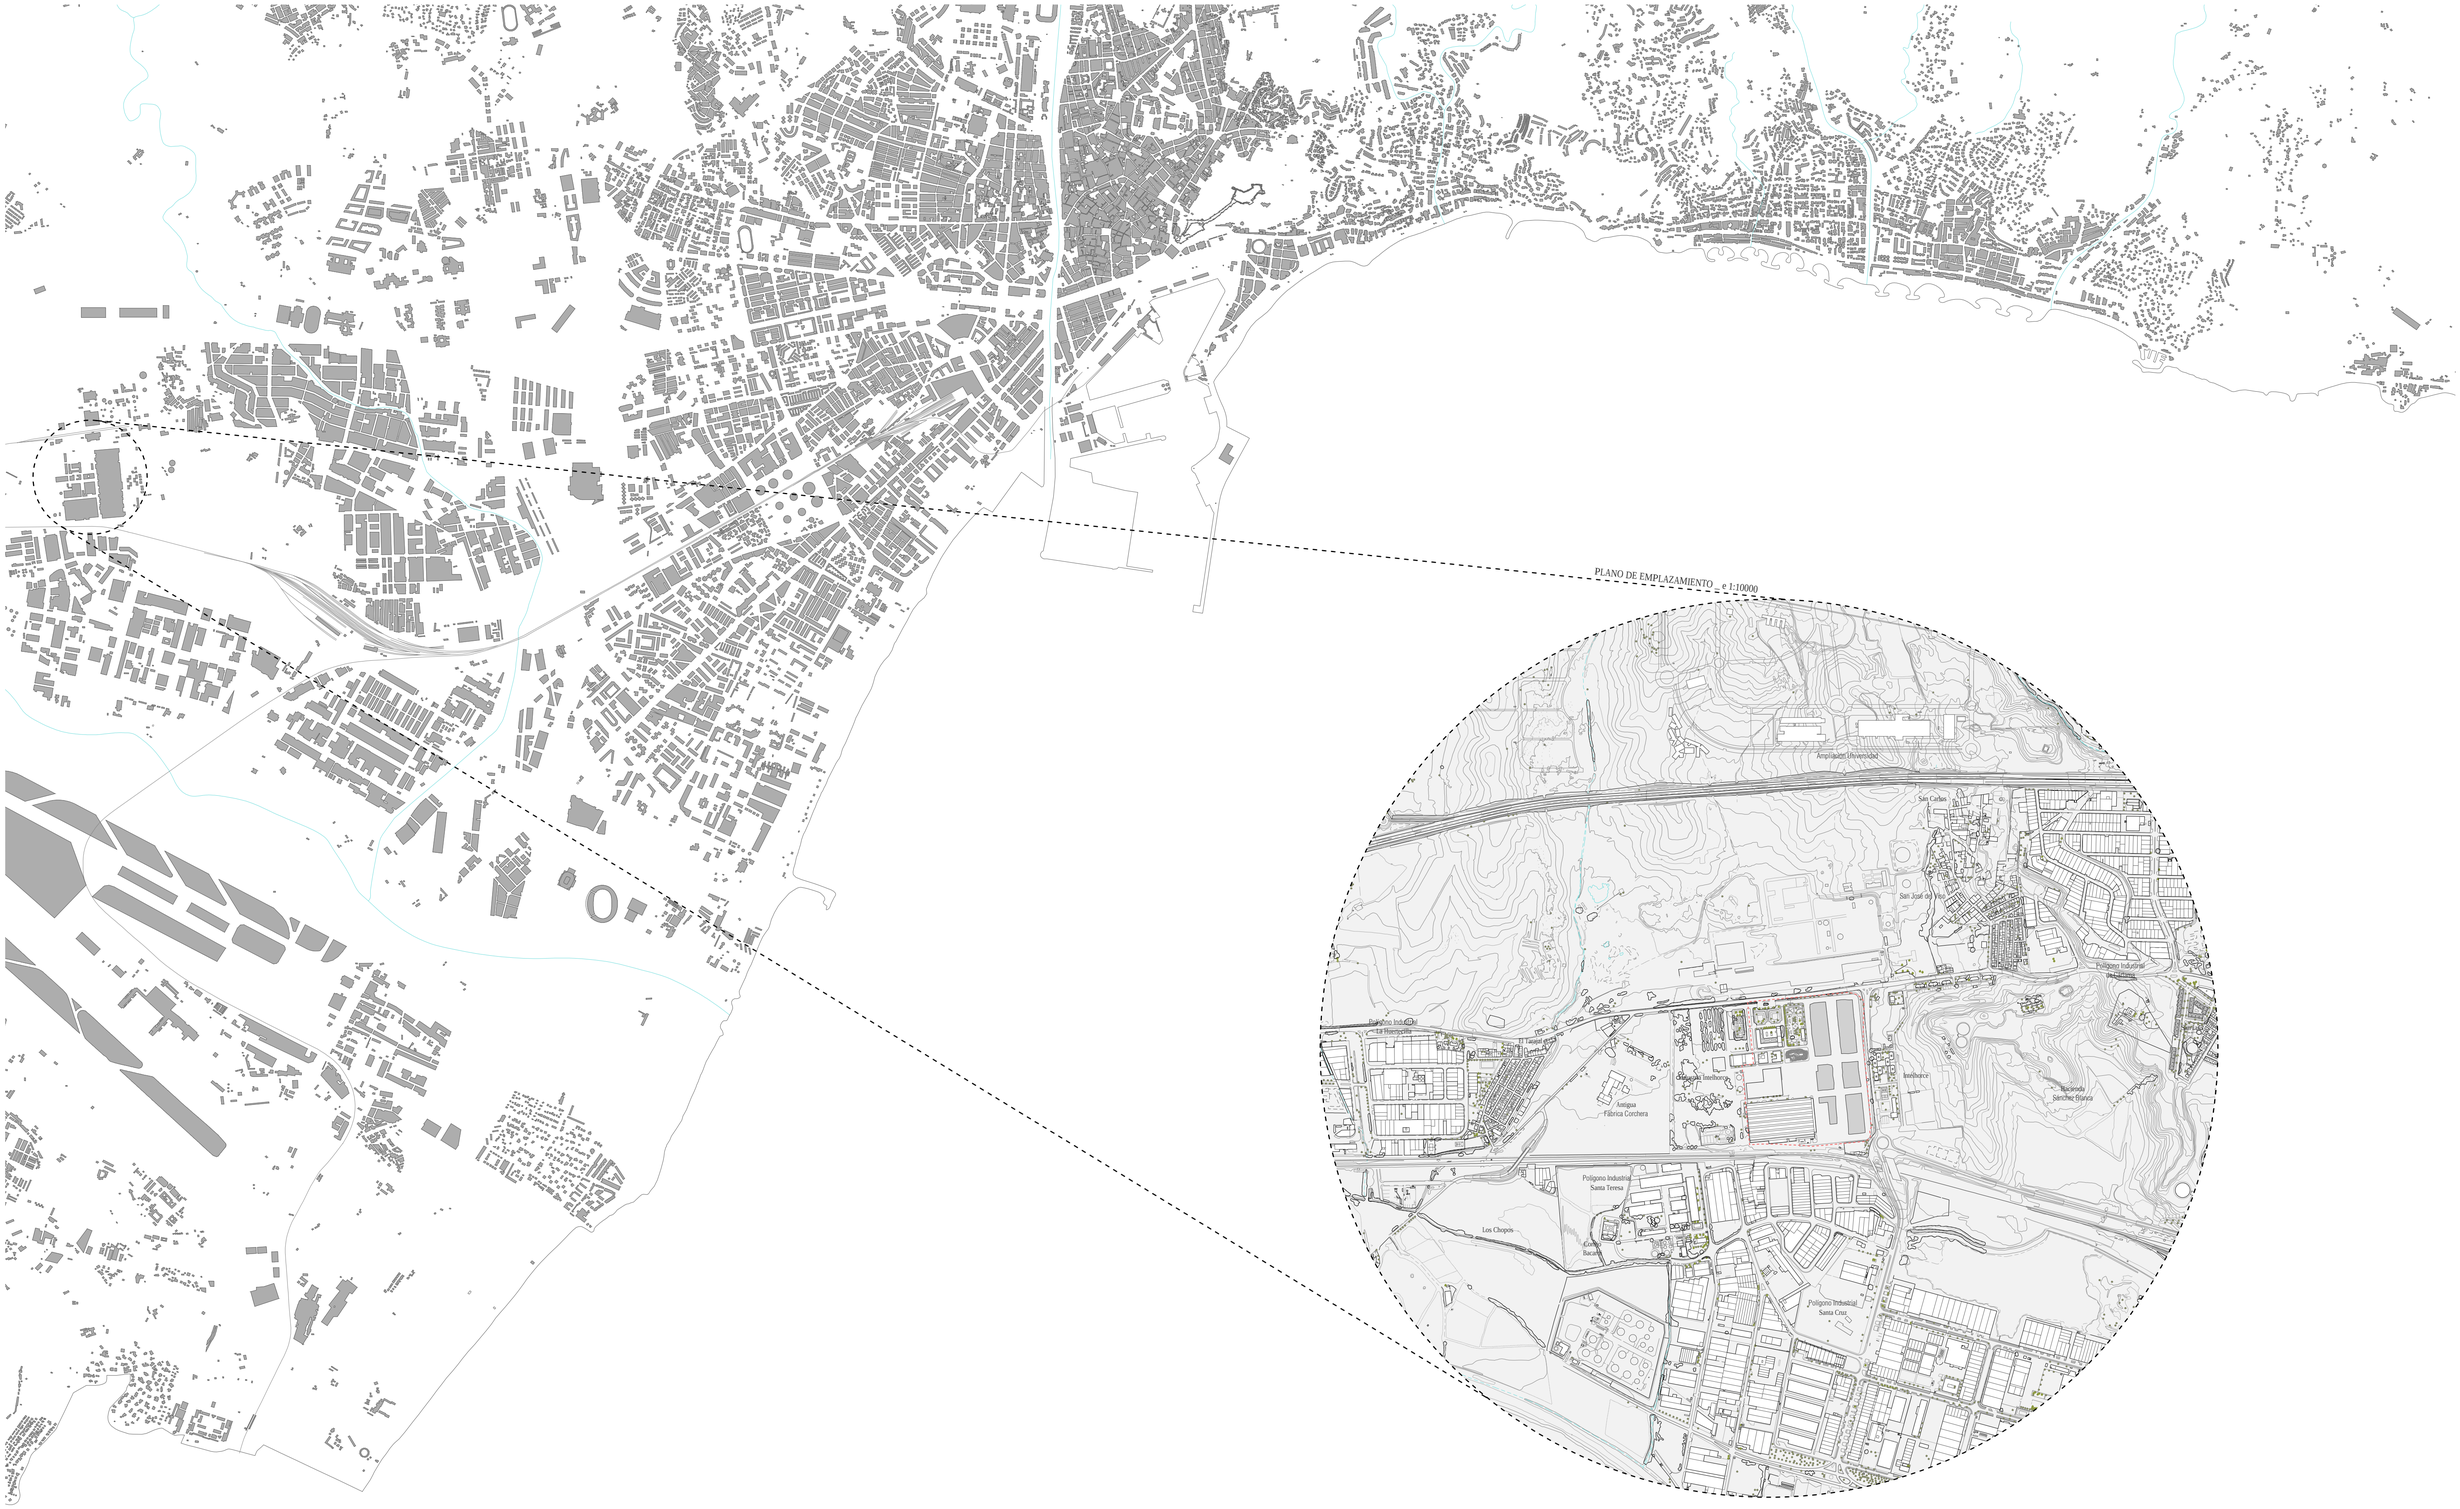

PLANO DE SITUACIÓN _ e 1:30000