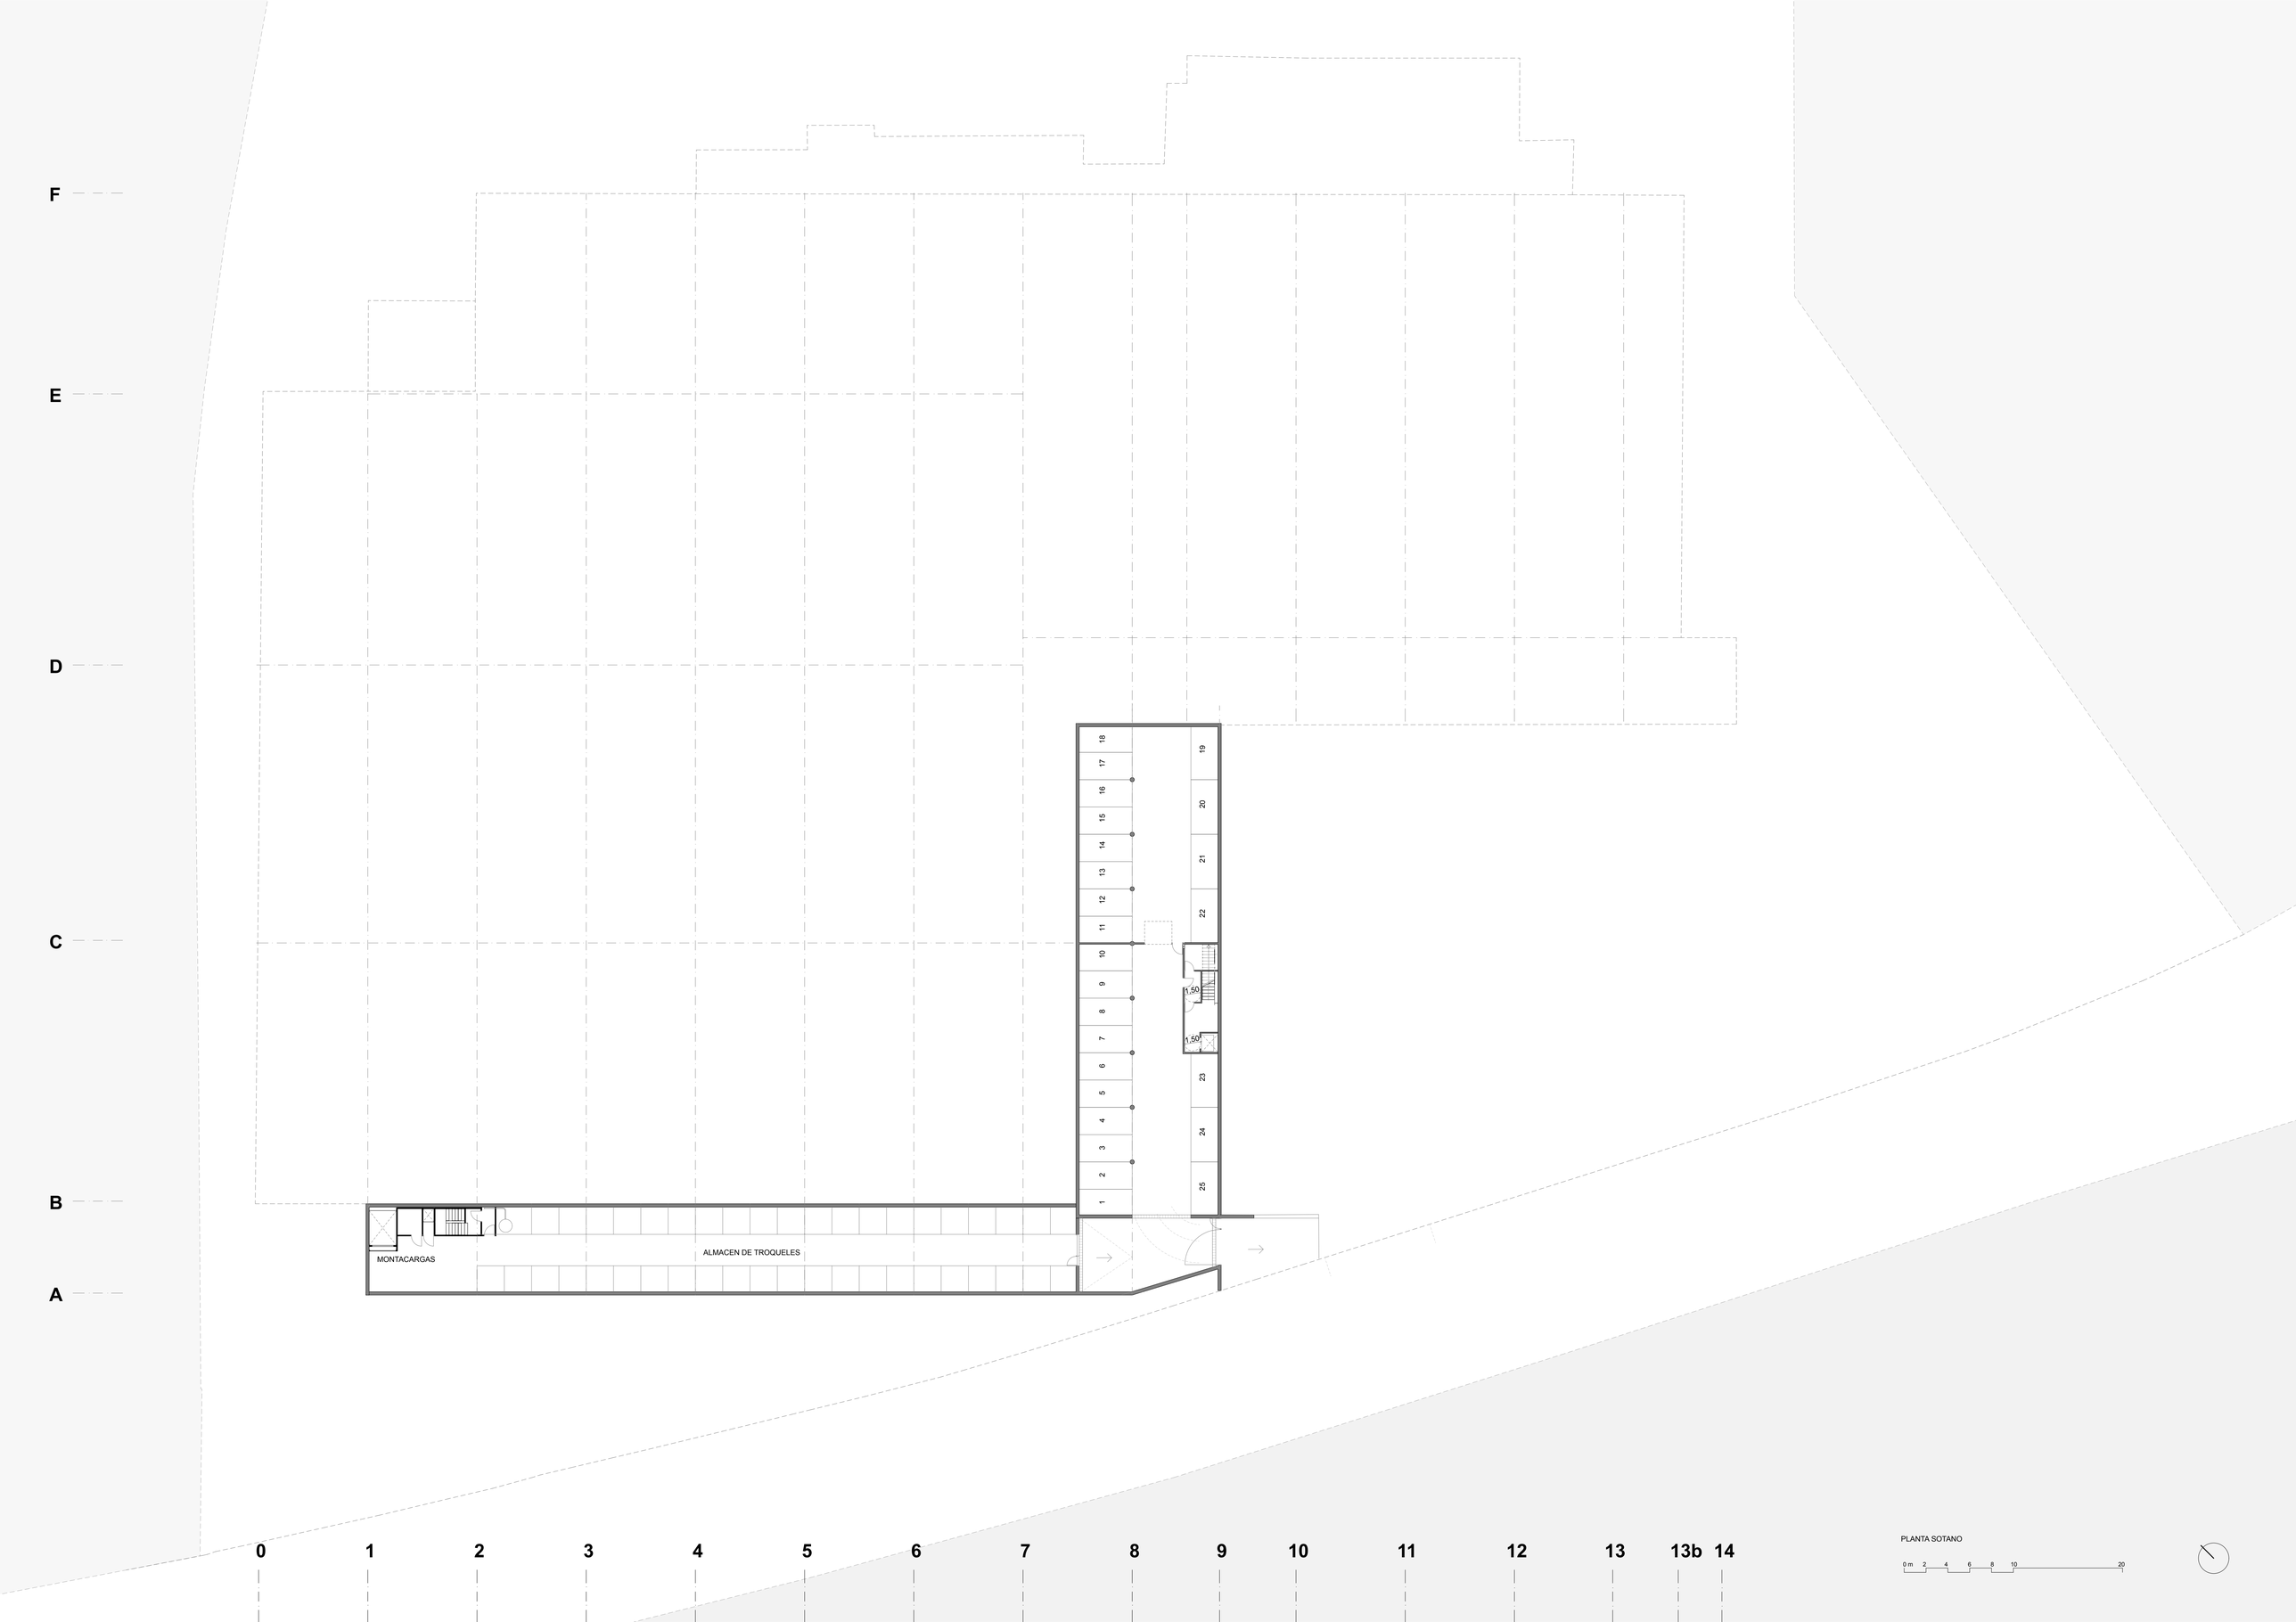
F
E
D
C
B
A
0
1
2
3
4
5
6
7
8
9
10
11
12
13
13b
14
1
2
3
4
5
6
7
8
9
10
11
12
13
14
15
16
17
18
19
20
21
22
23
24
25
1,50
1,50
MONTACARGAS
ALMACEN DE TROQUELES
PLANTA SOTANO
0 m
2
4
6
8
10
20