




ALZADO
NORTE

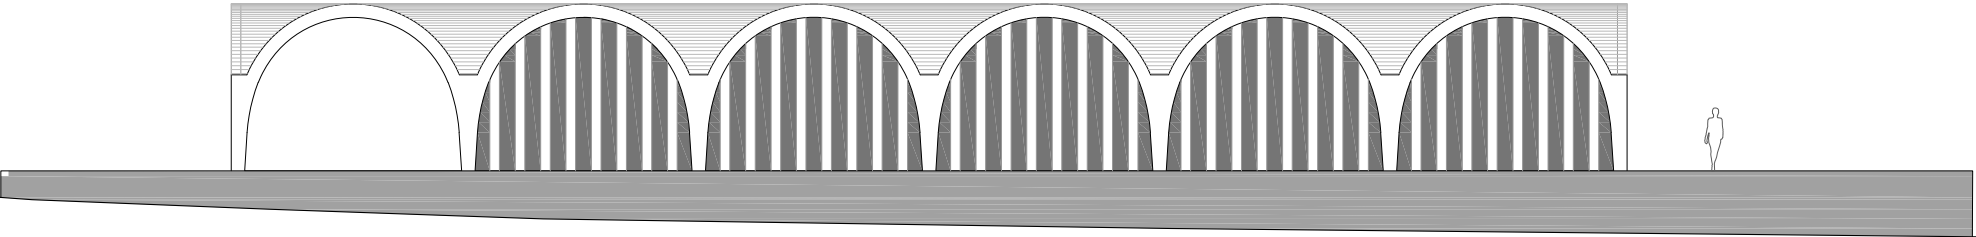

ALZADO
SUR

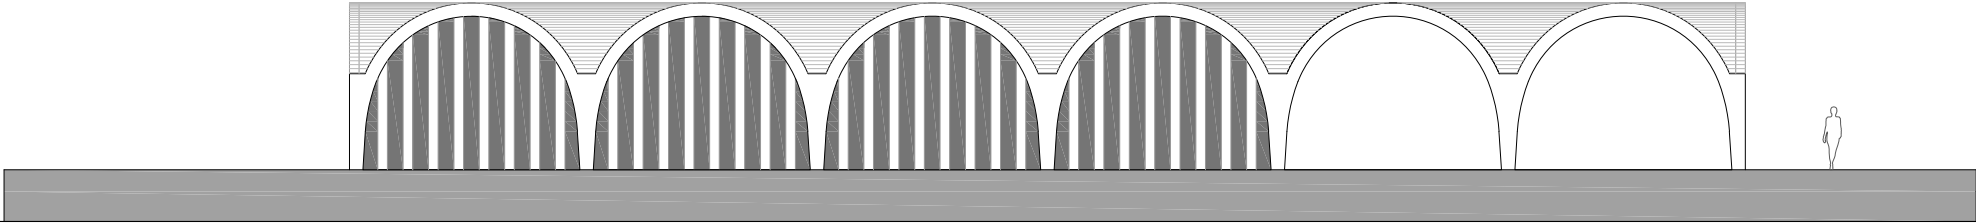

ALZADO
OESTE

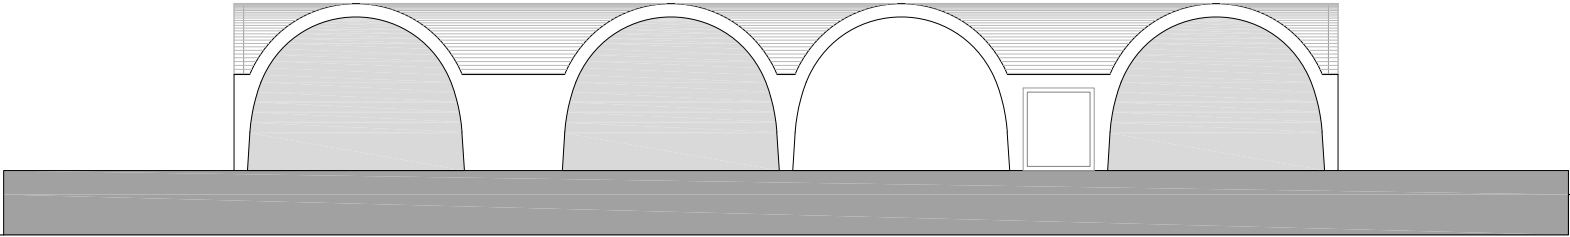

ALZADO
ESTE

