




PUENTE DE DELICIAS
(SEVILLA-ESPAÑA)

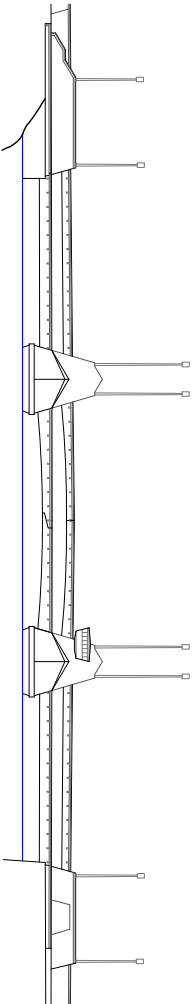


ALZADO GENERAL (AGUAS ABAJO)
ESCALA 1:1500

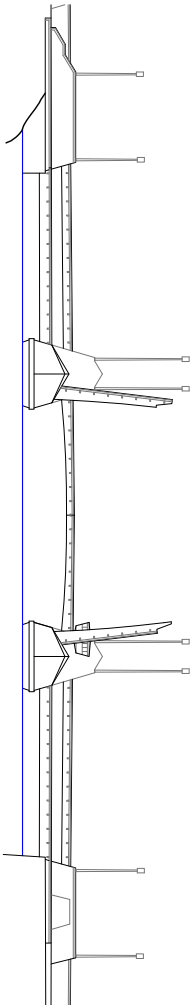


ALZADO GENERAL (AGUAS ABAJO)
ESCALA 1:1500

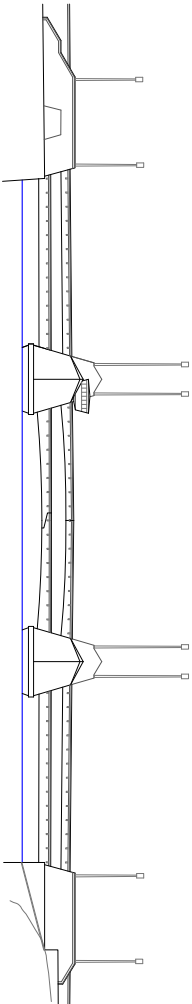


ALZADO GENERAL (AGUAS ARRIBA)
ESCALA 1:1500

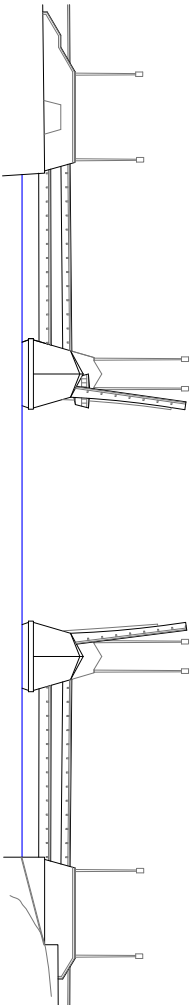


ALZADO GENERAL (AGUAS ARRIBA)
ESCALA 1:1500

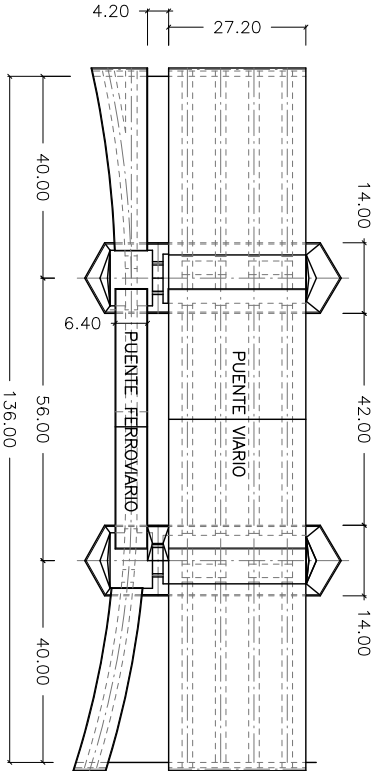


PLANTA SUPERIOR
ESCALA 1:1500

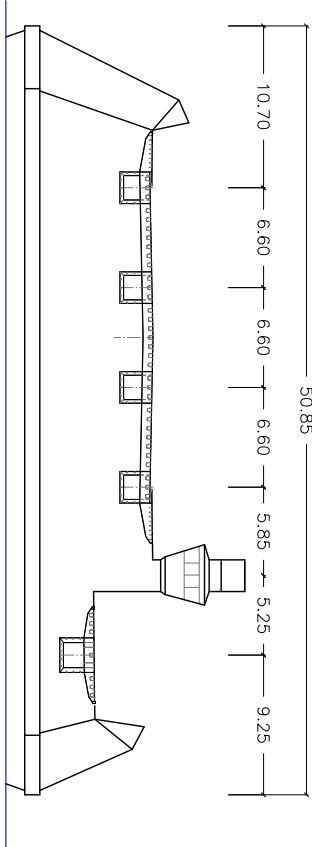

ALZADO LATERAL DE PILA
ESCALA 1:500

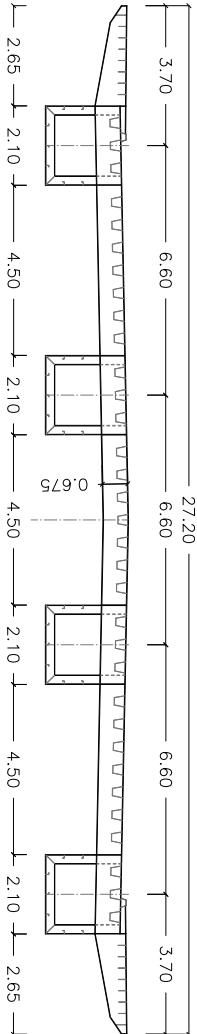

SECCIÓN TRANSVERSAL TABLERO
DEL PUENTE VIARIO
ESCALA 1:200

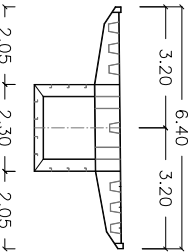

SECCIÓN TRANSVERSAL TABLERO
DEL PUENTE FERROVIARIO
ESCALA 1:200