




ALZADO AL CAMPUS

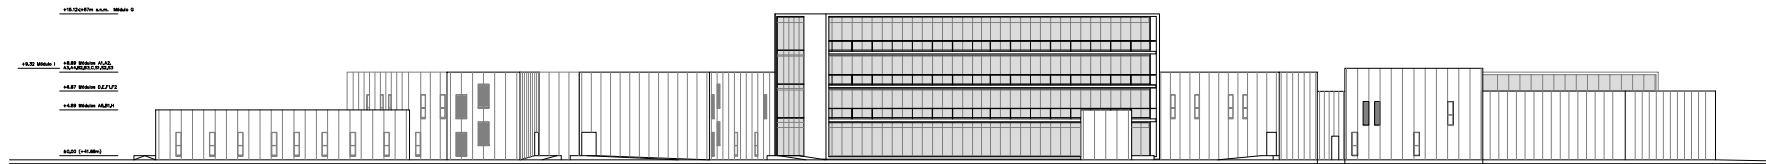


ALZADO OESTE

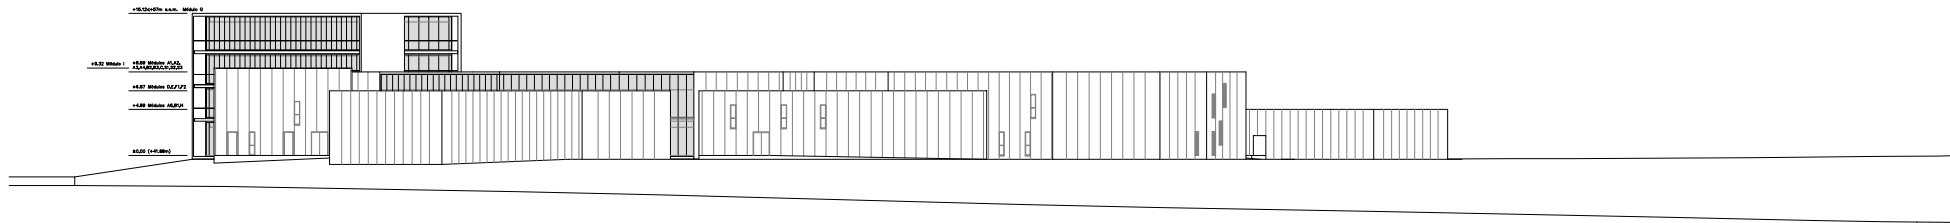

ALZADO SUR

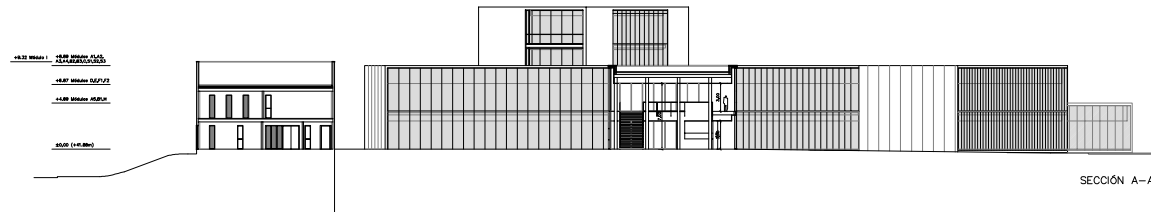

SECCIÓN A-A'

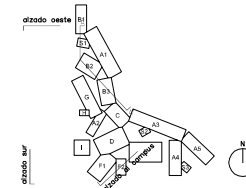

PROYECTO BÁSICO DE ESCUELA UNIVERSITARIA DE CIENCIAS DE LA SALUD
AMPLIACIÓN CAMPUS DE TEATINOS

ALZADOS
SECCIONES

ARQUITECTO: JUAN GAVILANES VÉLAZ DE MEDRANO PROMOTOR: UNIVERSIDAD DE MÁLAGA

C/ Mollo Lario 13 2º-C 29015 Málaga T 952 32 16 48

Colaboradores: Javier Morán Borrero, Arquitecto F. J. Parides, Delineante
Aurelio Palomo Suárez, Arquitecto
Rafael Vera Sierro, Arquitecto

MARZO 2007
044-2007-01

A04