




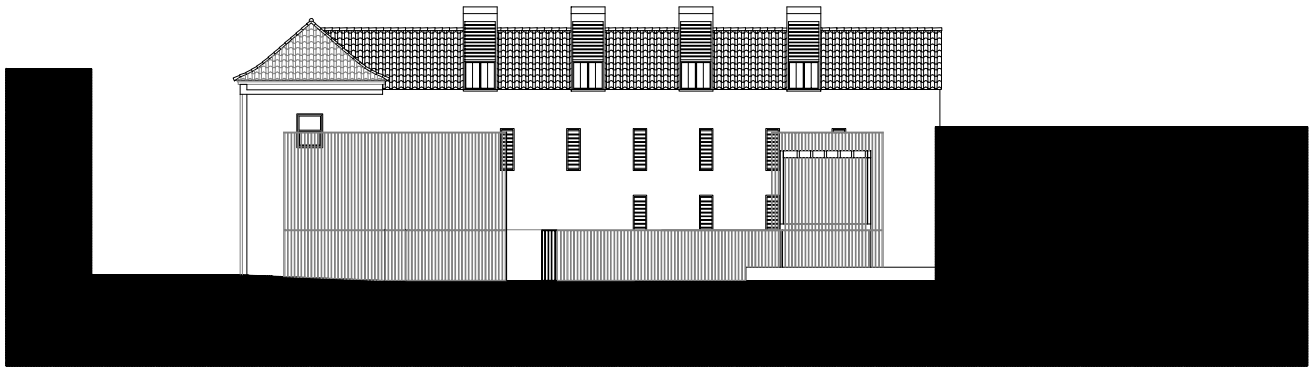

SECCION C-C.

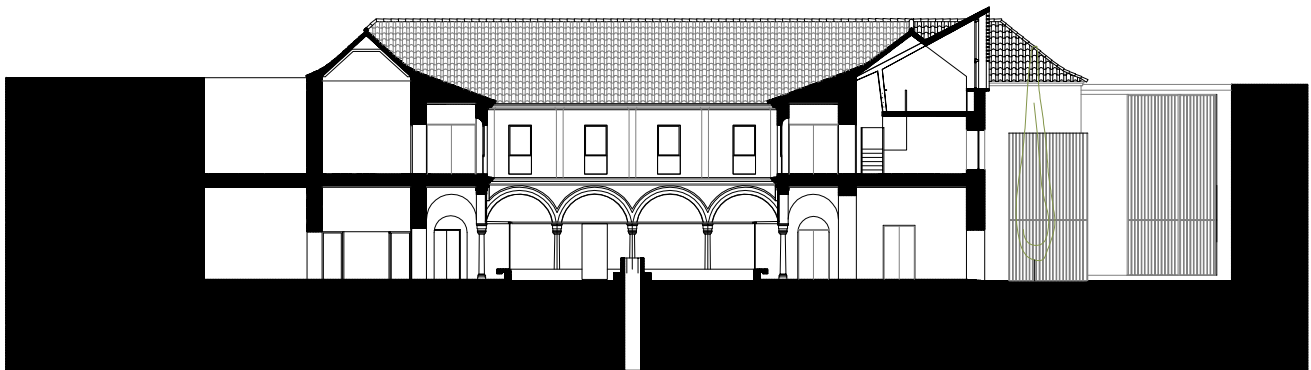

SECCION D-D.

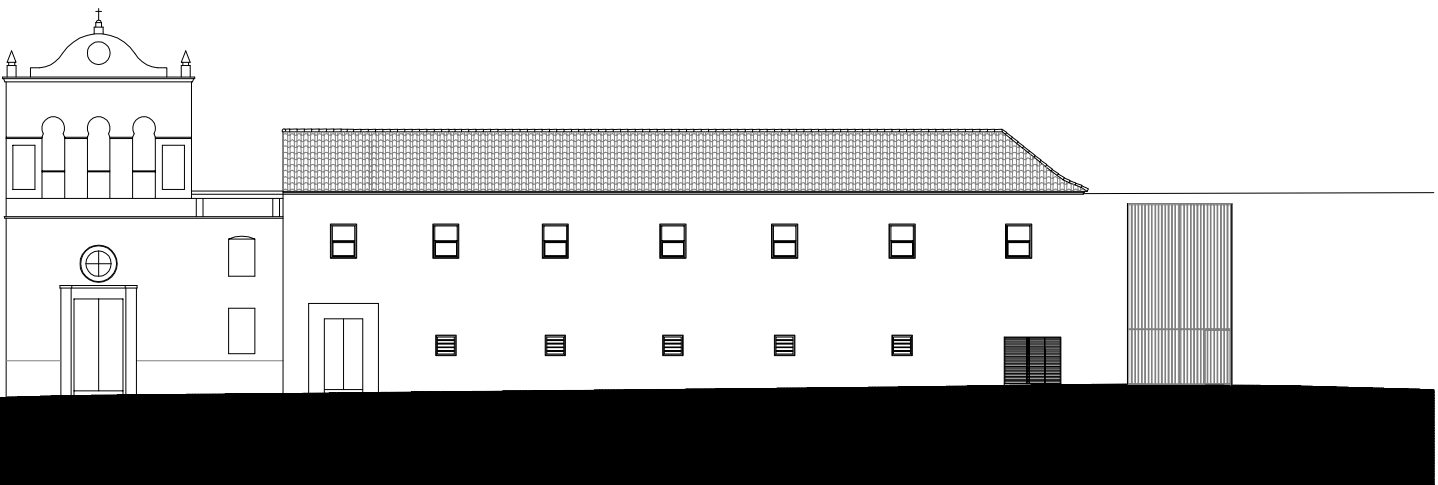

ALZADO. ESTADO REFORMADO.