



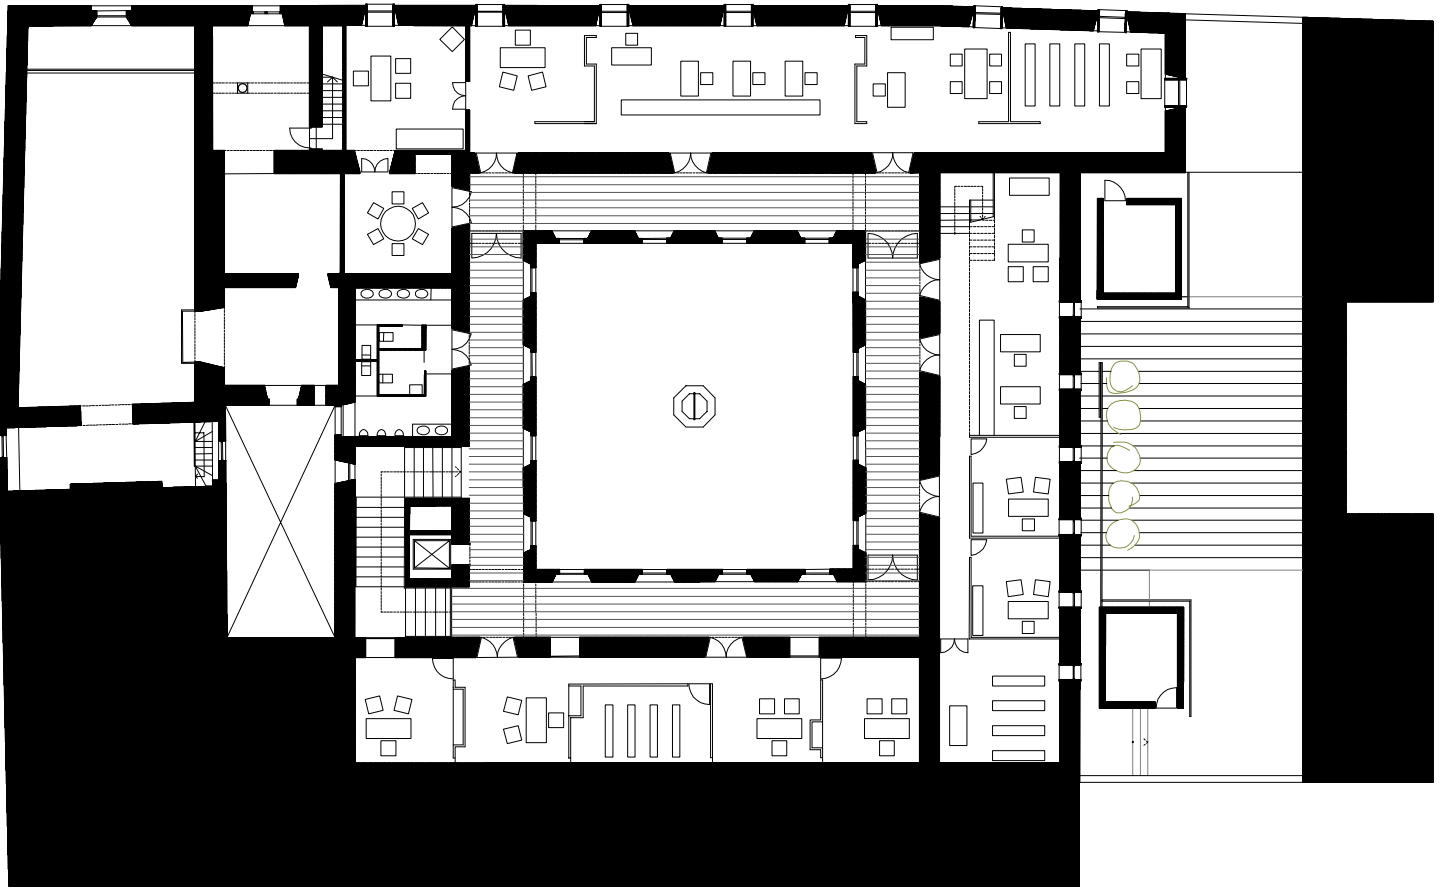

PLANTA PRIMERA. ESTADO REFORMADO.

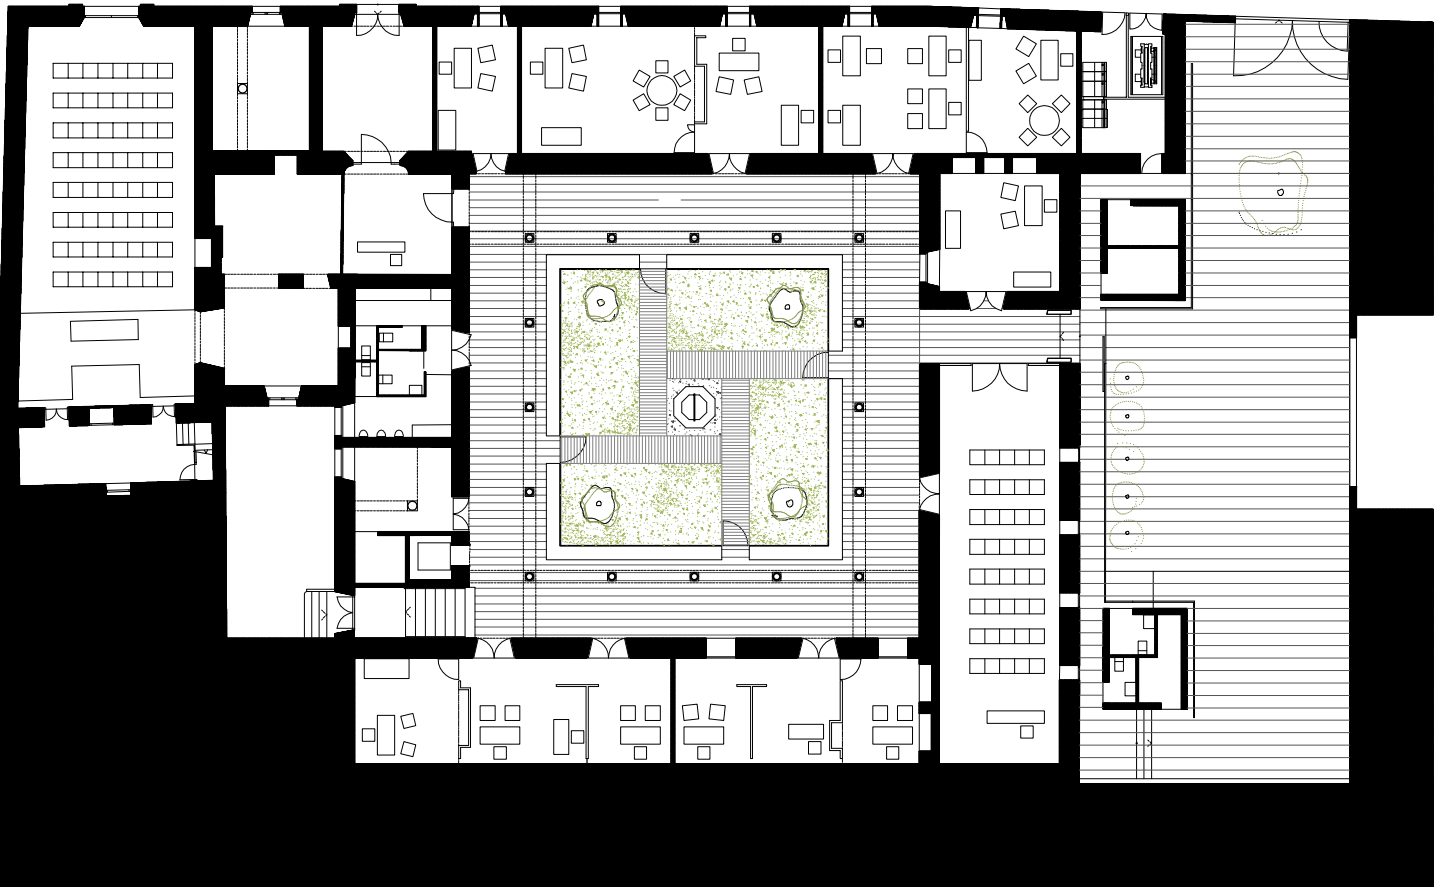

PLANTA BAJA. ESTADO REFORMADO.