




alzado principal_sur

0 1 5 10

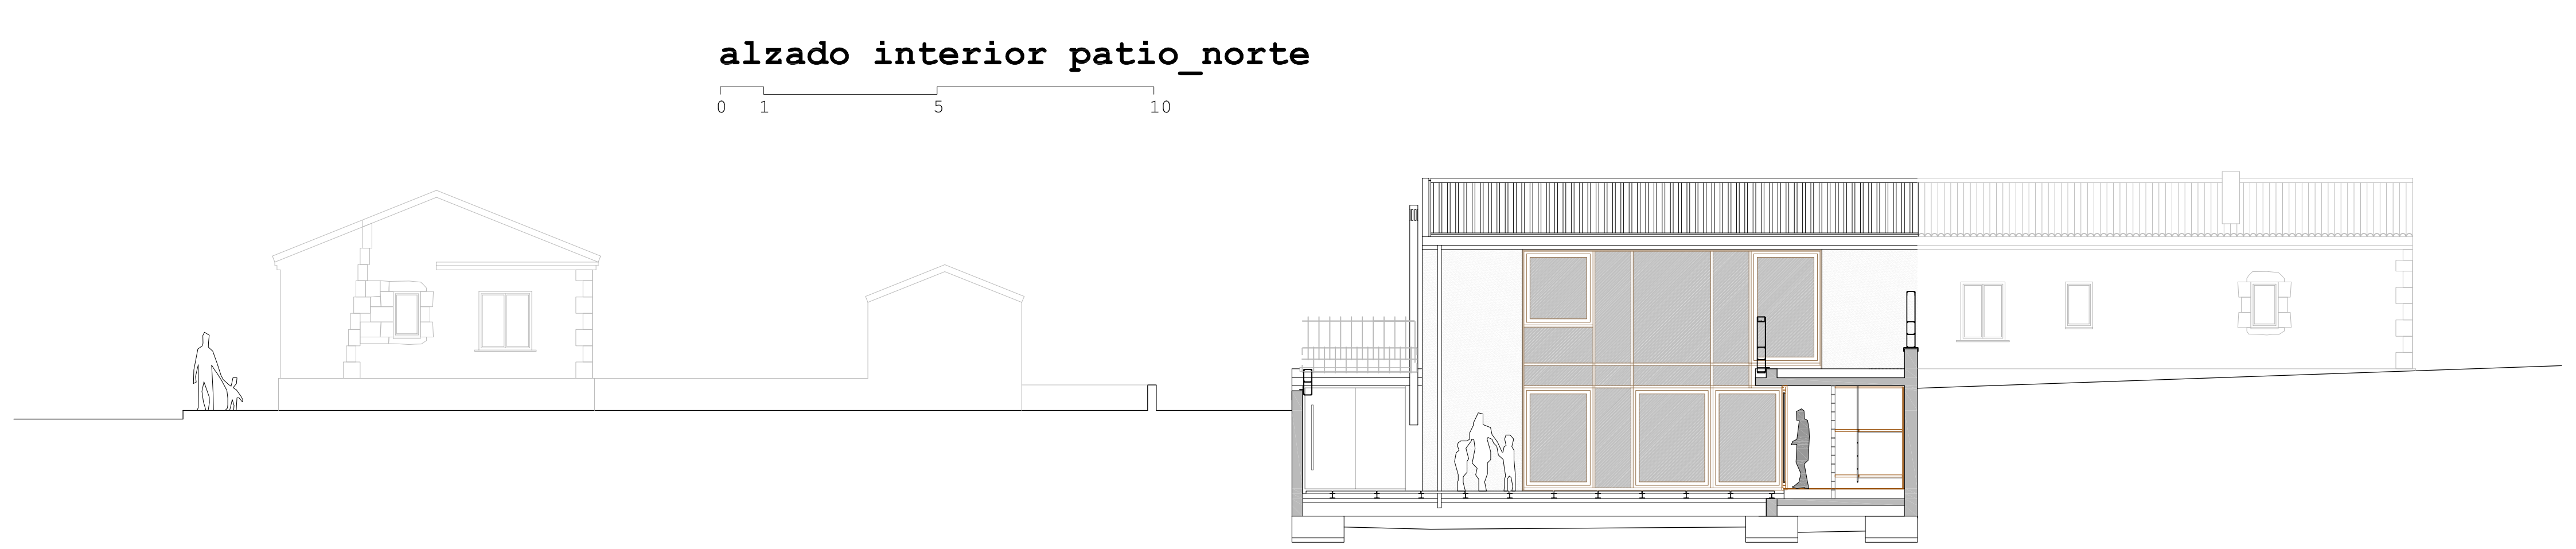

alzado interior patio_norte

0 1 5 10



alzado leteral_este

0 1 5 10



seccion transversal por patio

0 1 5 10