

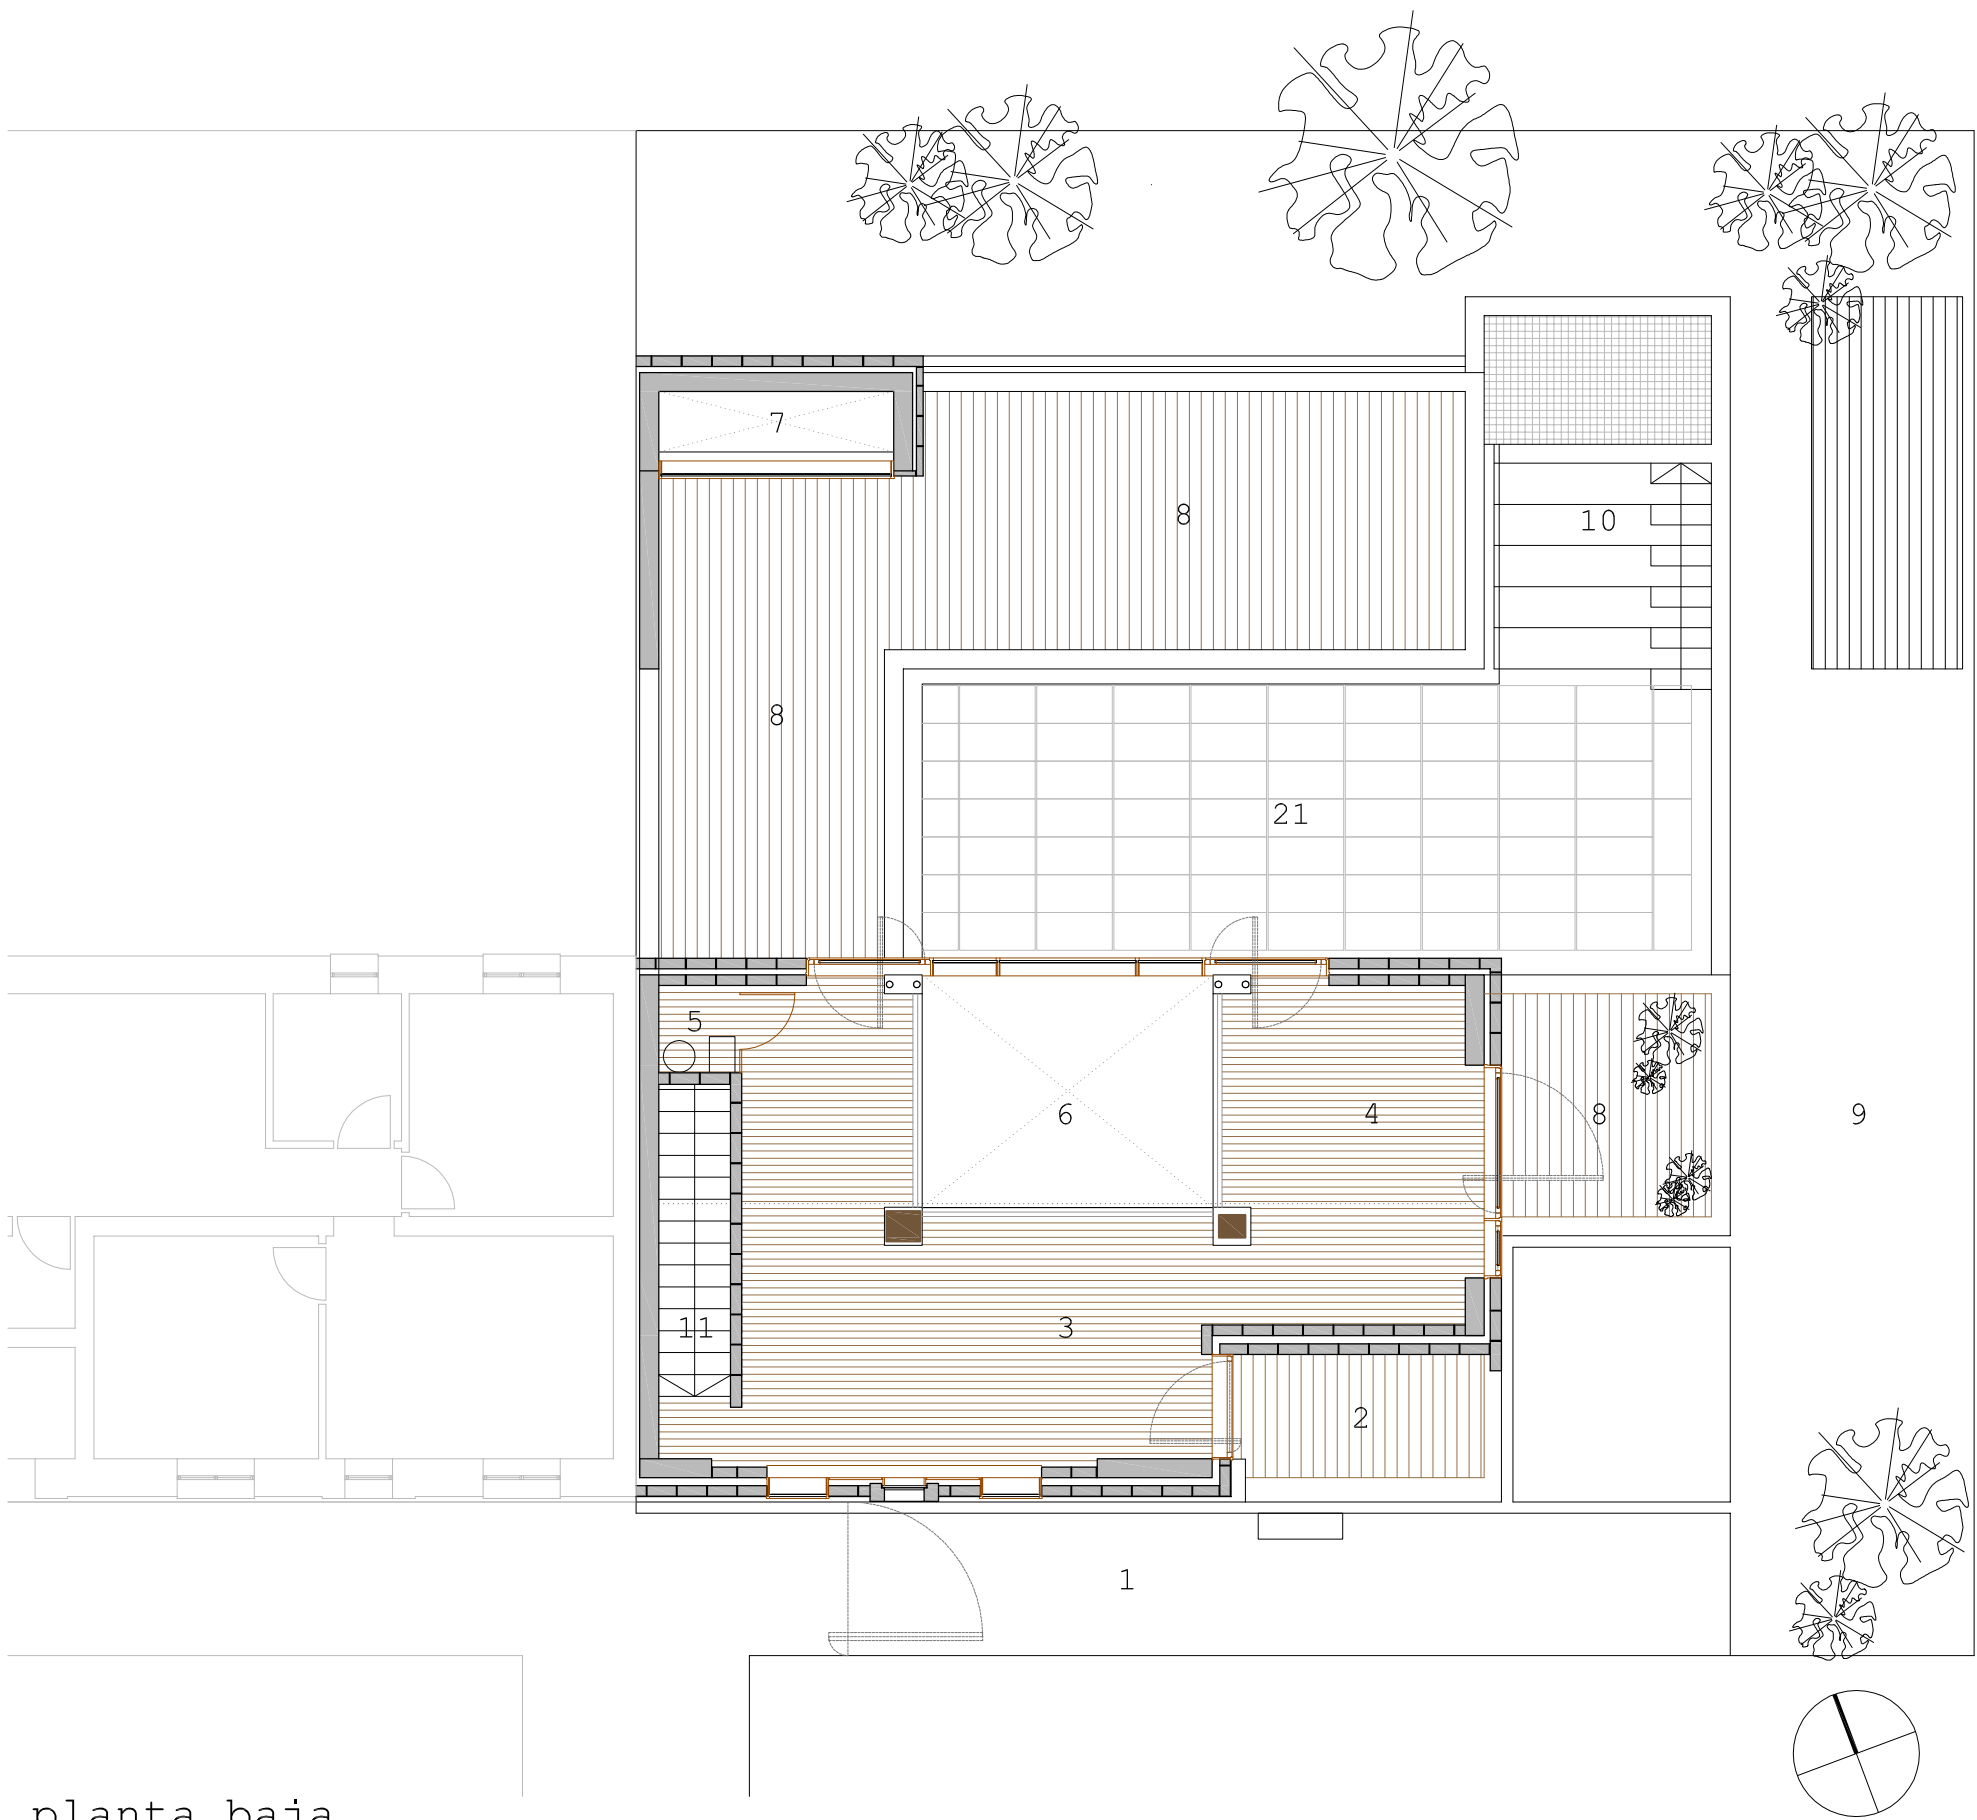


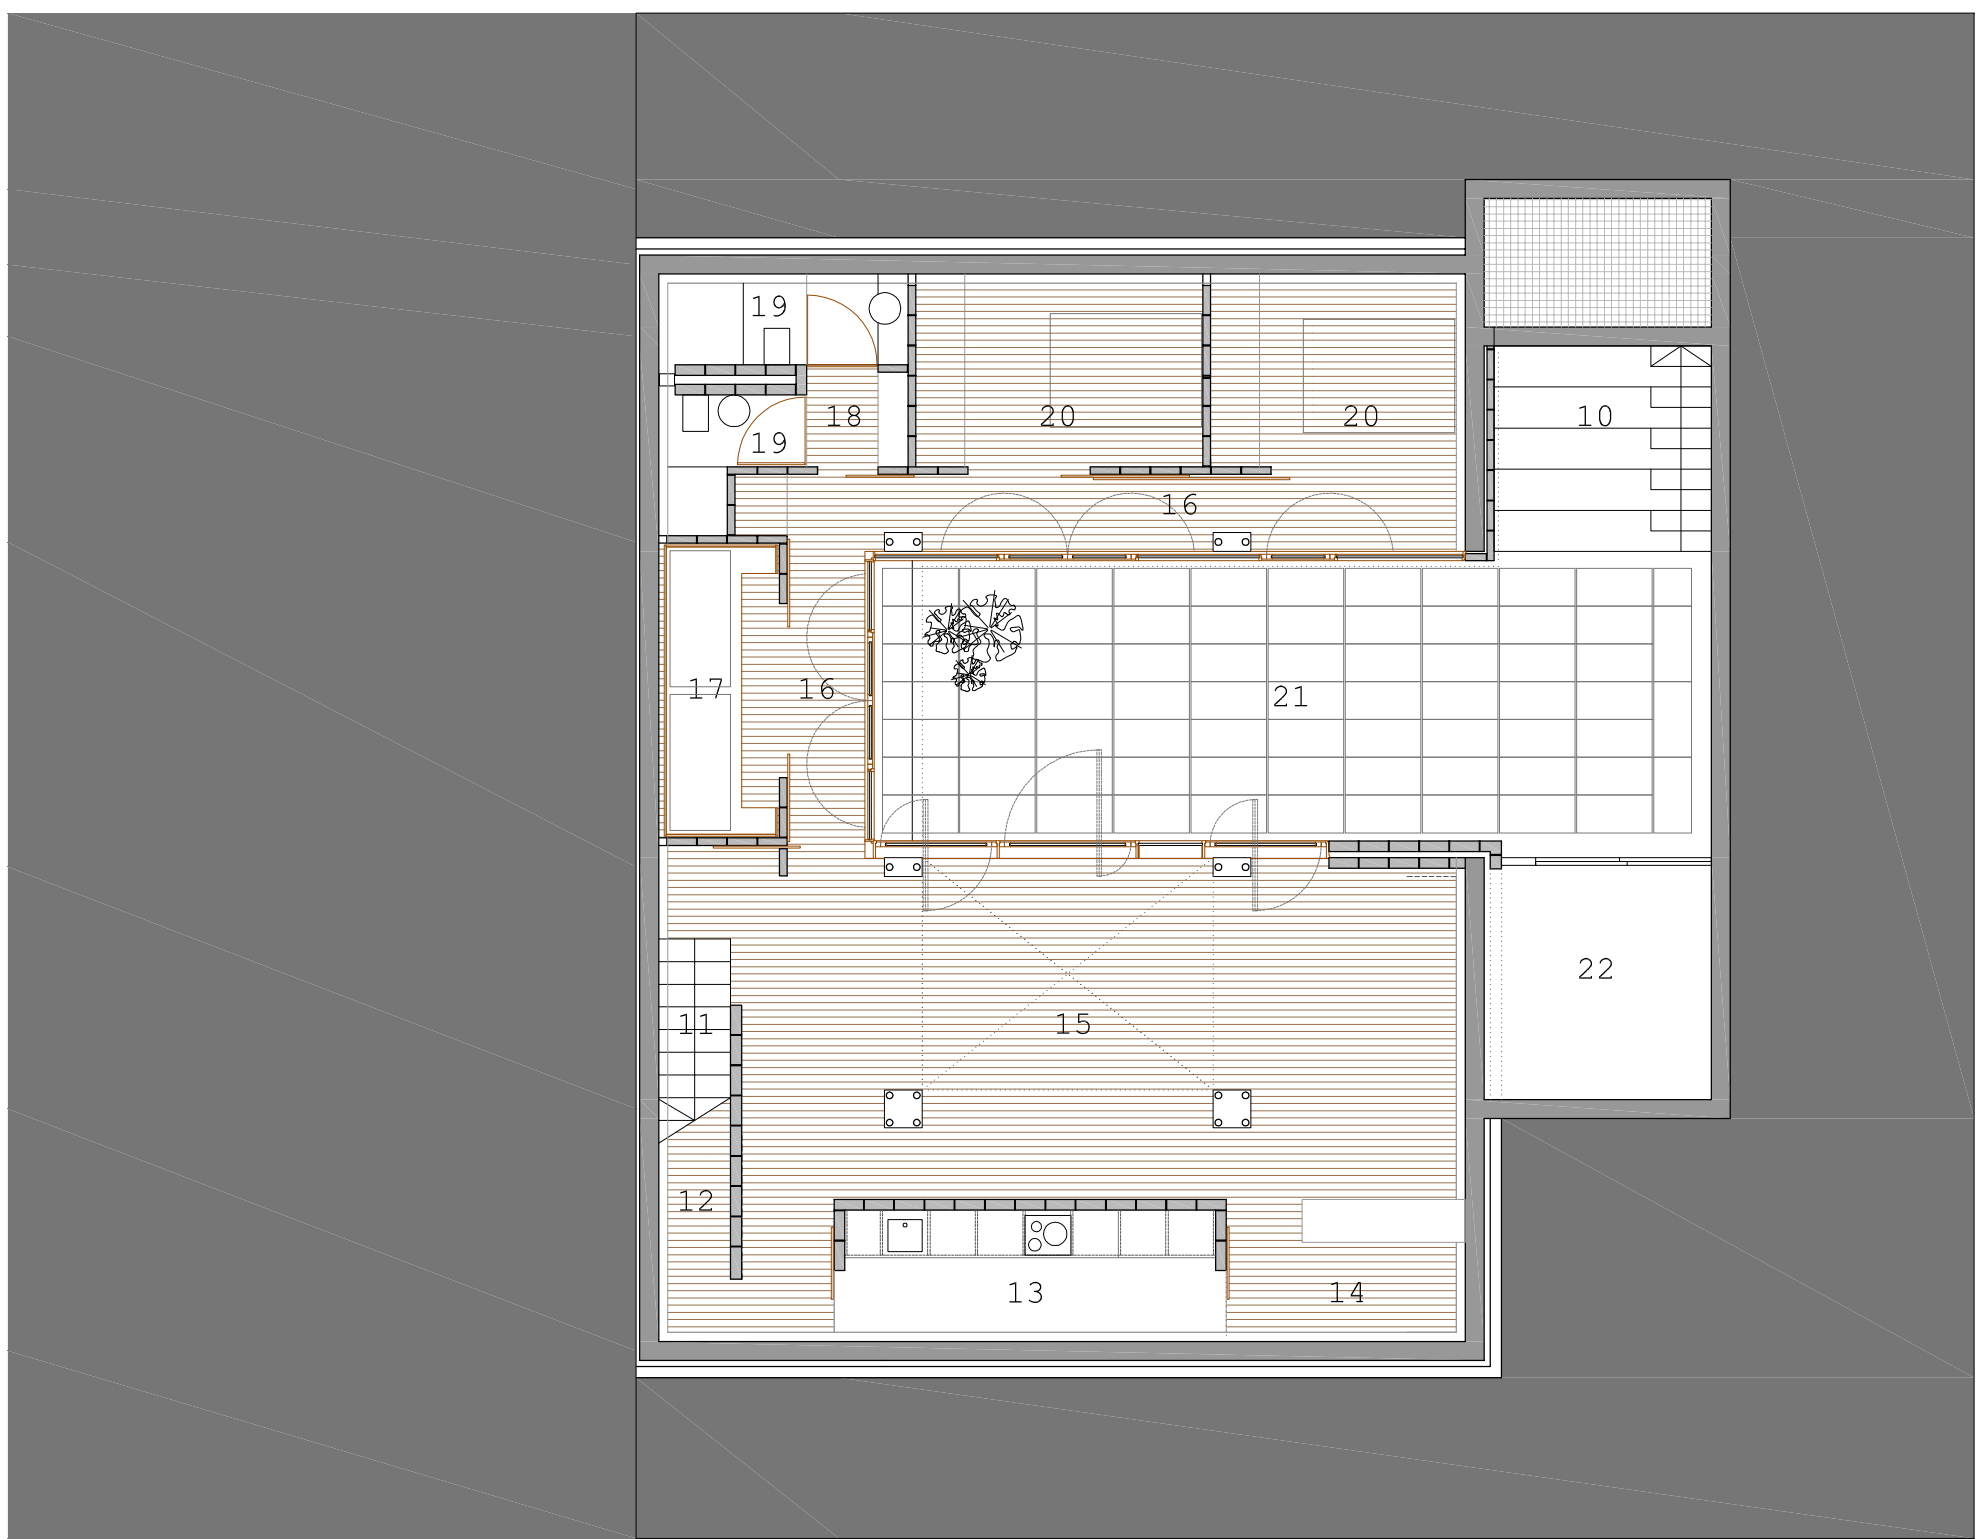

planta baja

1.calle acceso 2.porche entrada 3.salon-biblioteca 4.estudio 5.aseo 6.doble altura
7.lucernario sobre baño 8.terraza 9.jardin 10.grada-escalera exterior 11.escalera 21.patio

Superficie construida: 80,00 m2

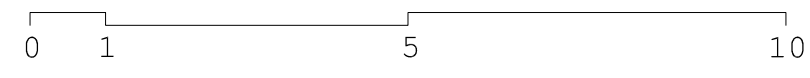

planta patio

10.grada-escalera exterior 11.escalera 12.guardarropa 13.cocina 14.barra-office 15.salón-comedor
16.corredor 17.camarote niños 18.entrada baños 19.baño 20.dormitorio 21.patio 22.instalaciones

Superficie construida: 133,50 m2

