



PUENTE DEL LÉREZ


(PONTEVEDRA-ESPAÑA)

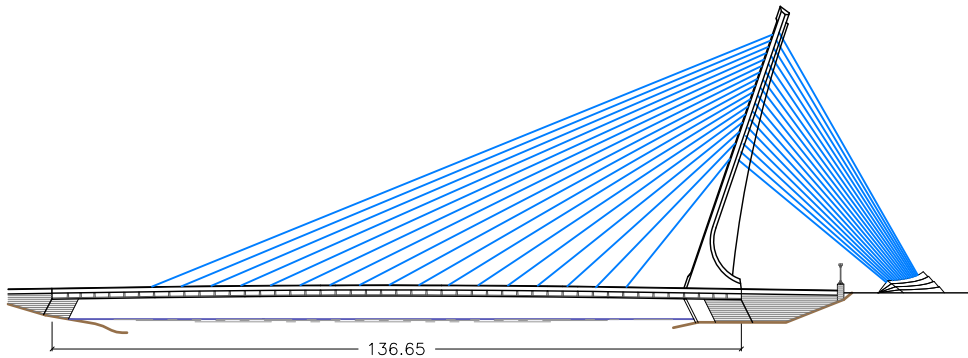


ALZADO GENERAL
ESCALA 1:1500

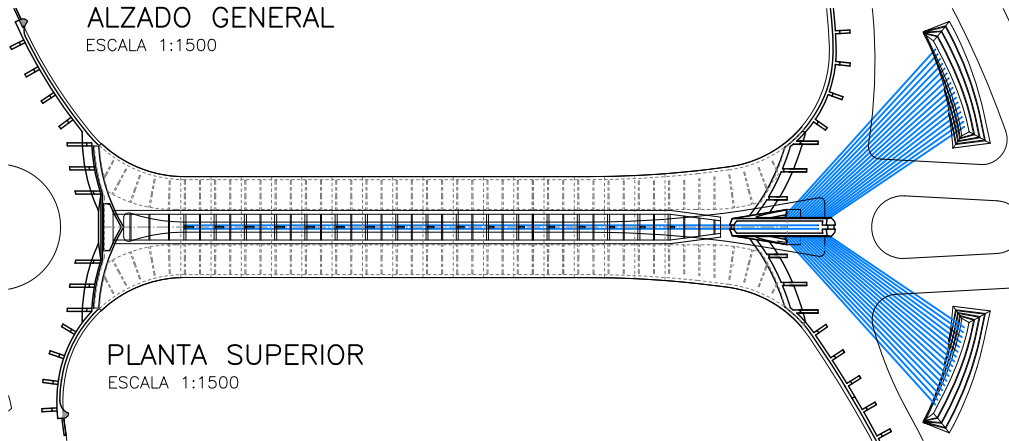


PLANTA SUPERIOR
ESCALA 1:1500

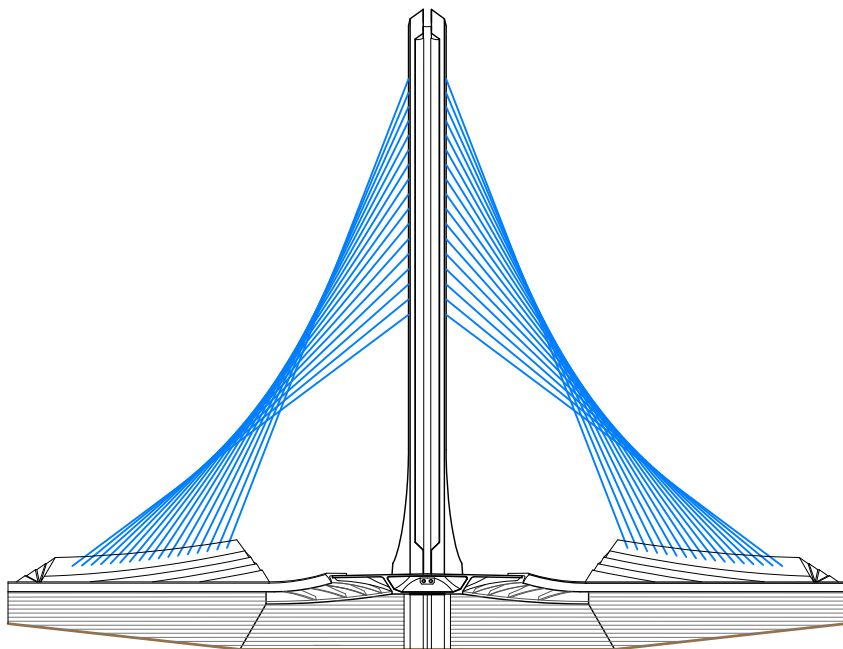


ALZADO FRONTAL POR PILA
ESCALA 1:750

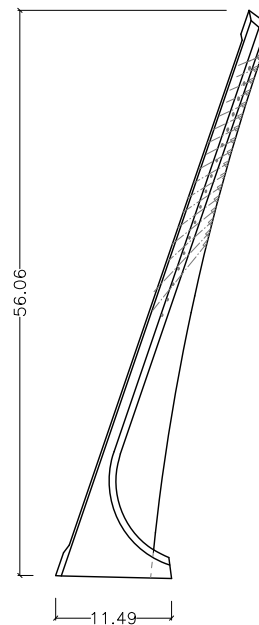


ALZADO LATERAL
ESCALA 1:750

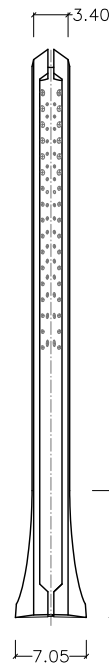

ALZADO DELANTERO
ESCALA 1:750

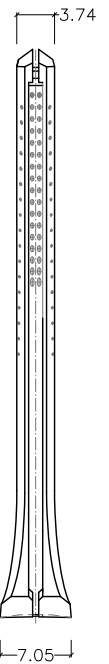

ALZADO TRASERO
ESCALA 1:750

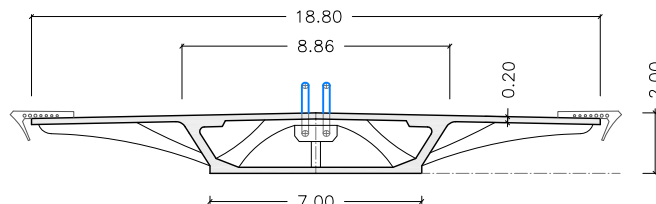

SECCIÓN TRANSVERSAL
ESCALA 1:250

SITUACIÓN EN COORD. UTM
X:529896.00
Y:4698089.00