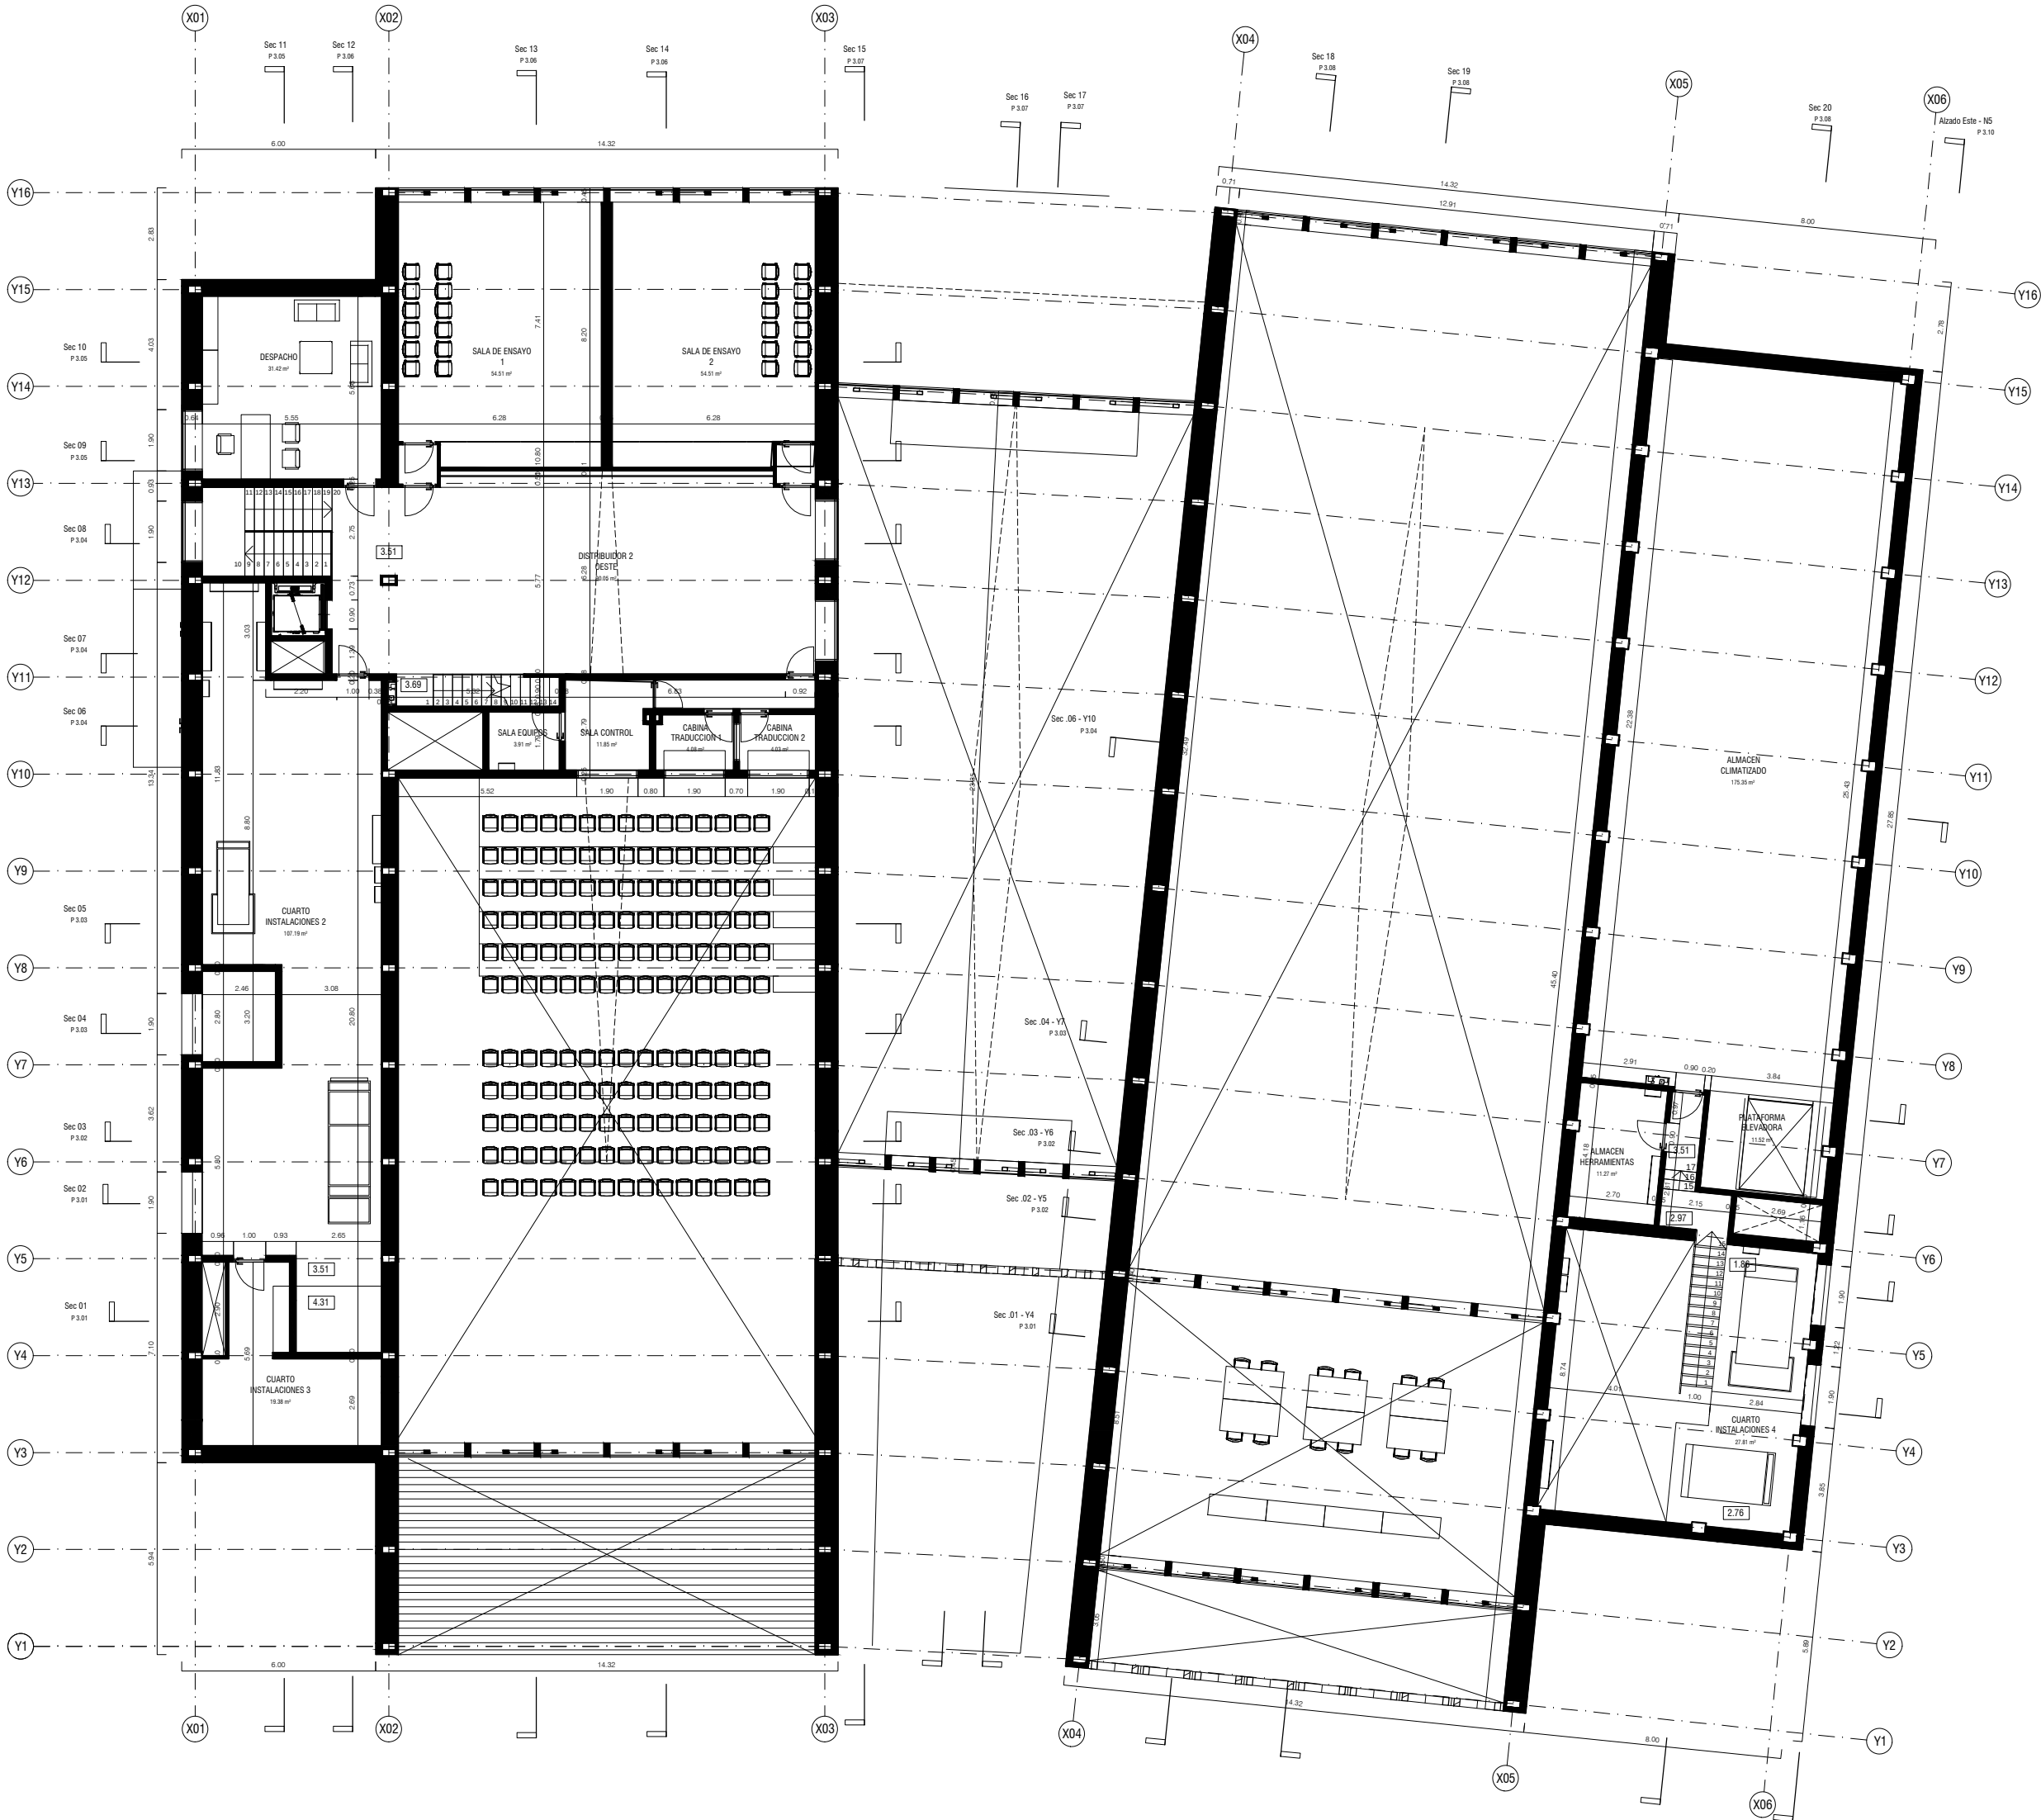


Date _____ Por _____

Legend

NOTAS GENERALES:
1- No se tomaran medidas directamente de los planos.
2- Se comunicará a la DF cualquier incongruencia entre documentación de proyecto.
3- Se tendrá en cuenta toda la documentación del proyecto incluida la escrita y los planos de estructuras e instalaciones.
4- Los replanteos y ubicación de huecos, arquetas y bajantes deberán realizarse topográficamente según plano que será aportado en obra por la dirección.
5- Los replanteos y ubicación de zapatas, pilares y muretes en los testeros correspondientes a fachada de vidrio deberán realizarse topográficamente según plano que será aportado en obra por la dirección facultativa.

Architects

Project
PROYECTO DE EJECUCIÓN
FUNDACION CEREZALES
ANTONINO Y CINIA

Client
FUNDACION CEREZALES
ANTONINO Y CINIA

Title
Planta Primera

cotas +886.31

Proj Nº	Date	Rev Nº	Scale
245	31.01.14		1 : 200 A3

Author	By	Number
AZPA	GP	

Signed
Alejandro Zaera Polo
PG .A.2.03