


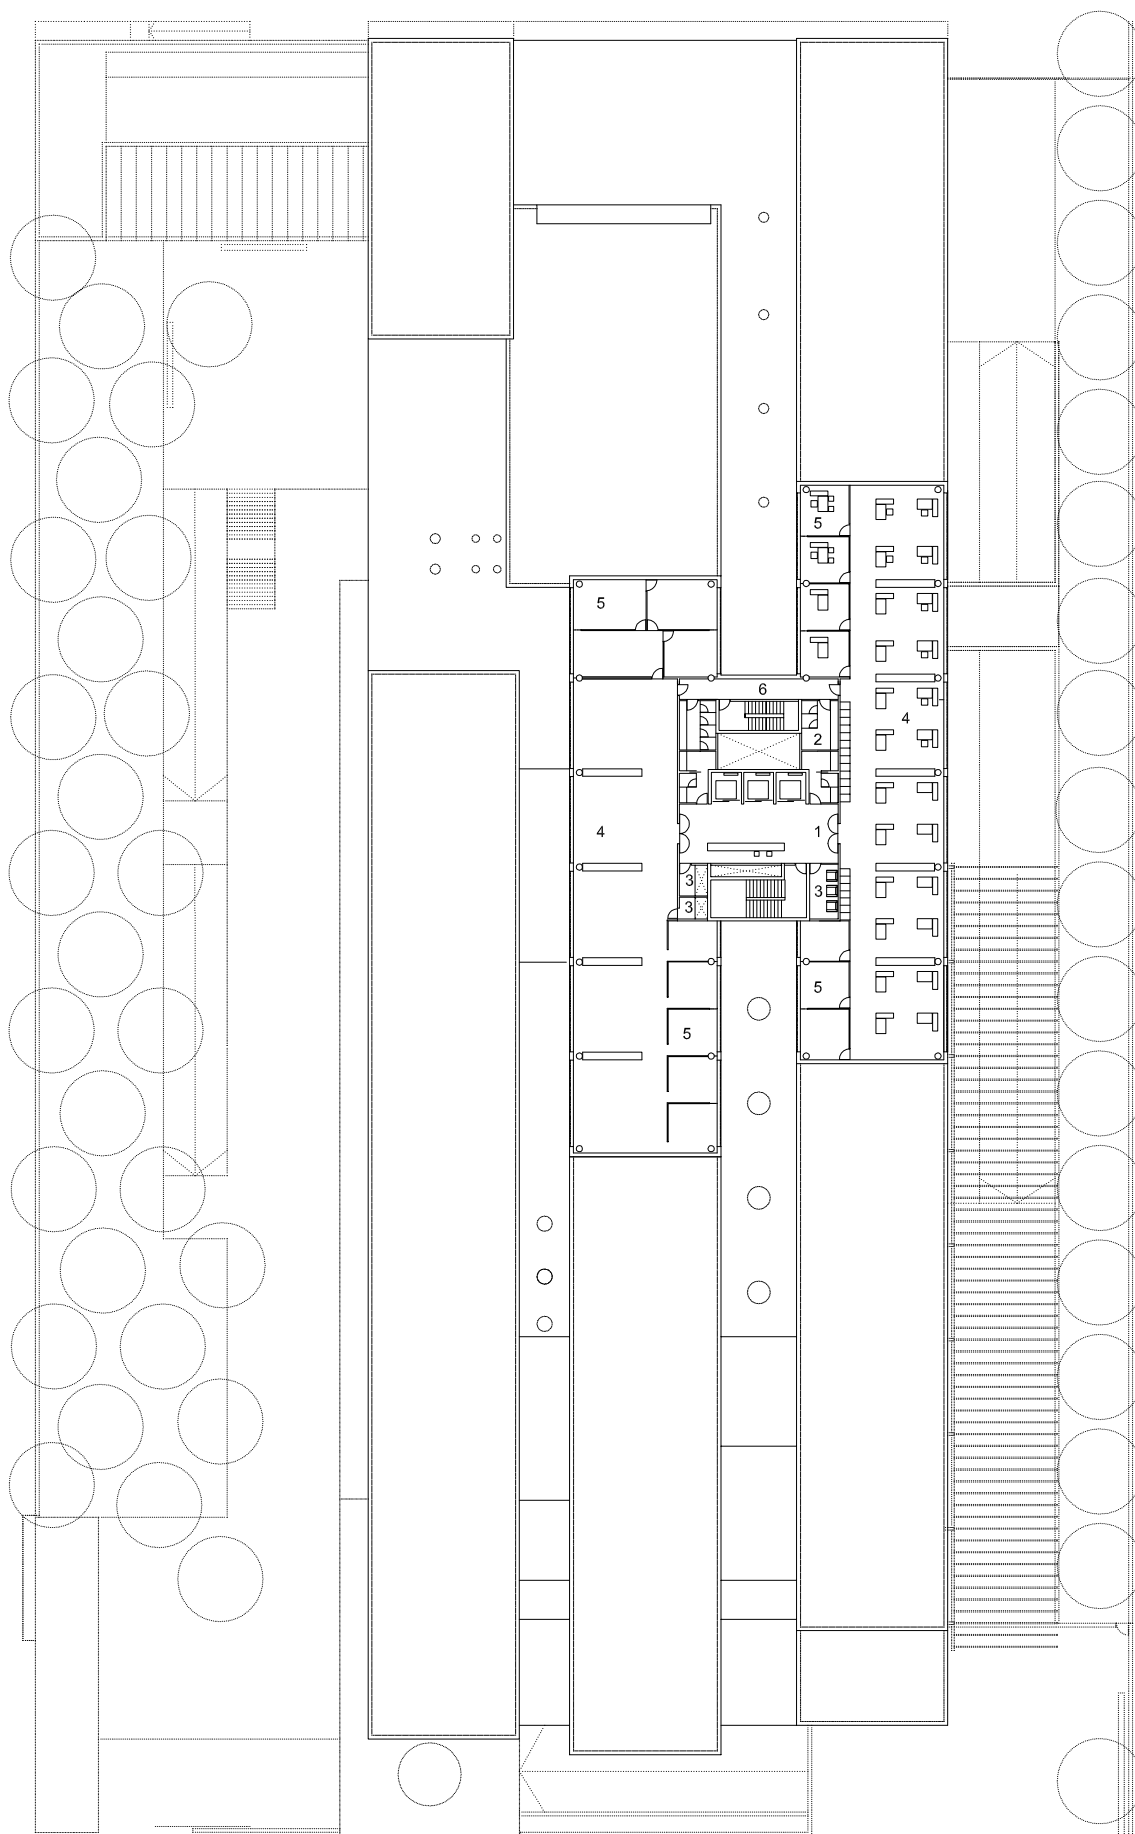

- | | | |
|-------------|-------------------|-----------------------|
| 1 Vestibulo | 3 Instalaciones | 5 Despachos |
| 2 Aseos | 4 Oficina abierta | 6 Circulación interna |

N — PLANTAS TIPO (4ª-9ª)

0 5 10 25M