


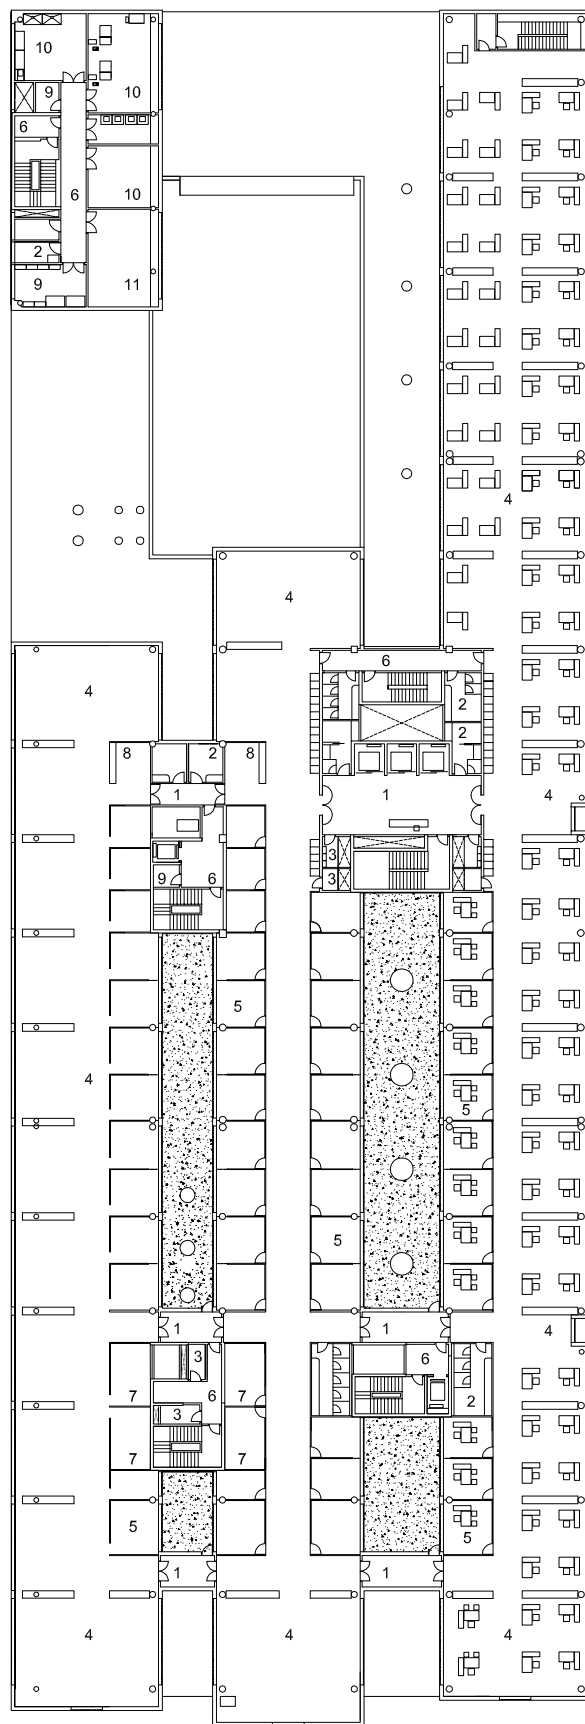

N — PLANTA PRIMERA

0 5 10 25M

- | | | | |
|-----------------|-----------------------|---------------------|--------------------|
| 1 Vestíbulo | 4 Oficina abierta | 7 Sala de reuniones | 10 Laboratorios |
| 2 Aseos | 5 Despachos | 8 Control | 11 Sala de estudio |
| 3 Instalaciones | 6 Circulación interna | 9 Almacén | 12 Disponible |