





ALZADO PRINCIPAL

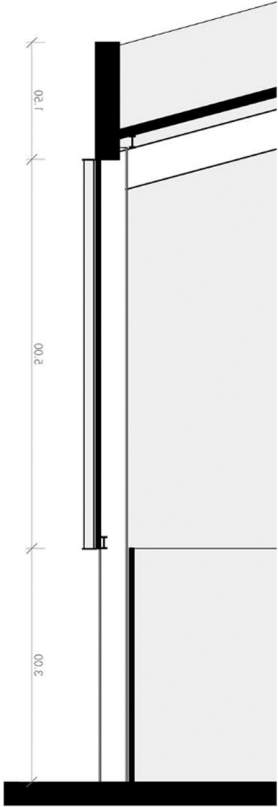

DETALLES DE ALZADO PRINCIPAL

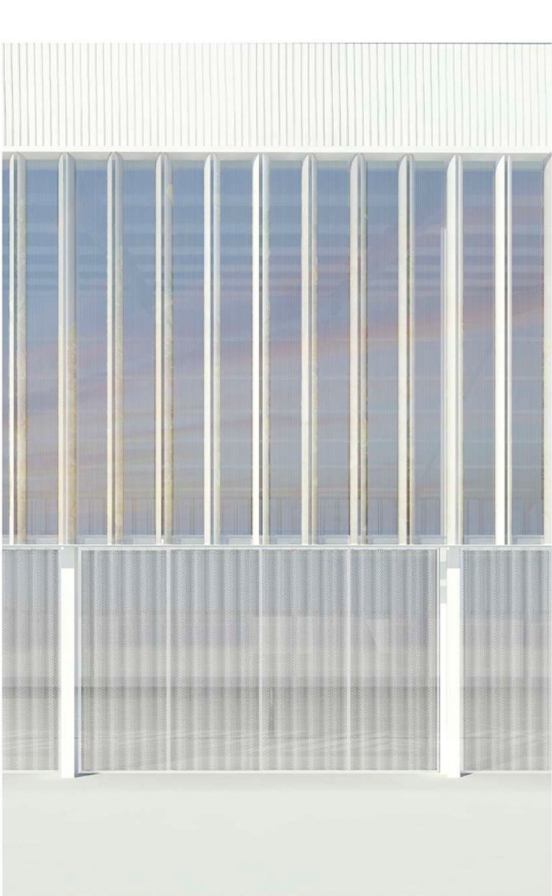

SECCIÓN

LAMA CERAMICA TIPO BAGUETTE
COMO REVESTIMIENTO EXTERIOR

ESMALTE BRILLO
_GLOSS ENAMEL



White Formentera EB3210


BO_16X5

LAMA CERAMICA 160MM X 50MM
ESMALTE BLANCO BRILLANTE

PLACAS DE POLICARBONATO DETRAS DE
LAS LAMAS COLOCADAS CON SEPARACIONES




POLICARBONATO CELULAR

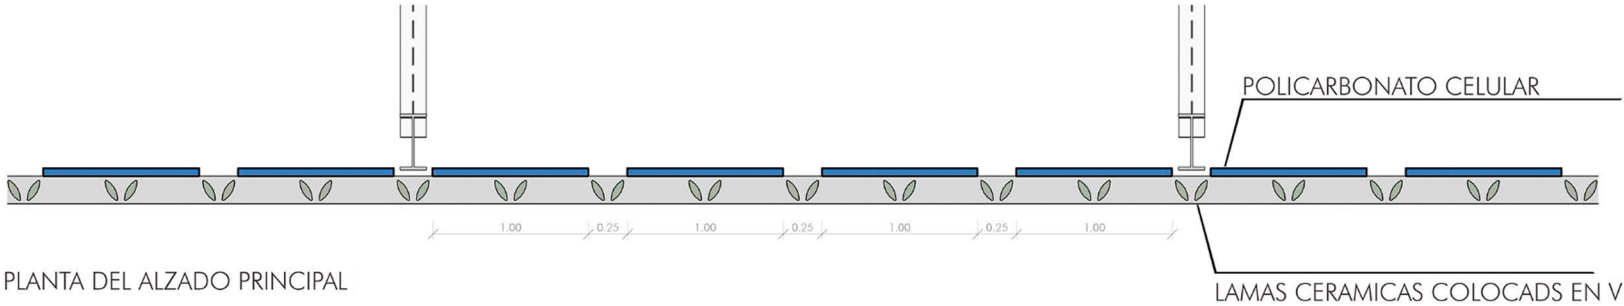

PLANTA DEL ALZADO PRINCIPAL

CHAPA MICROPERFORADA COMO
REVESTIMIENTO DE LAS PUESTAS
DE ACCESO

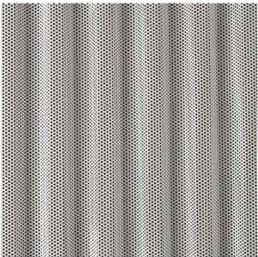

CHAPA MICROPERFORADA
GRECADA U ONDULADA
LACADA EN BLANCO