



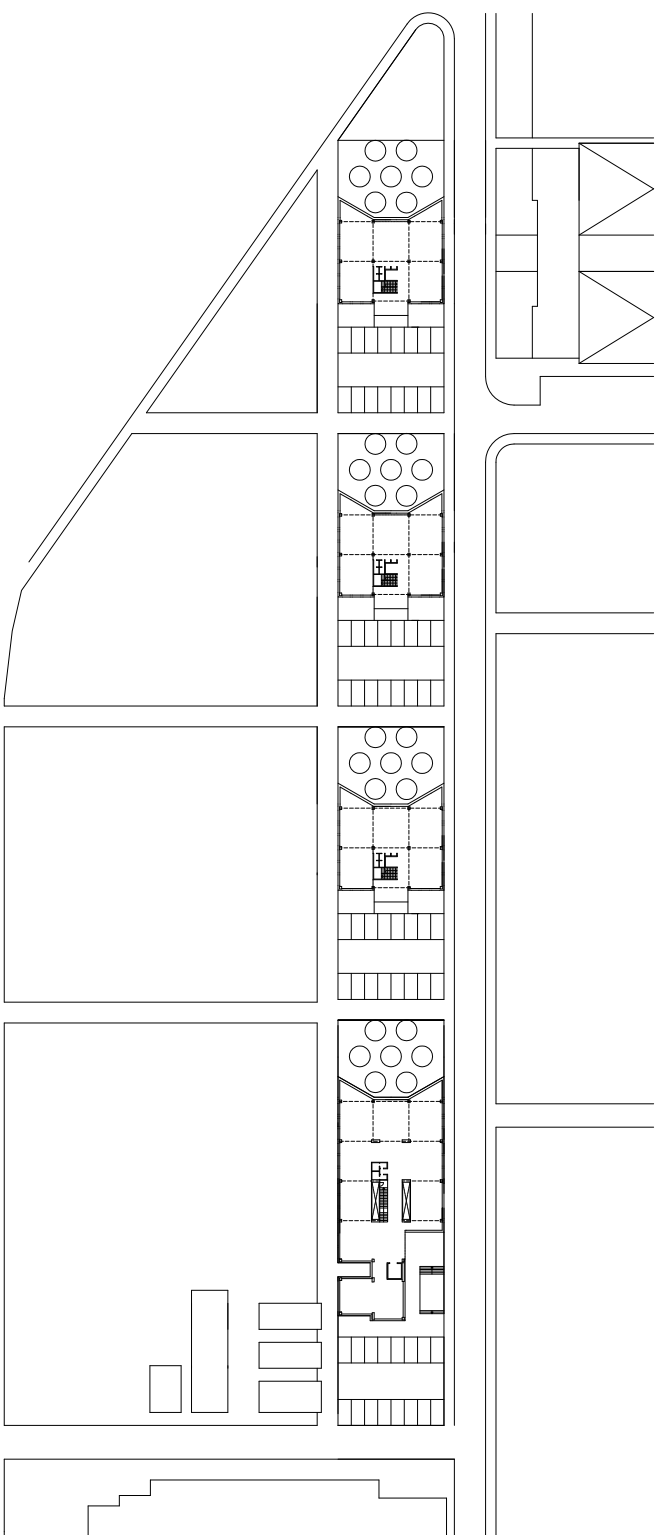

PROPUESTA
PLANTA GENERAL

0 5 10 50 m

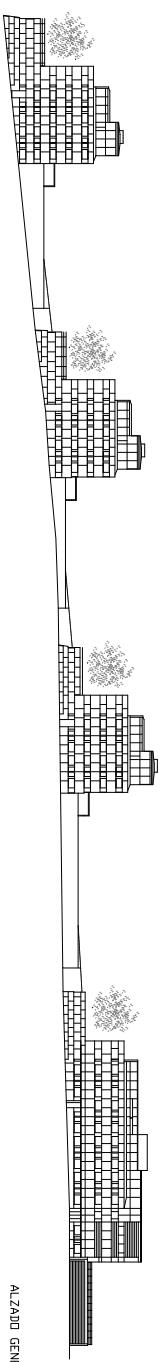

ALZADO GENERAL SUR

1 35
024 10 m