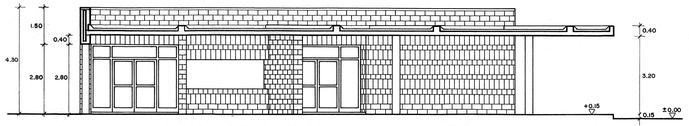

SECCION A

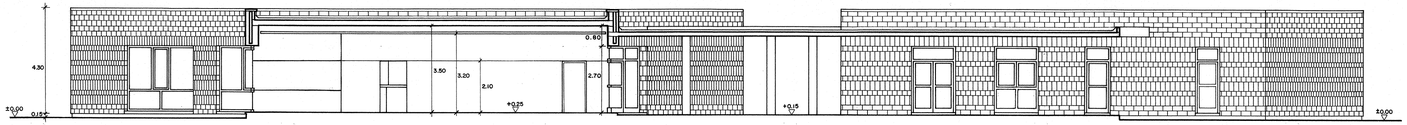

SECCION B

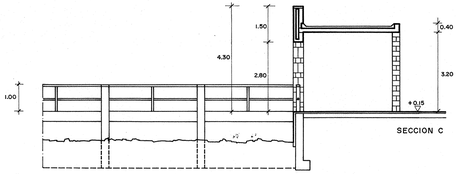

SECCION C

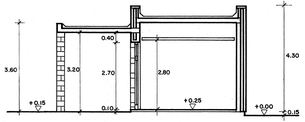

SECCION D

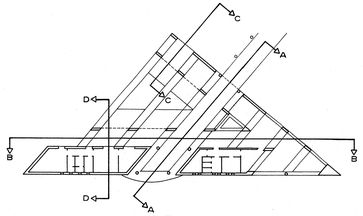

6

PROYECTO BASICO Y DE EJECUCION
NUEVO EDIFICIO EN EL ACCESO A LA CUEVA DE TITO BUSTILLO
RIBADESELLA
CONSEJERIA DE EDUCACION, CULTURA Y DEPORTES
PRINCIPADO DE ASTURIAS

SECCIONES E: 1/100

ARQUITECTO: FERNANDO NANCLARES
ARQUITECTO COLABORADOR: MARIA JOSE MARTIN DEL RIO

OCTUBRE 1986