


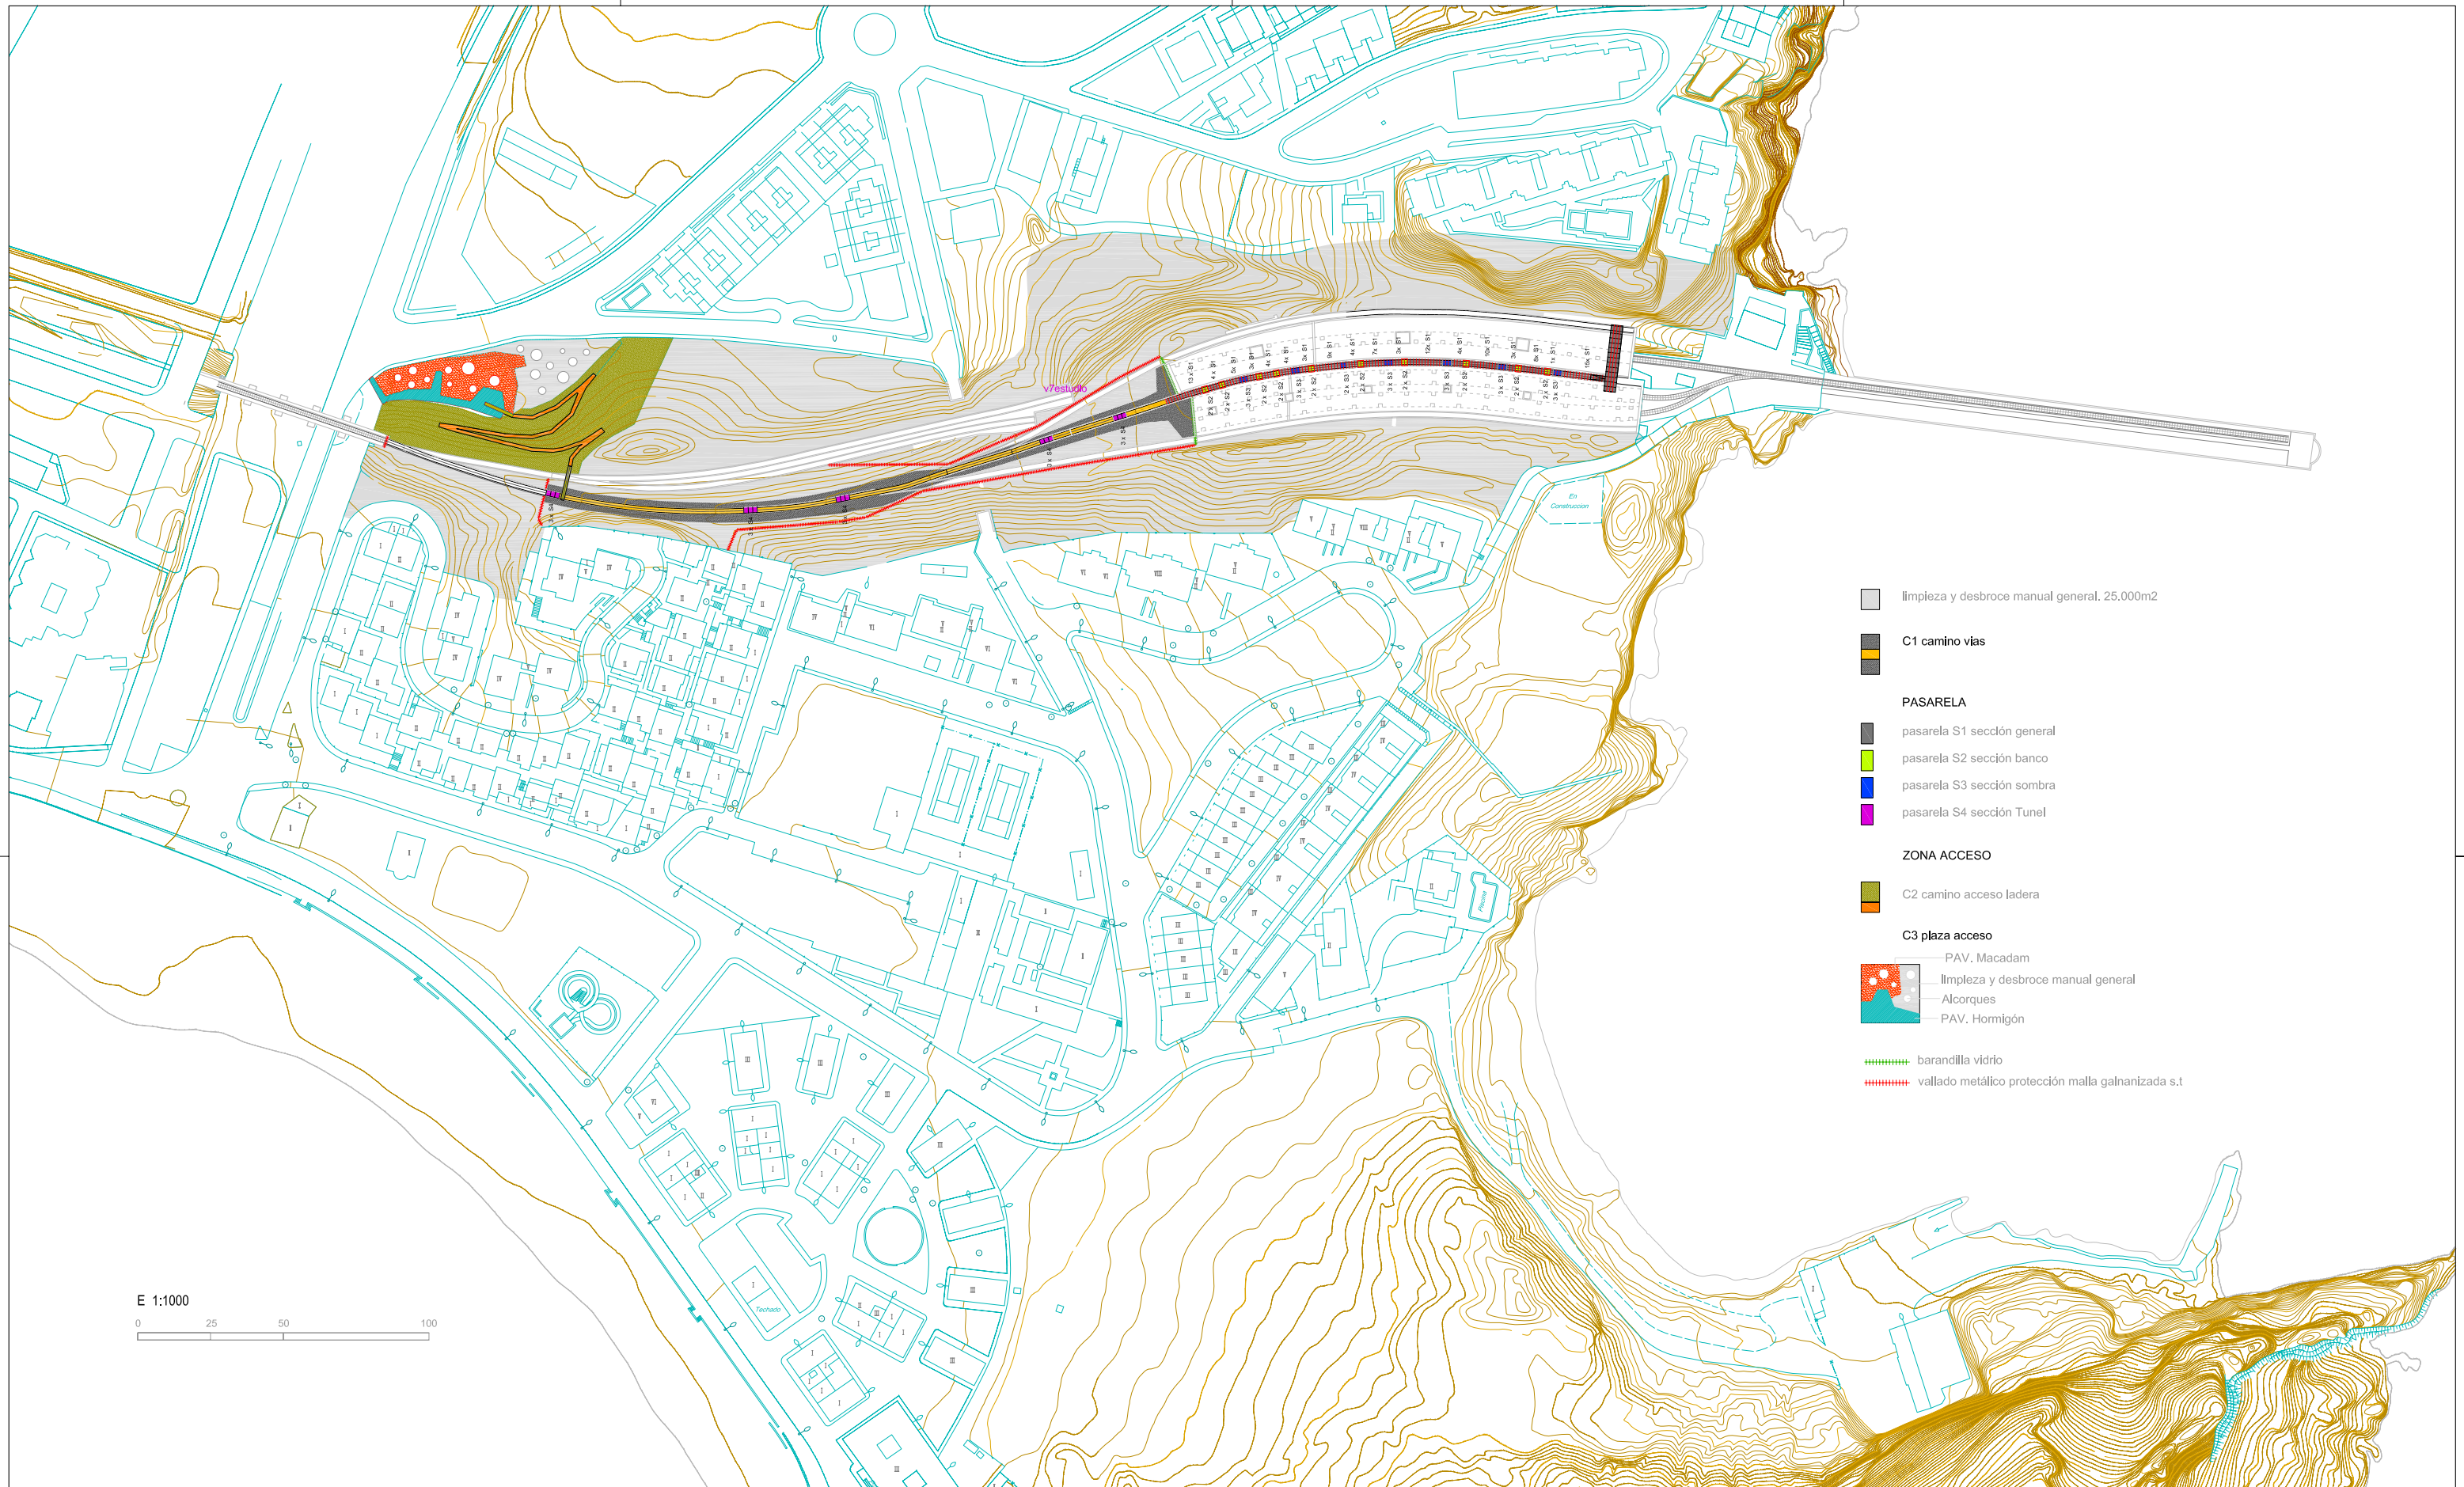

- limpieza y desbroce manual general. 25.000m2
- C1 camino vias
- PASARELA
 - pasarela S1 sección general
 - pasarela S2 sección banco
 - pasarela S3 sección sombra
 - pasarela S4 sección Tunnel
- ZONA ACCESO
 - C2 camino acceso ladera
- C3 plaza acceso
 - PAV. Macadam
 - limpieza y desbroce manual general
 - Alcorques
 - PAV. Hormigón
- barandilla vidrio
- vallado metálico protección malla galvanizada s.t