# PASARELA MIRADOR

## SECCION 1

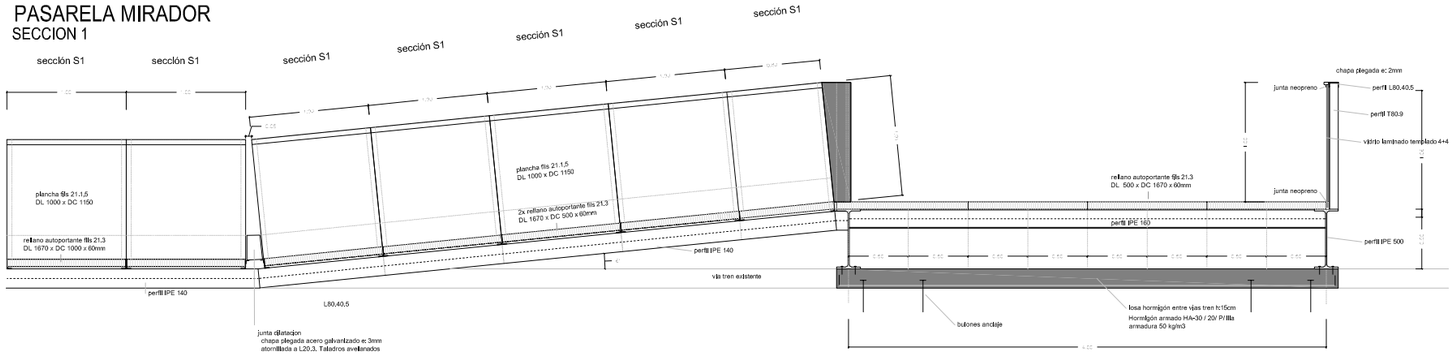


## SECCION 2

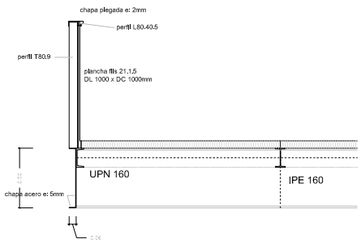


## PLANTA GENERAL

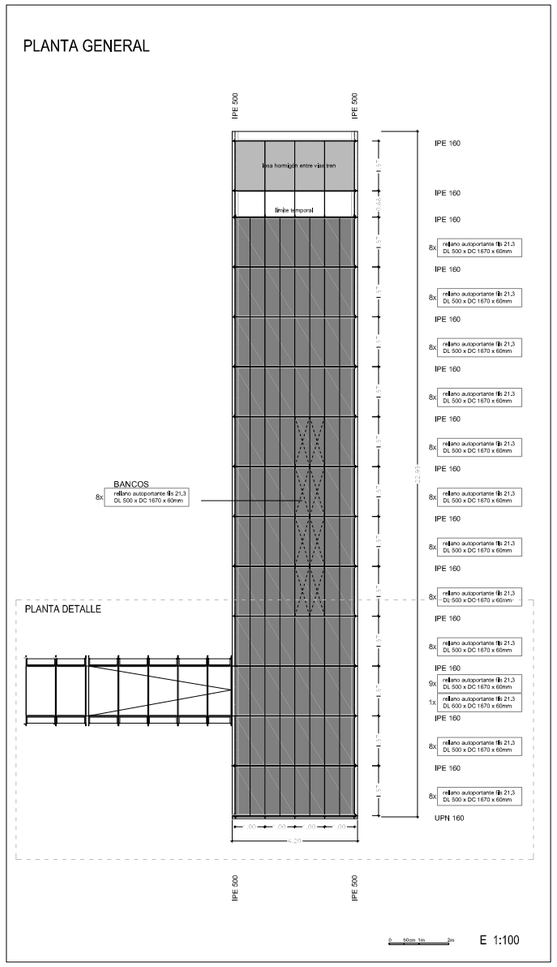


## PLANTA DETALLE

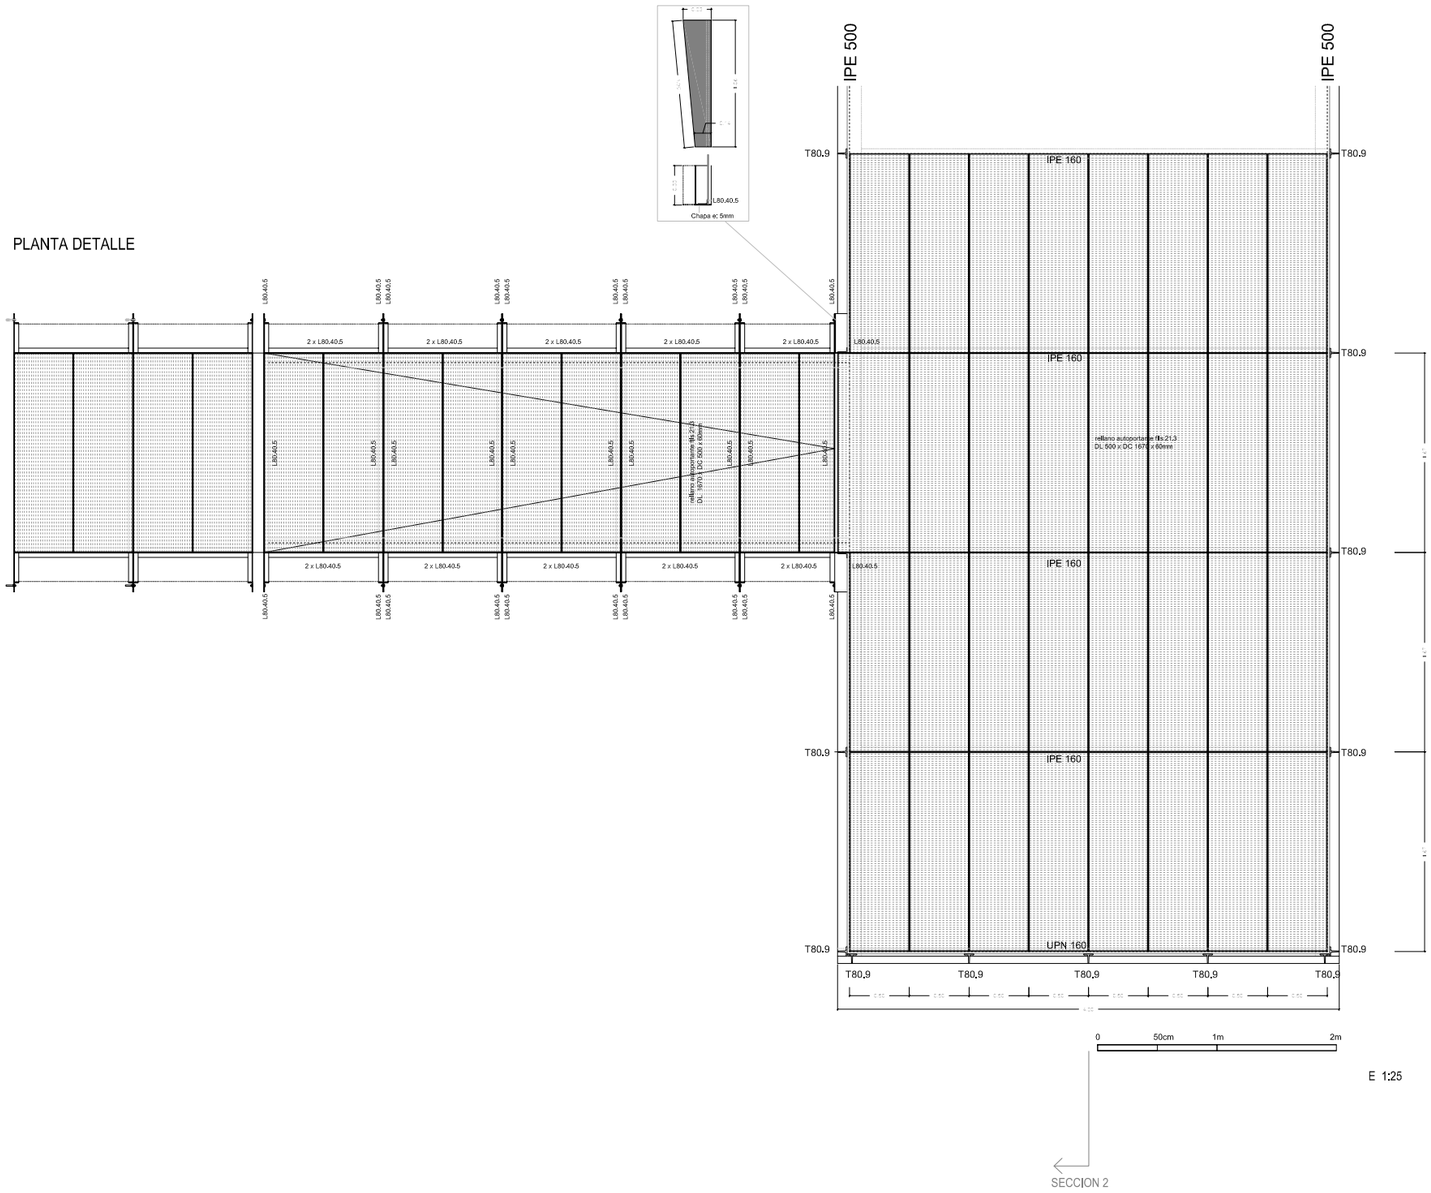


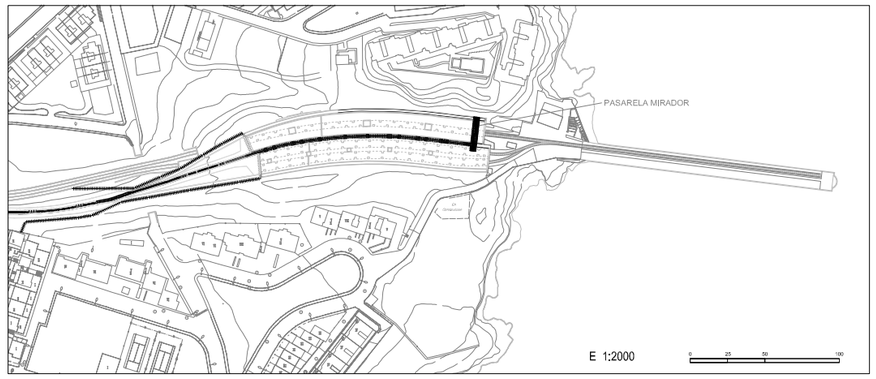


PROYECTO BÁSICO Y DE EJECUCIÓN DE LAS OBRAS DE ORDENACIÓN, URBANIZACIÓN, AJARDINAMIENTO Y RESTAURACIÓN PAISAJÍSTICA DEL EMBARCADERO DE "EL HORNILLO", ÁGUILAS - MURCIA

| Plano de: | Escala: | Plano Nº: |
|---|---|---|
| Pasarela Mirador | E: 1:25 1:500 | 7 |
| | Fecha: NOVIEMBRE 2004 | |
| Arquitectos: Andrés Cánovas Nicolás Maruri | Propiedad: MINISTERIO DE EDUCACIÓN CULTURA Y DEPORTE | |