


SECCIÓN LONGITUDINAL

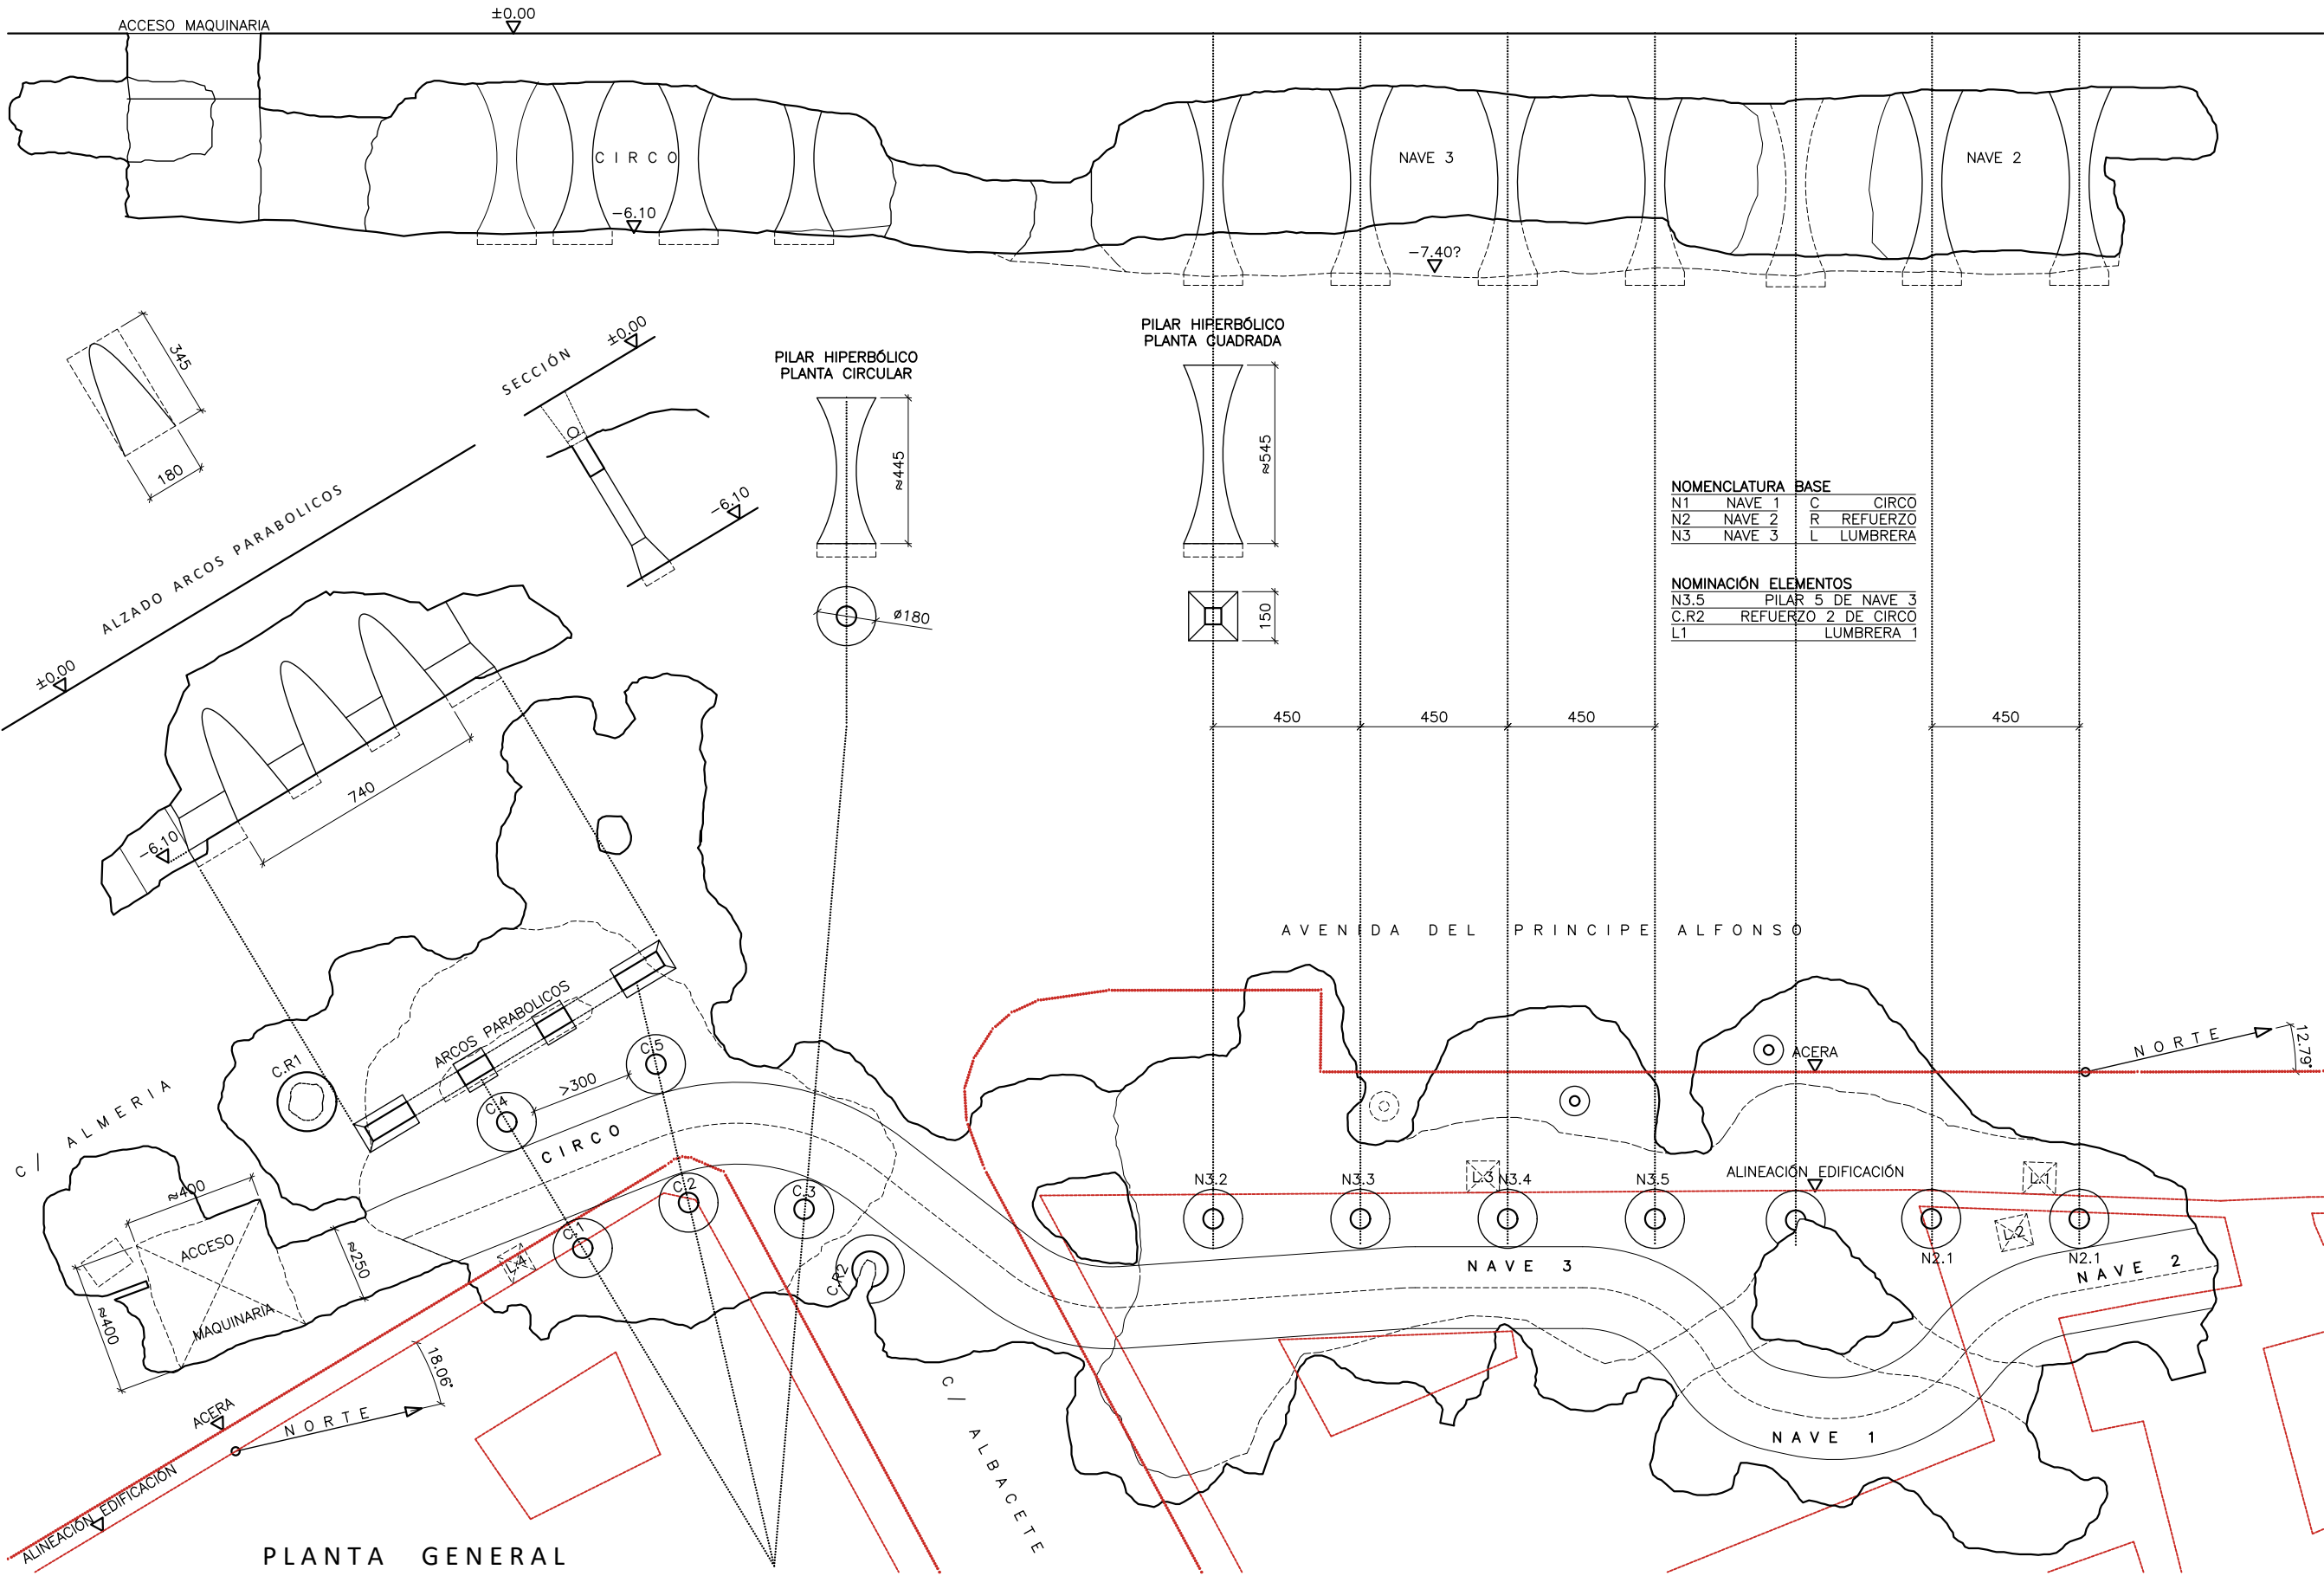

PROYECTO DE EMERGENCIA PARA LA ESTABILIZACIÓN DE CUEVA EN LA AVENIDA DEL PRINCIPE ALFONSO 36, TOMELLOSO, CIUDAD REAL

ESCALA: 1 / 200      José Aguado Benito, Javier Vellés Montoya, arquitectos.

REPLANTEO GENERAL DE FABRICAS DE REFUERZO

VERSIÓN 2

FEBRERO 2024