
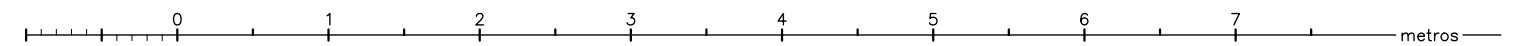


ALZADO ARCOS PARABOLICOS

SECCIÓN

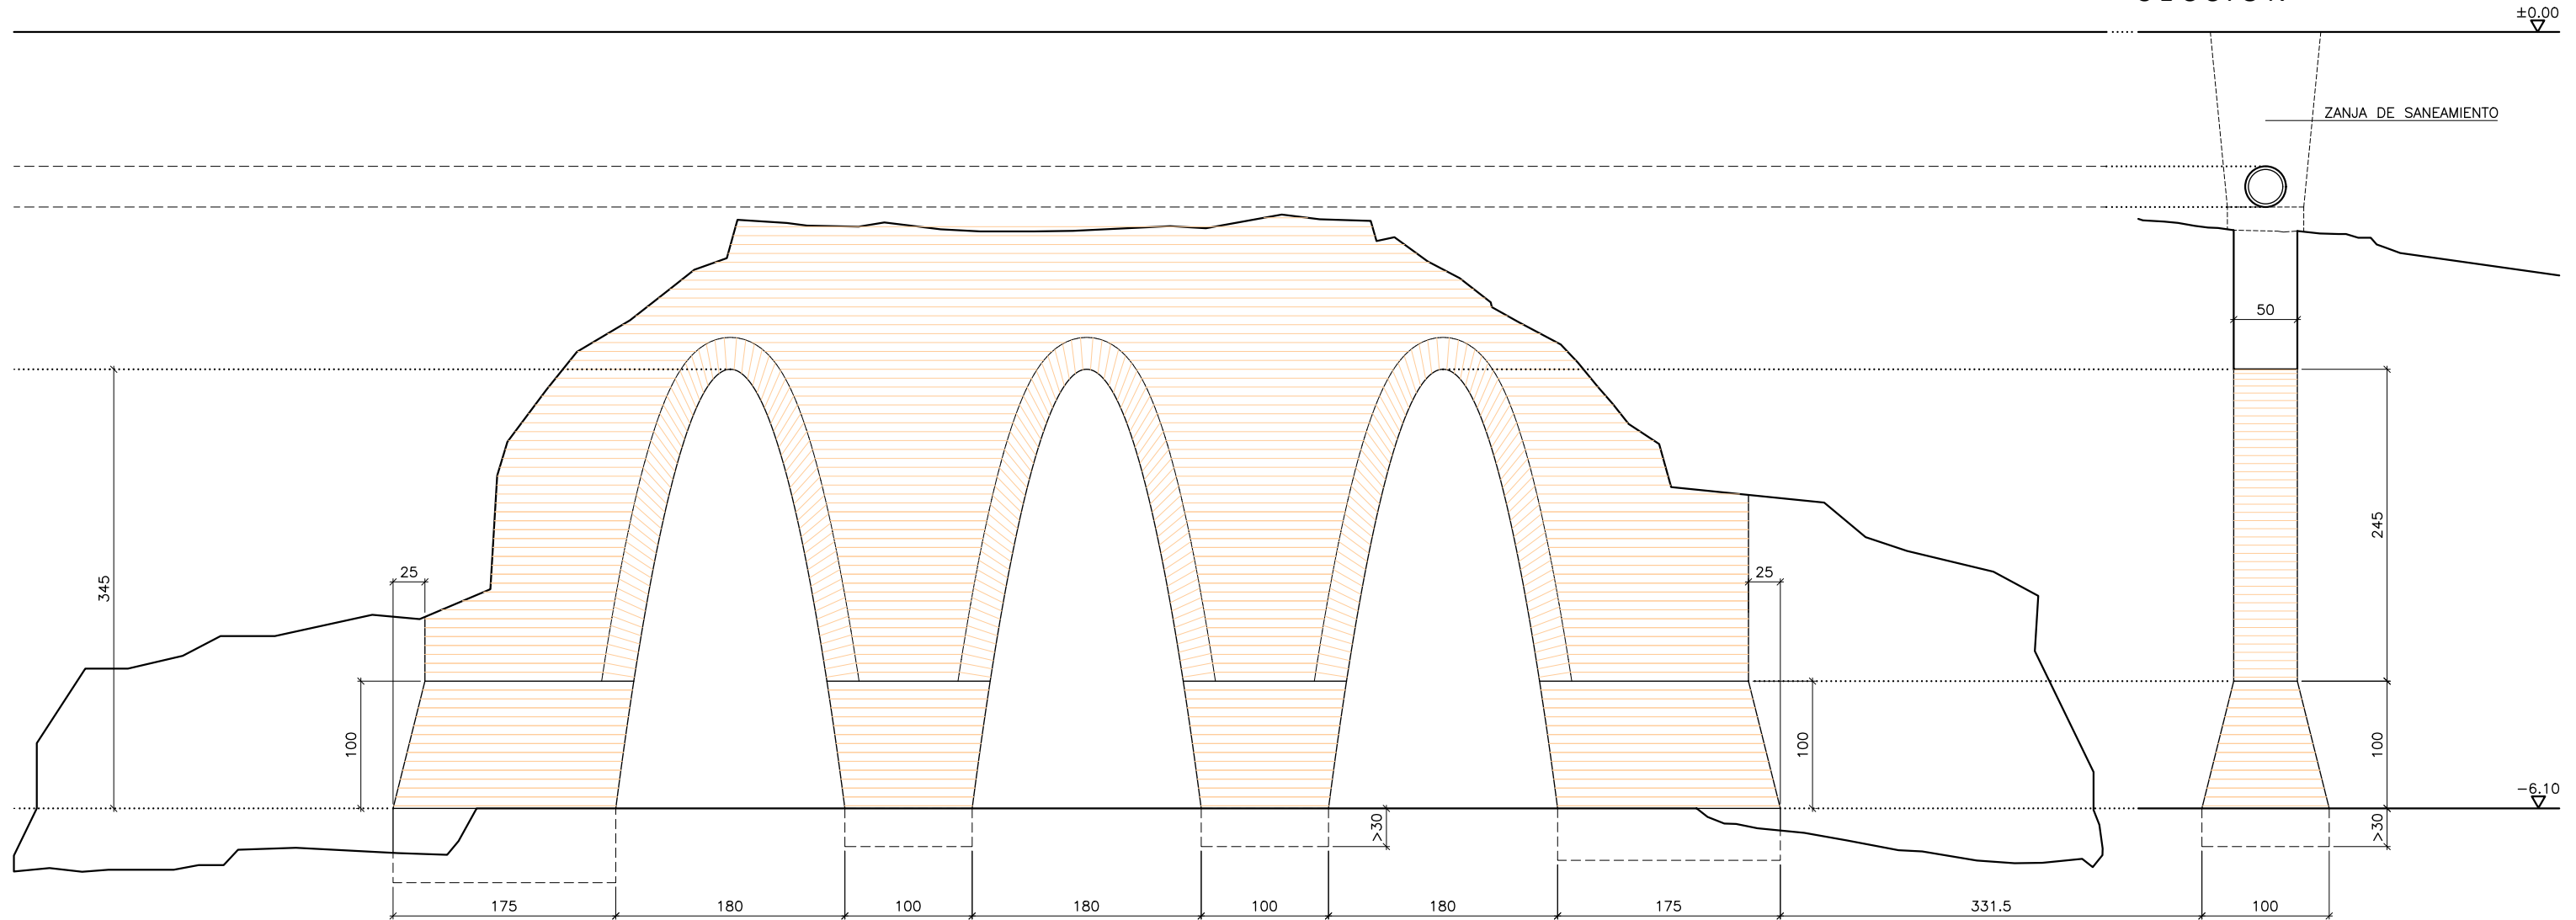

PROYECTO DE EMERGENCIA PARA LA ESTABILIZACIÓN DE CUEVA EN LA AVENIDA DEL PRINCIPE ALFONSO 36

ESCALA: 1 / 50

José Aguado Benito, Javier Vellés Montoya, arquitectos.

VERSIÓN 1

ARCOS PARABOLICOS DE APEO DE ZANJA DE SANEAMIENTO EN CIRCO

AGOSTO 2023