


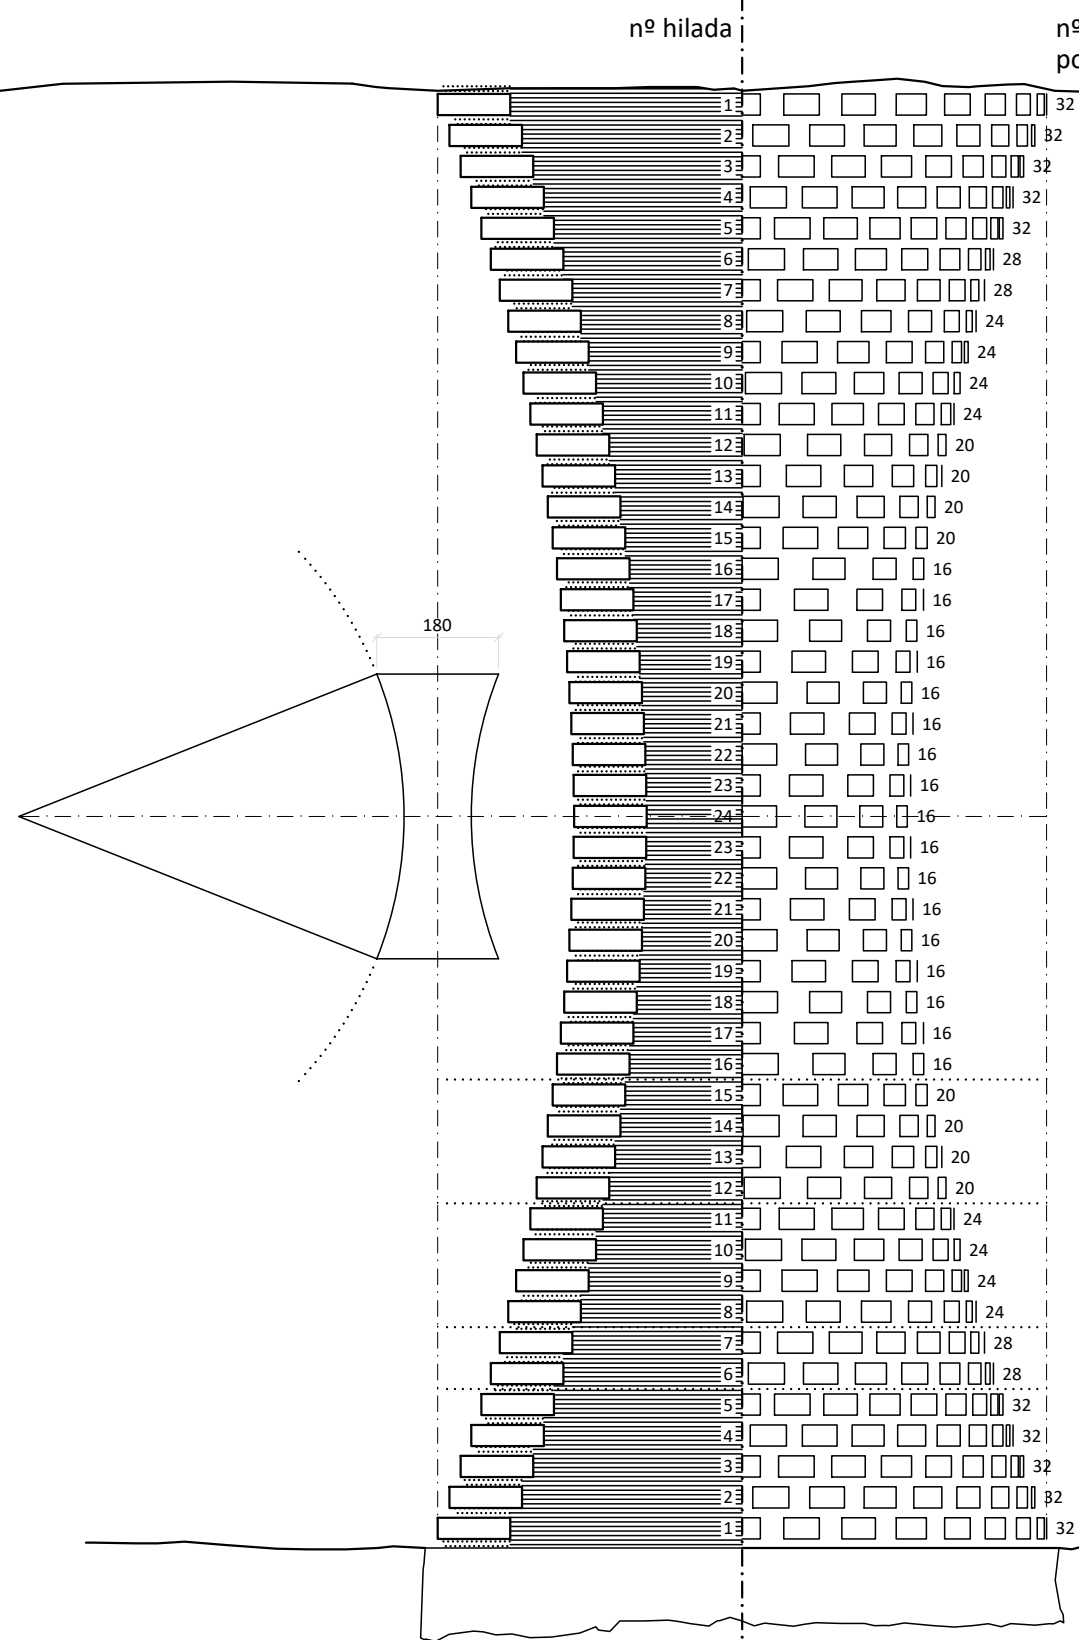

Construcción de pilar de ladrillo macizo, amarillo de era, y mortero de cal hidráulica, con forma de hiperboloide para sustentación de cielo de cueva. Replanteo en obra según altura final resultante con extremos superior e inferior de 180 cm de diámetro exterior mínimo y zona central con 90 cm de diámetro mínimo.

Relleno con mortero de cal y cascotes seleccionados procedentes de la tosca caída del cielo de la cueva, mediante tongadas de no más de 50 cm de altura compactadas con pisón y dosificación:

2 Cal hidráulica NHL-5
1/2 Cemento ordinario
4 Grava y cascote <30 mm
2 Cascote >30 mm
4 Arena gruesa
2 Arena fina

Arranque de pilar sobre cama de mortero de regularización de 30 cm de espesor aproximado y de las mismas características que el relleno.