




DETALLE A. E.-1:20

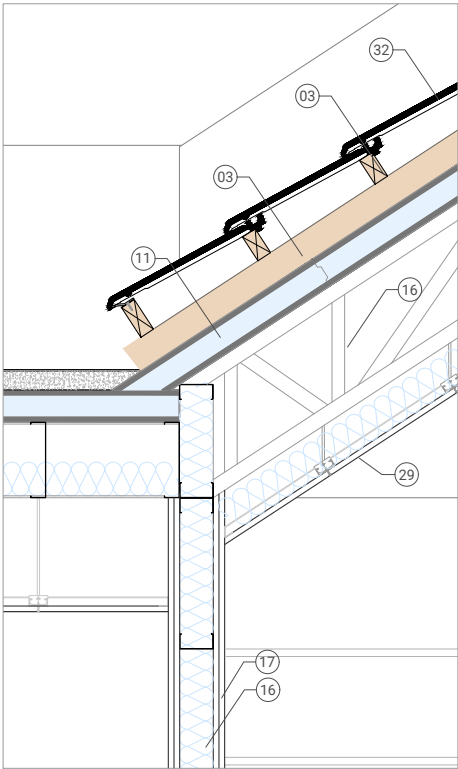


DETALLE B. E.-1:20

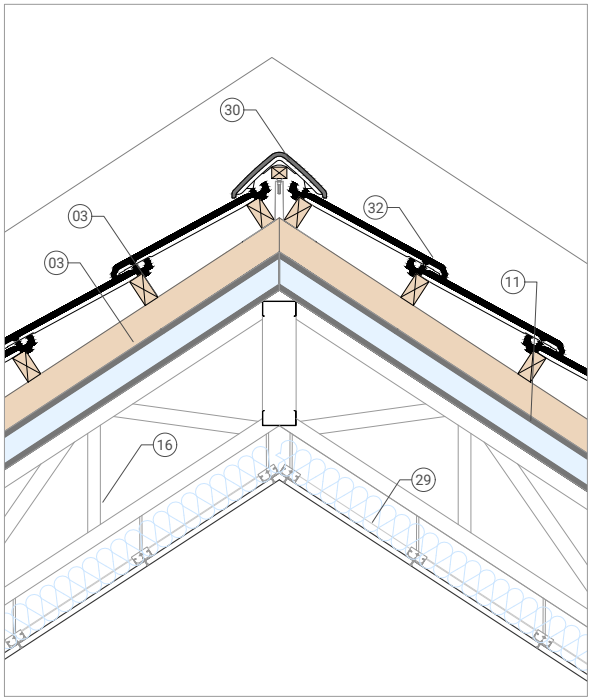


DETALLE C. E.-1:20

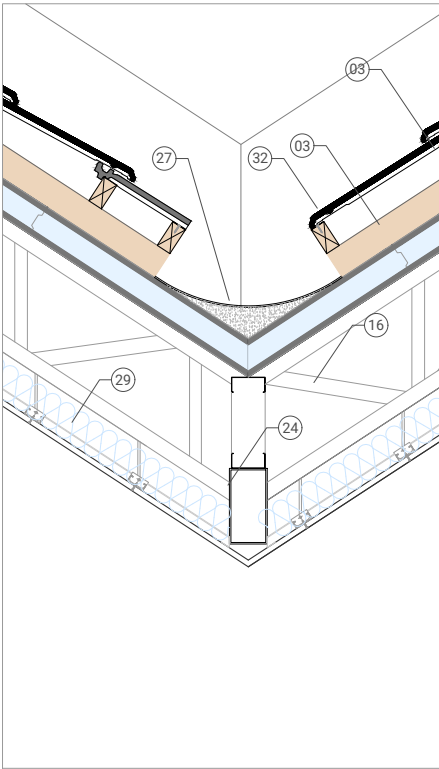

DETALLE D. E.-1:20

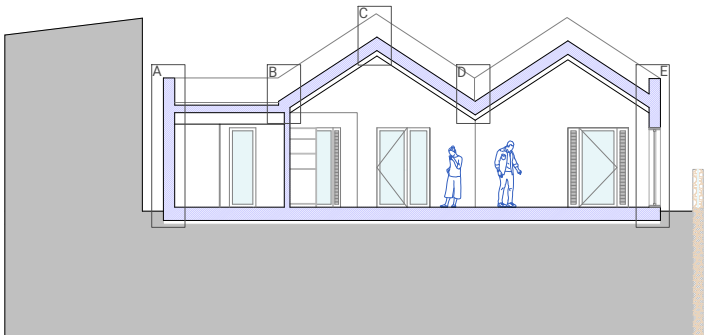

SECCIÓN LONGITUDINAL A-A. E.-1:200

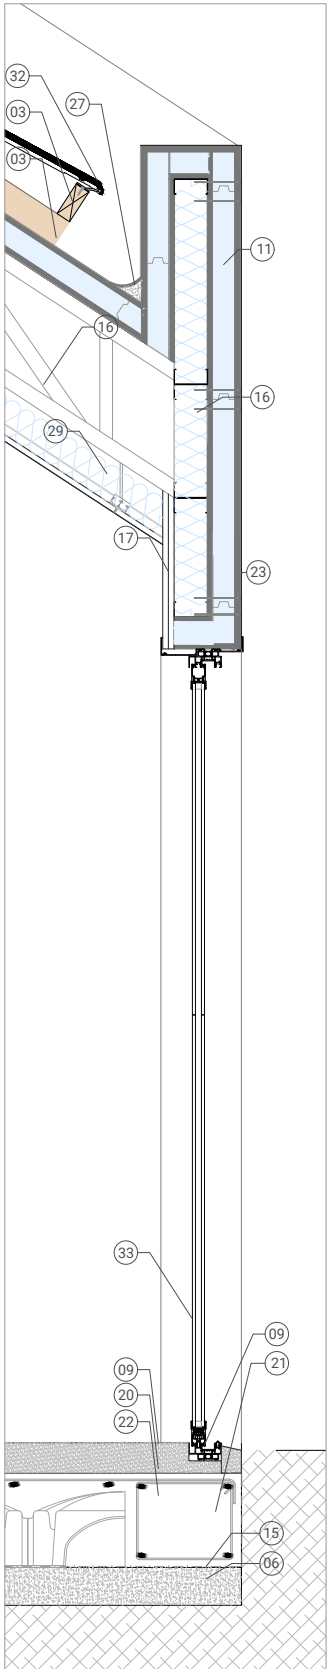

DETALLE E. E.-1:20

LEYENDA DE MATERIALES

- 02 ZUNCHO DE BORDE PARA ANCLAJE DE ESTRUCTURA METÁLICA
- 03 RASTREL DE MADERA e:7,5 cm PARA FORMACIÓN DE CUBIERTA INCLINADA
- 04 MURO DE BLOQUE DE HORMIGÓN 20x25x50 cm
- 05 ARMADO Y RELLENO DE HORMIGÓN
- 06 ZAPATA CONTINUA DE BORDE PARA APOYO DE BLOQUE DE HORMIGÓN
- 06 HORMIGÓN DE LIMPIEZA 10 cm
- 07 CANALETA PREFABRICADA DE HORMIGÓN POLÍMERO, CON REJILLA NERVADA DE ACERO GALVANIZADO
- 08 SOLERA DE HORMIGÓN
- 10 CUBIERTA DE TEJA PLANA COLOR ROJO OCRE
- 11 AISLAMIENTO EXTERIOR "THERMOCHIP" DESCRIPCIÓN DESDE EXTERIOR A INTERIOR: CAPA DE FIBROCEMENTO(1,25 cm) x XPS (6 cm) x CAPA DE FIBROYESO(1,25 cm)
- 12 JUNTA DE DILATACIÓN XPS 3 cm
- 14 LÁMINA DRENANTE
- 15 LÁMINA IMPERMEABILIZANTE Y CONTRA EL RADÓN, DE BETÚN DESTILADO MODIFICADO CON ELASTÓMERO SBS, CON REFUERZO EN FIBRA DE VIDRIO
- 16 ESTRUCTURA DE ACERO GALVANIZADO "STEEL FRAME" e: 8,9 cm CON AISLAMIENTO TÉRMICO INTERIOR DE LANA MINERAL 6 cm
- 17 DOBLE PLACA DE CARTÓN YESO e: 1,5 x 1,5 cm
- 18 JUNTA DE ESTANQUEIDAD BAJO PERFIL METÁLICO
- 19 JUNTA DE DILATACIÓN DE EPS e: 2 cm
- 20 SOLERA DE HORMIGÓN FRATASADA e: 8cm
- 21 CIMENTACIÓN DE HORMIGÓN ARMADO, SEGÚN PLANOS ESTRUCTURALES
- 22 SOLERA CAVITI CON CAPA DE COMPRESIÓN e: 20 cm+5 cm
- 23 CAPA DE MORTERO FINAL "ECOSATE RODACAL" COLOR BLANCO MATE
- 24 PERFIL ESTRUCTURAL METÁLICO 200x100x5 mm
- 25 CHAPA DE ALUMINIO PARA REMATE DE CORNISA
- 26 CAPA DE PICÓN SUELTO 6cm DE TAMAÑO 10 A 15 mm
- 27 CAPA DE MORTERO ALIGERADO CON ÁRIDOS VOLCÁNICOS PARA FORMACIÓN DE PENDIENTES
- 28 SUMIDERO SIFÓNICO PARA EVACUACIÓN DE AGUAS PLUVIALES
- 29 FALSO TECHO DE YESO LAMINADO CON SUBESTRUCTURA TIPO "PLADUR"
- 30 PIEZA DE REMATE, CUMBRERA, DE TEJA CURVA COLOR ROJO OCRE
- 31 TRASDOSADO INTERIOR CON PERFLERÍA TIPO "PLADUR" e: 12 cm
- 32 TEJA PLANA COLOR ROJO OCRE
- 33 CARPINTERÍA ALUMINIO CON VIDRIO 4+4-c16-4+4 mm