



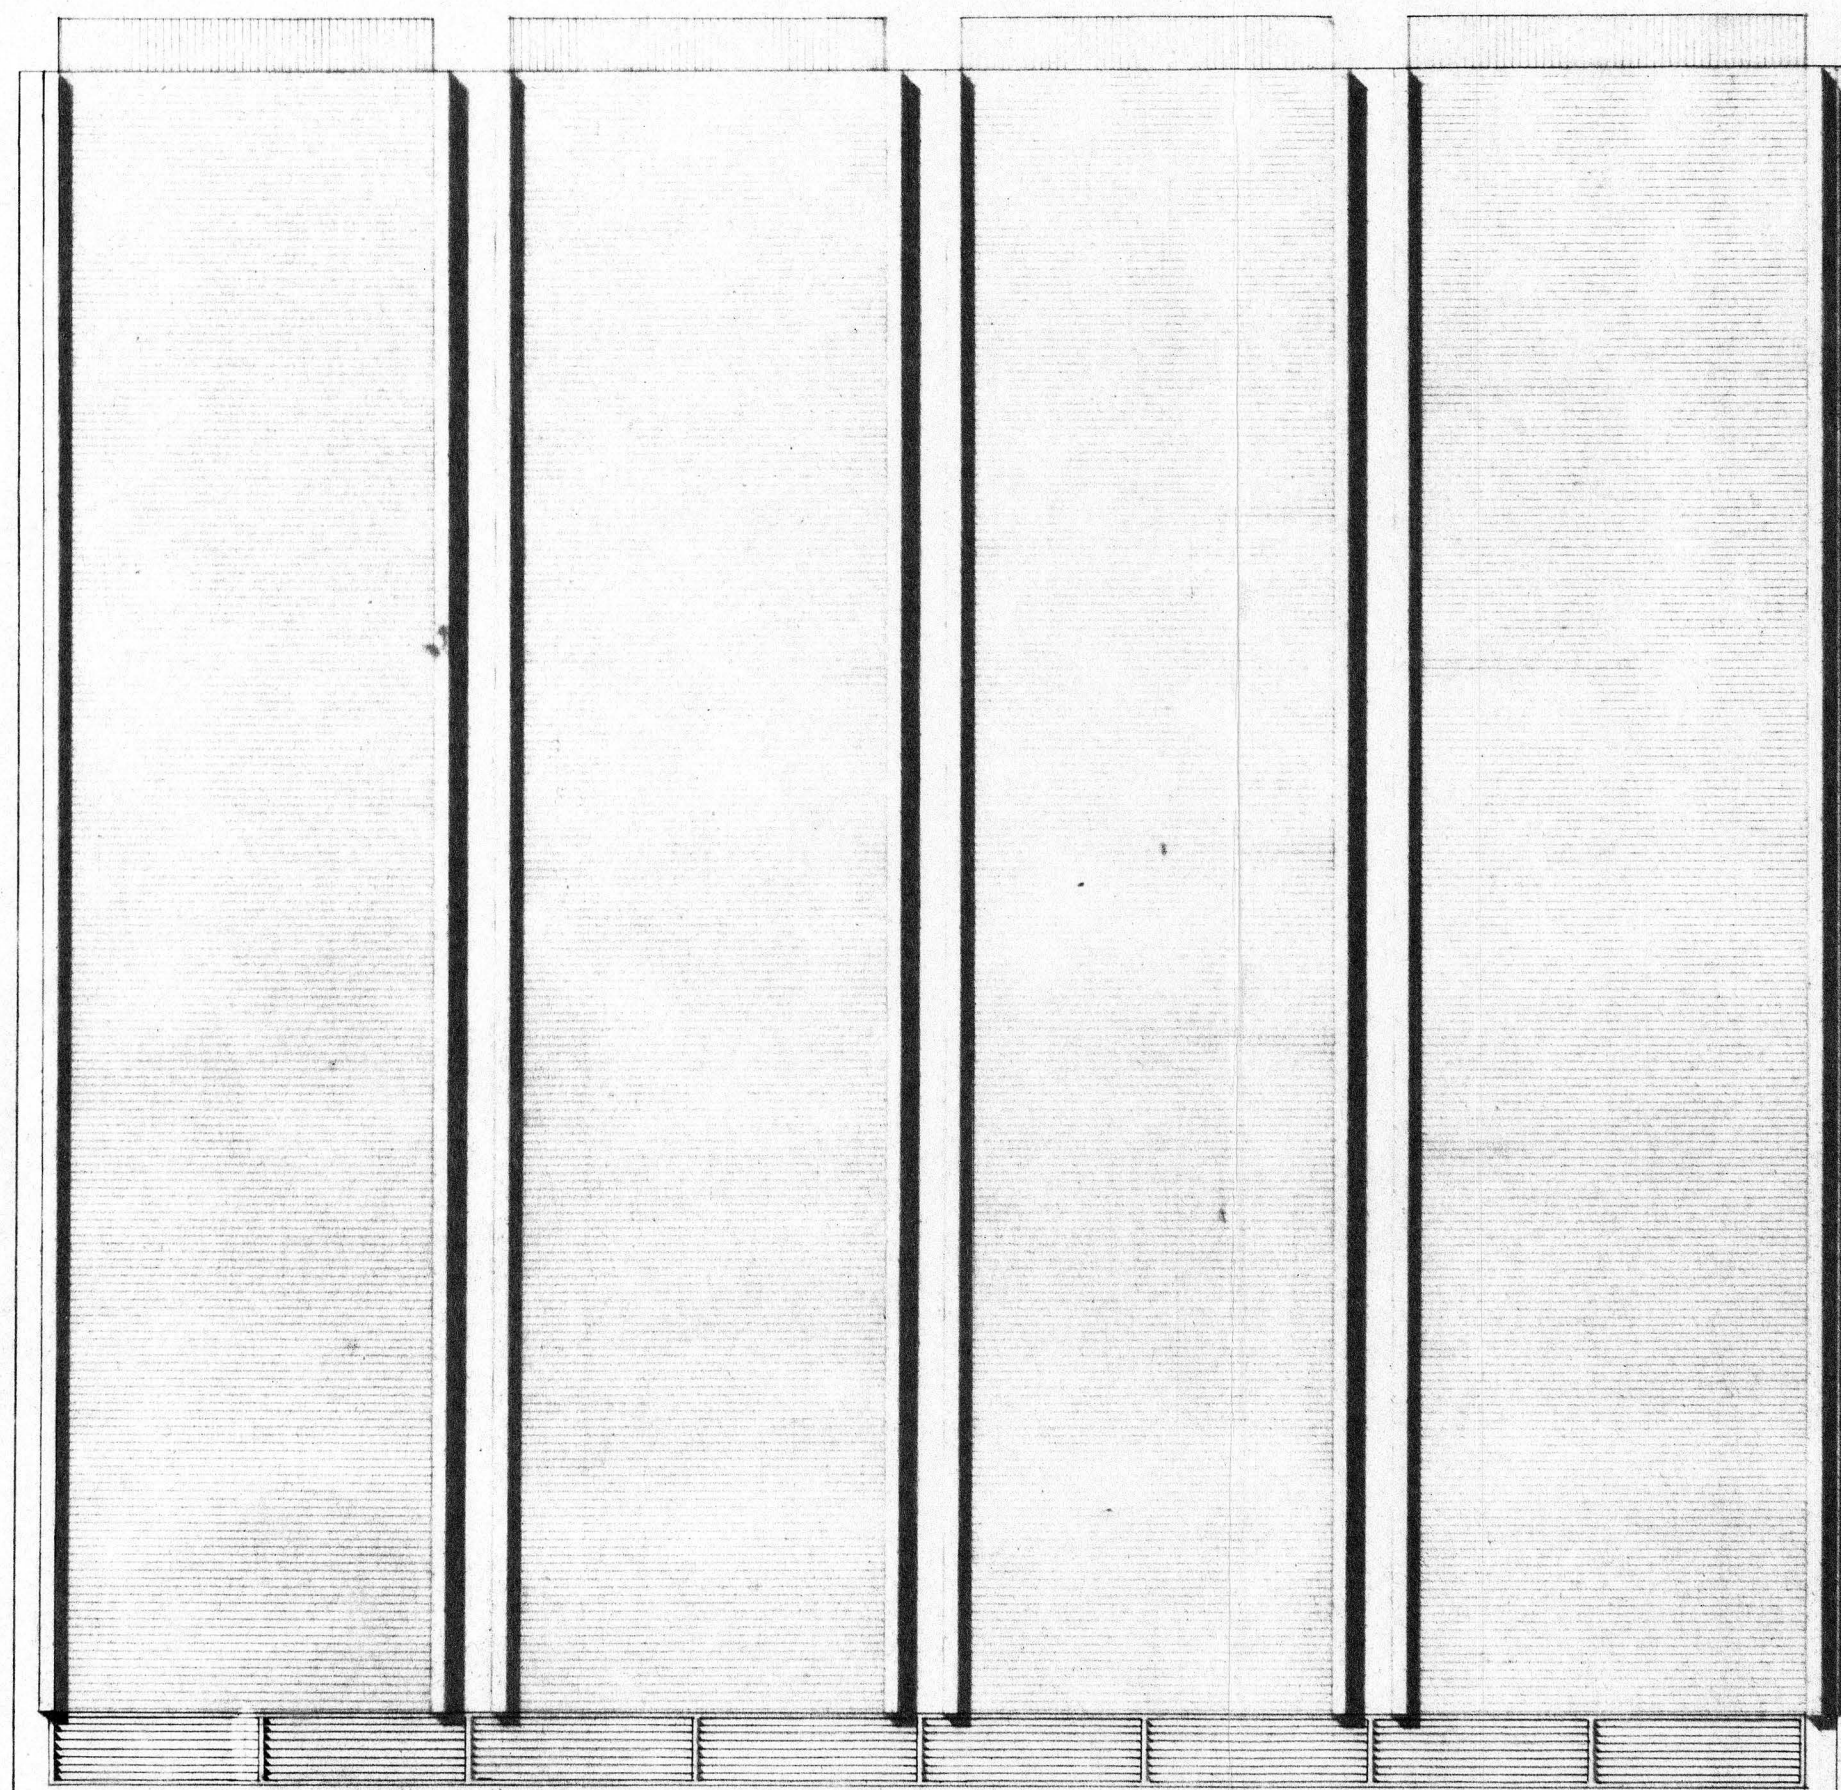


ALZADO "A"
ESCALA 1:100

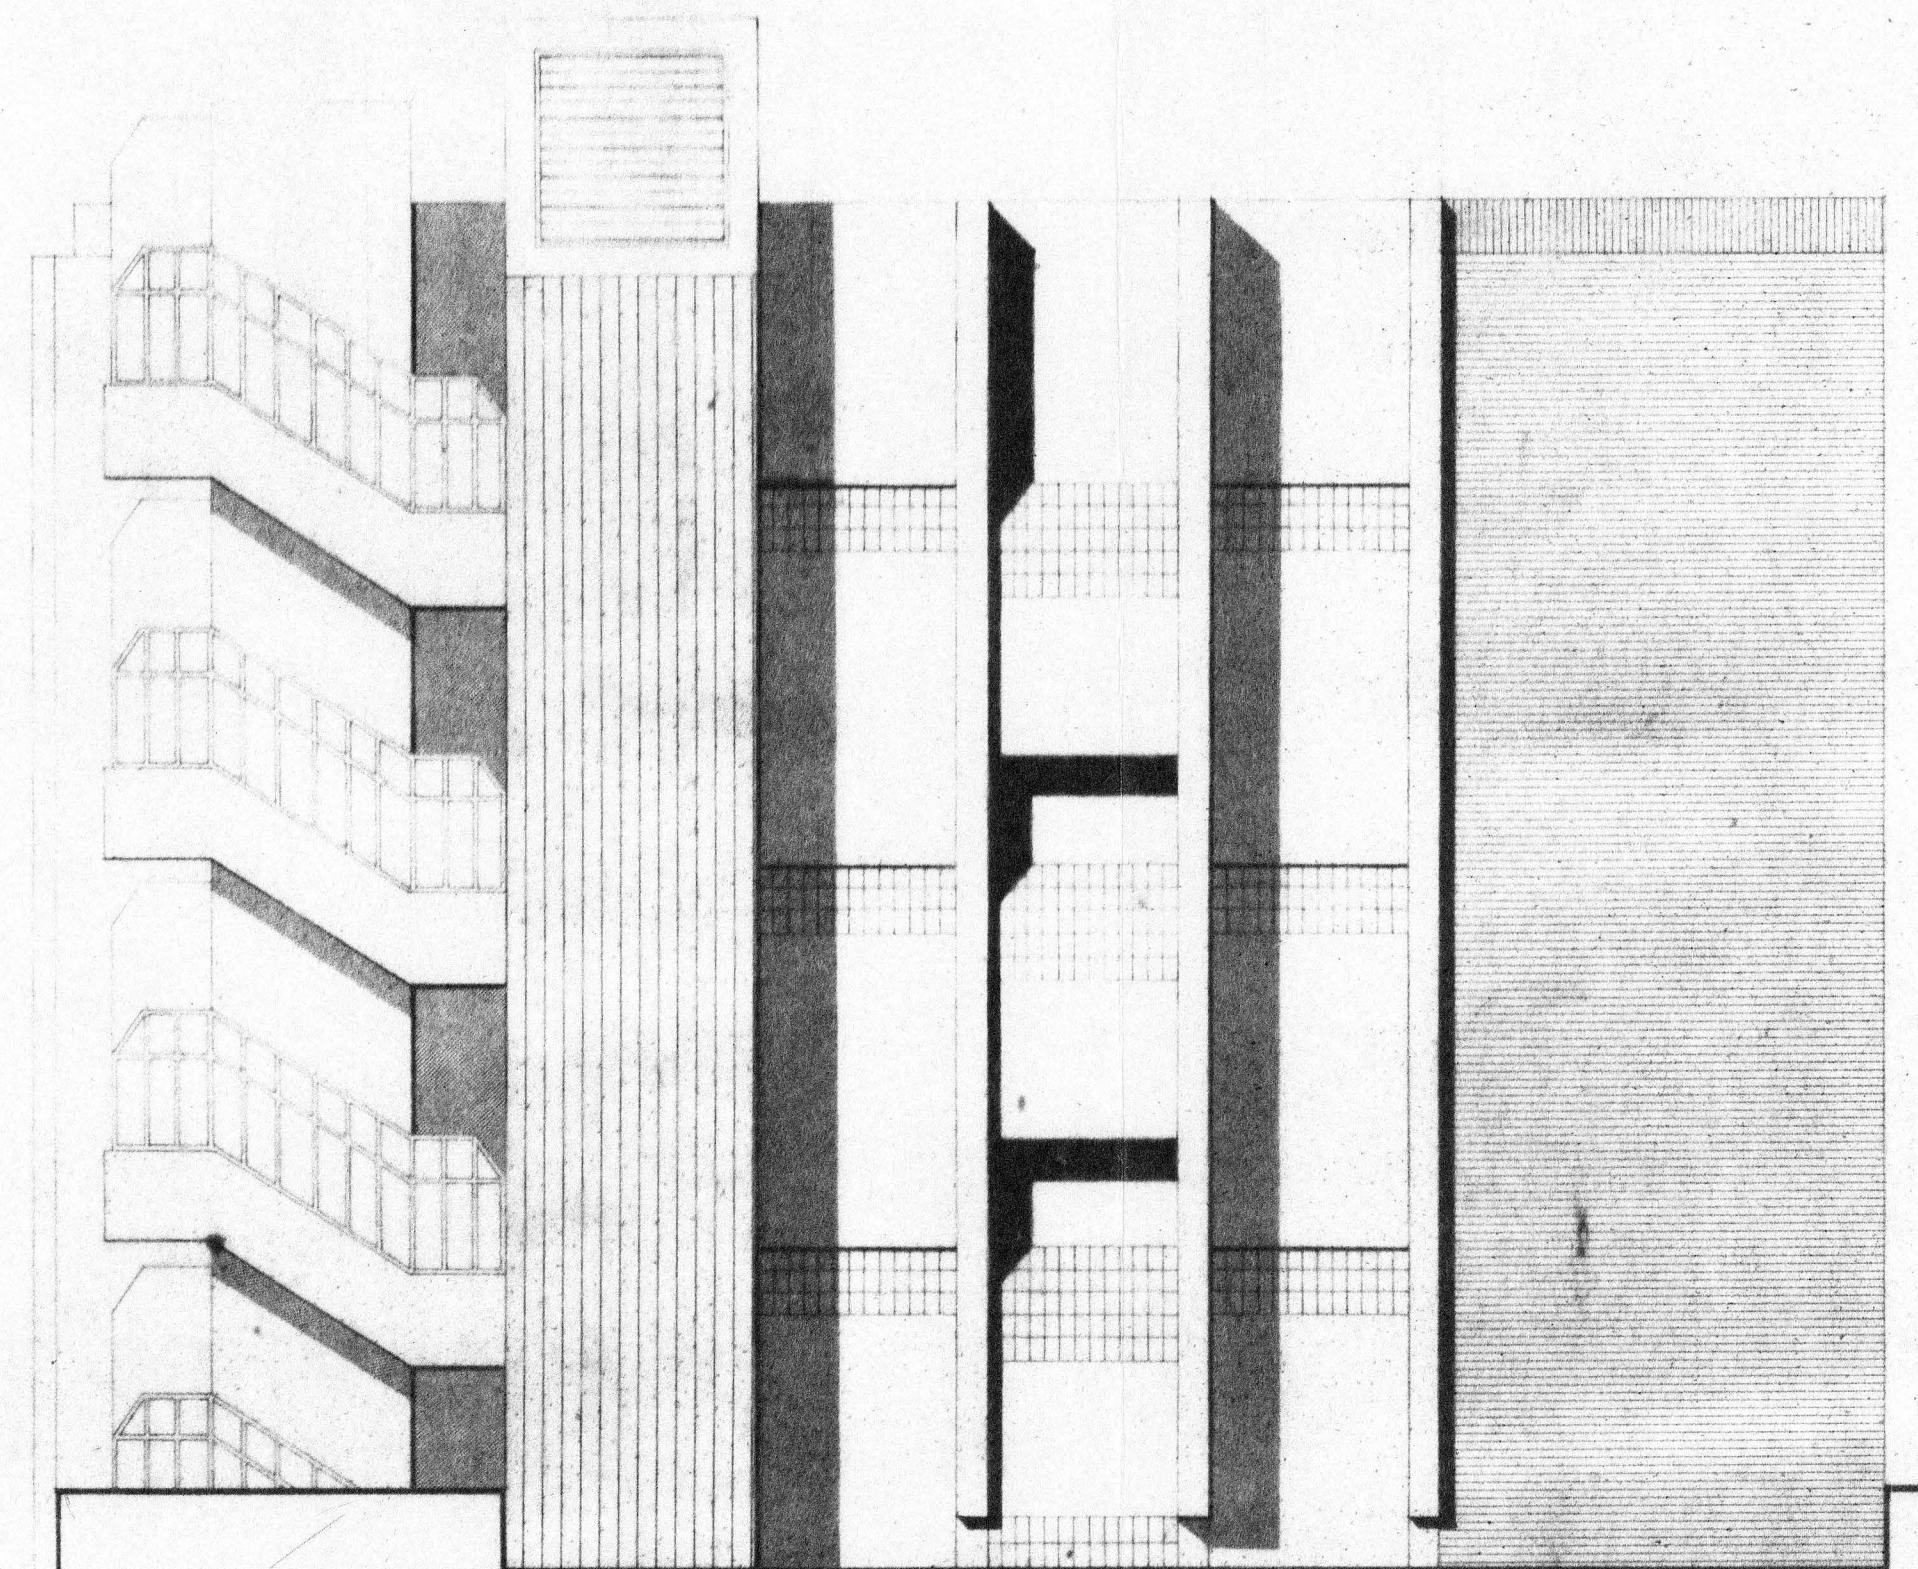

ALZADO "C"
ESCALA 1:100

NOMENCLATURA DE ACABADOS


- HORMIGON VISTO RANURADO
- HORMIGON VISTO
- LADRILLO, APAREJO NORMAL
- LADRILLO A SARDINEL
- CHAPADO DE PIEDRA ARTIFICIAL

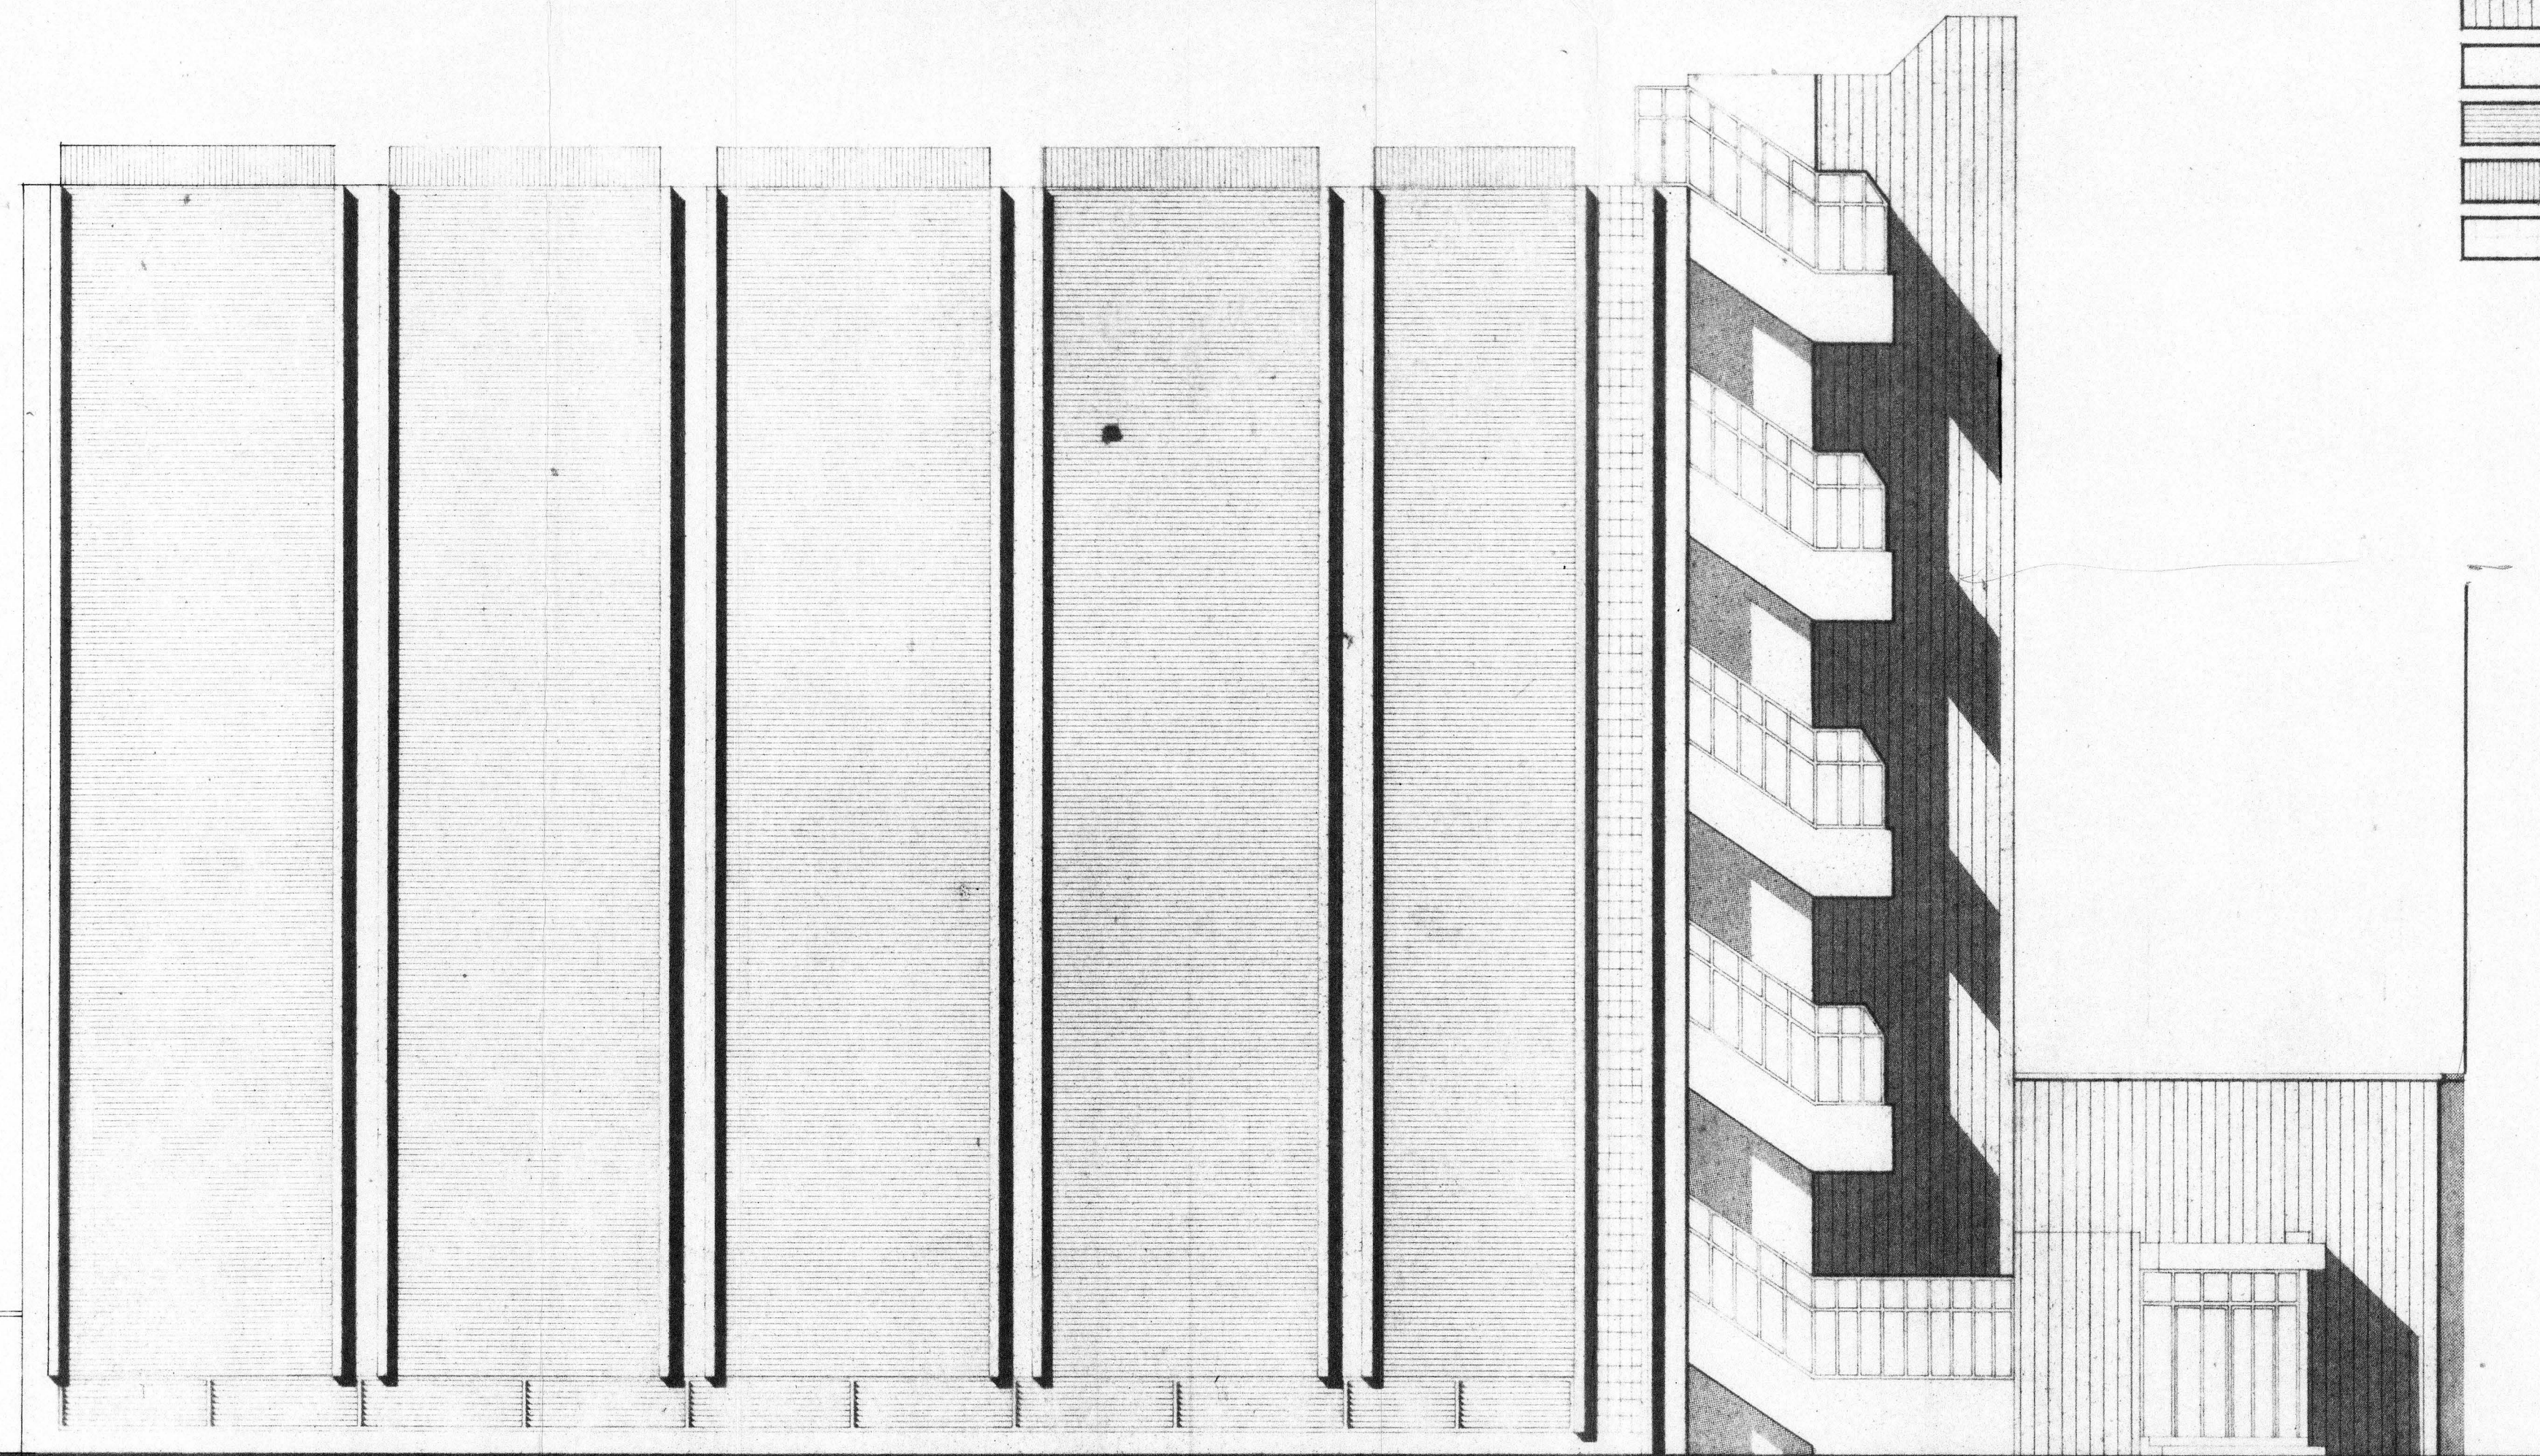

ALZADO "B"
ESCALA 1:100

CERRAMIENTO DE LADRILLO VISTO
HASTA 2,50M. DE ALTURA

SOLAR 2ª FASE

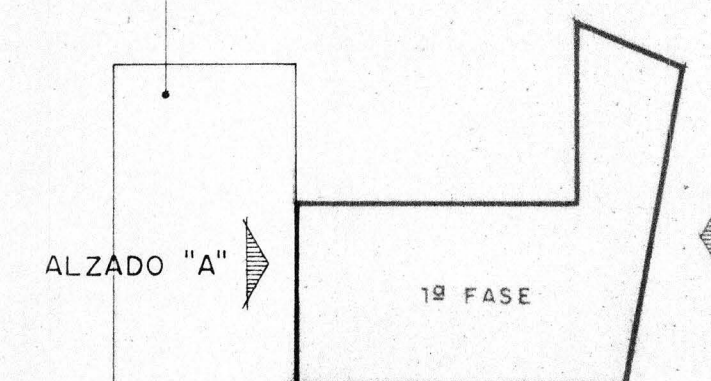

ALZADO "B"
PLANO CLAVE
ESCALA 1:1000

ARCHIVO
VALLADOLID
MUNICIPAL

C.1903-13

COLEGIO OFICIAL DE ARQUITECTOS
DE VALLADOLID
15 FEB. 1972
A 10

OBSERVACION		FECHA
LA PROPIEDAD		PROPIETARIO:
EL ARQUITECTO		COMPANIA TELEFONICA NACIONAL DE ESPAÑA
PROYECTO N.º		C. I. D. A. S. A.
PLANO		CONSULTORES DE INGENIERIA Y DISEÑO ARQUITECTONICO S.A.
FECHA		ARQUITECTOS: DAMIAN GALMES, MANUEL GUERRAY EMILIO PARDO
DESARROLLADO:		ZURBANO, 94 - MADRID, 3
DIBUJADO:		72042
REVISADO:		CENTRAL VALLADOLID-VADILLOS
		ALZADOS (1ª FASE)
		A-6