



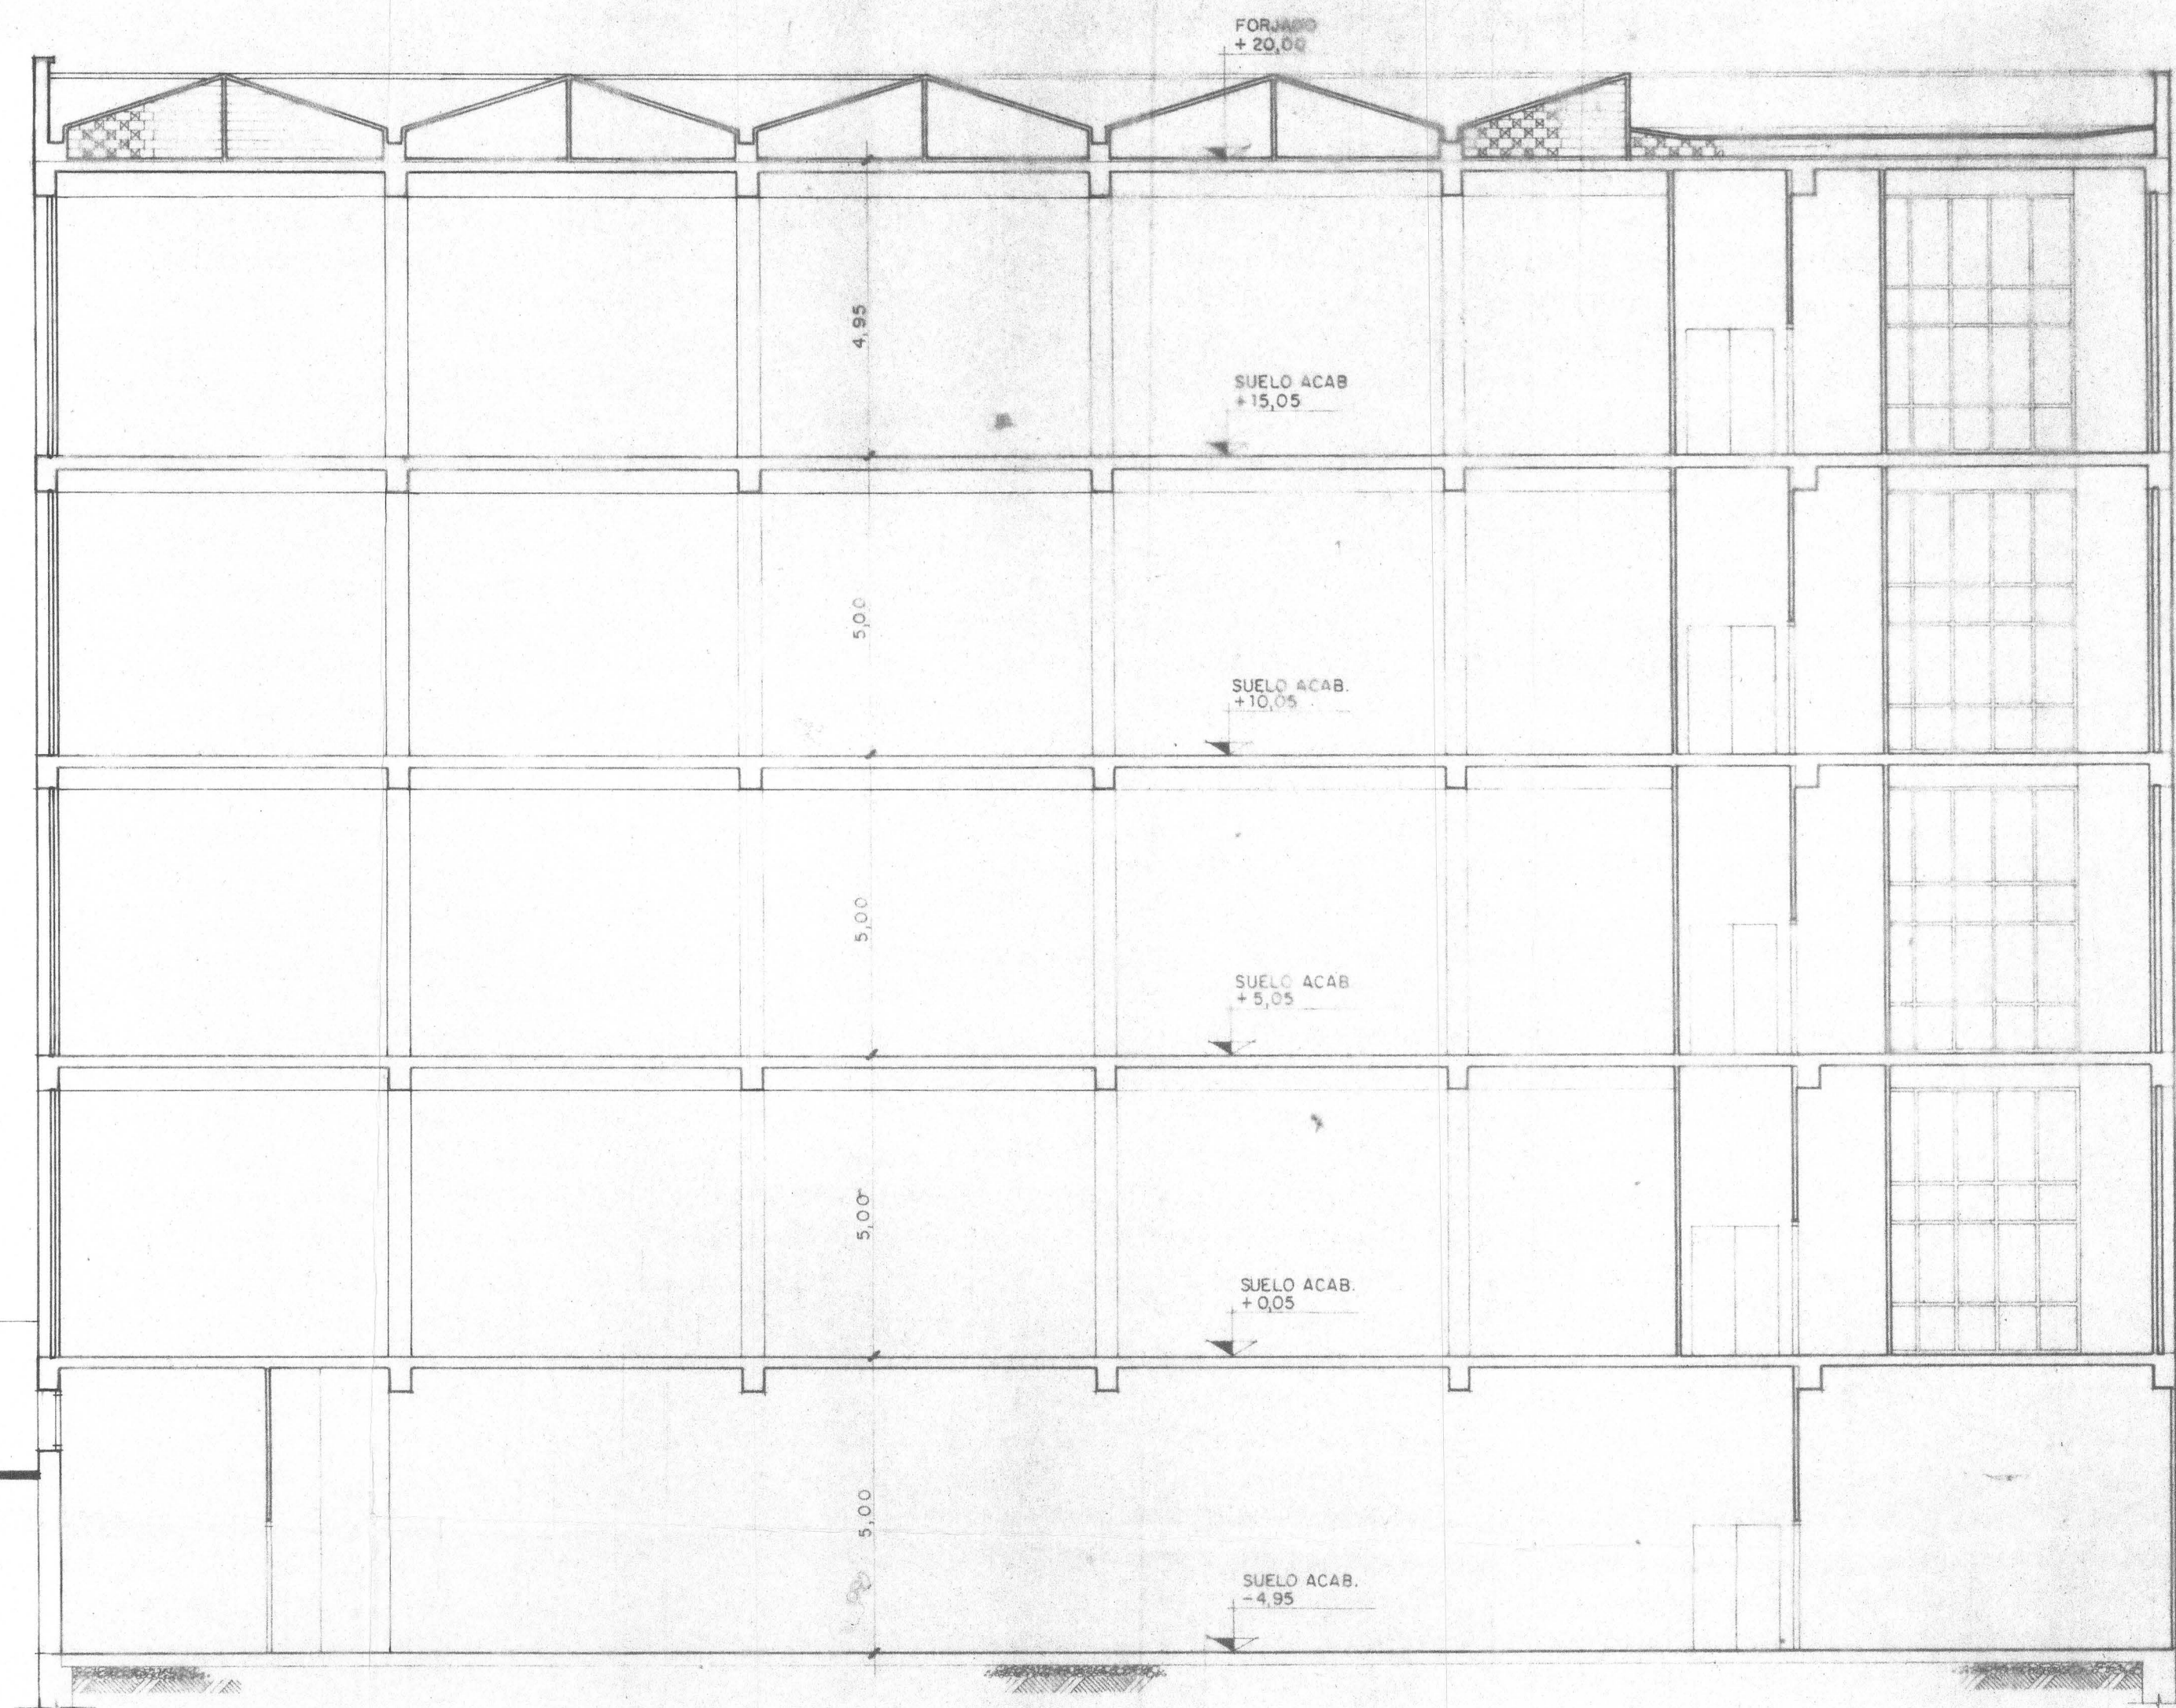

SECCION 1-1

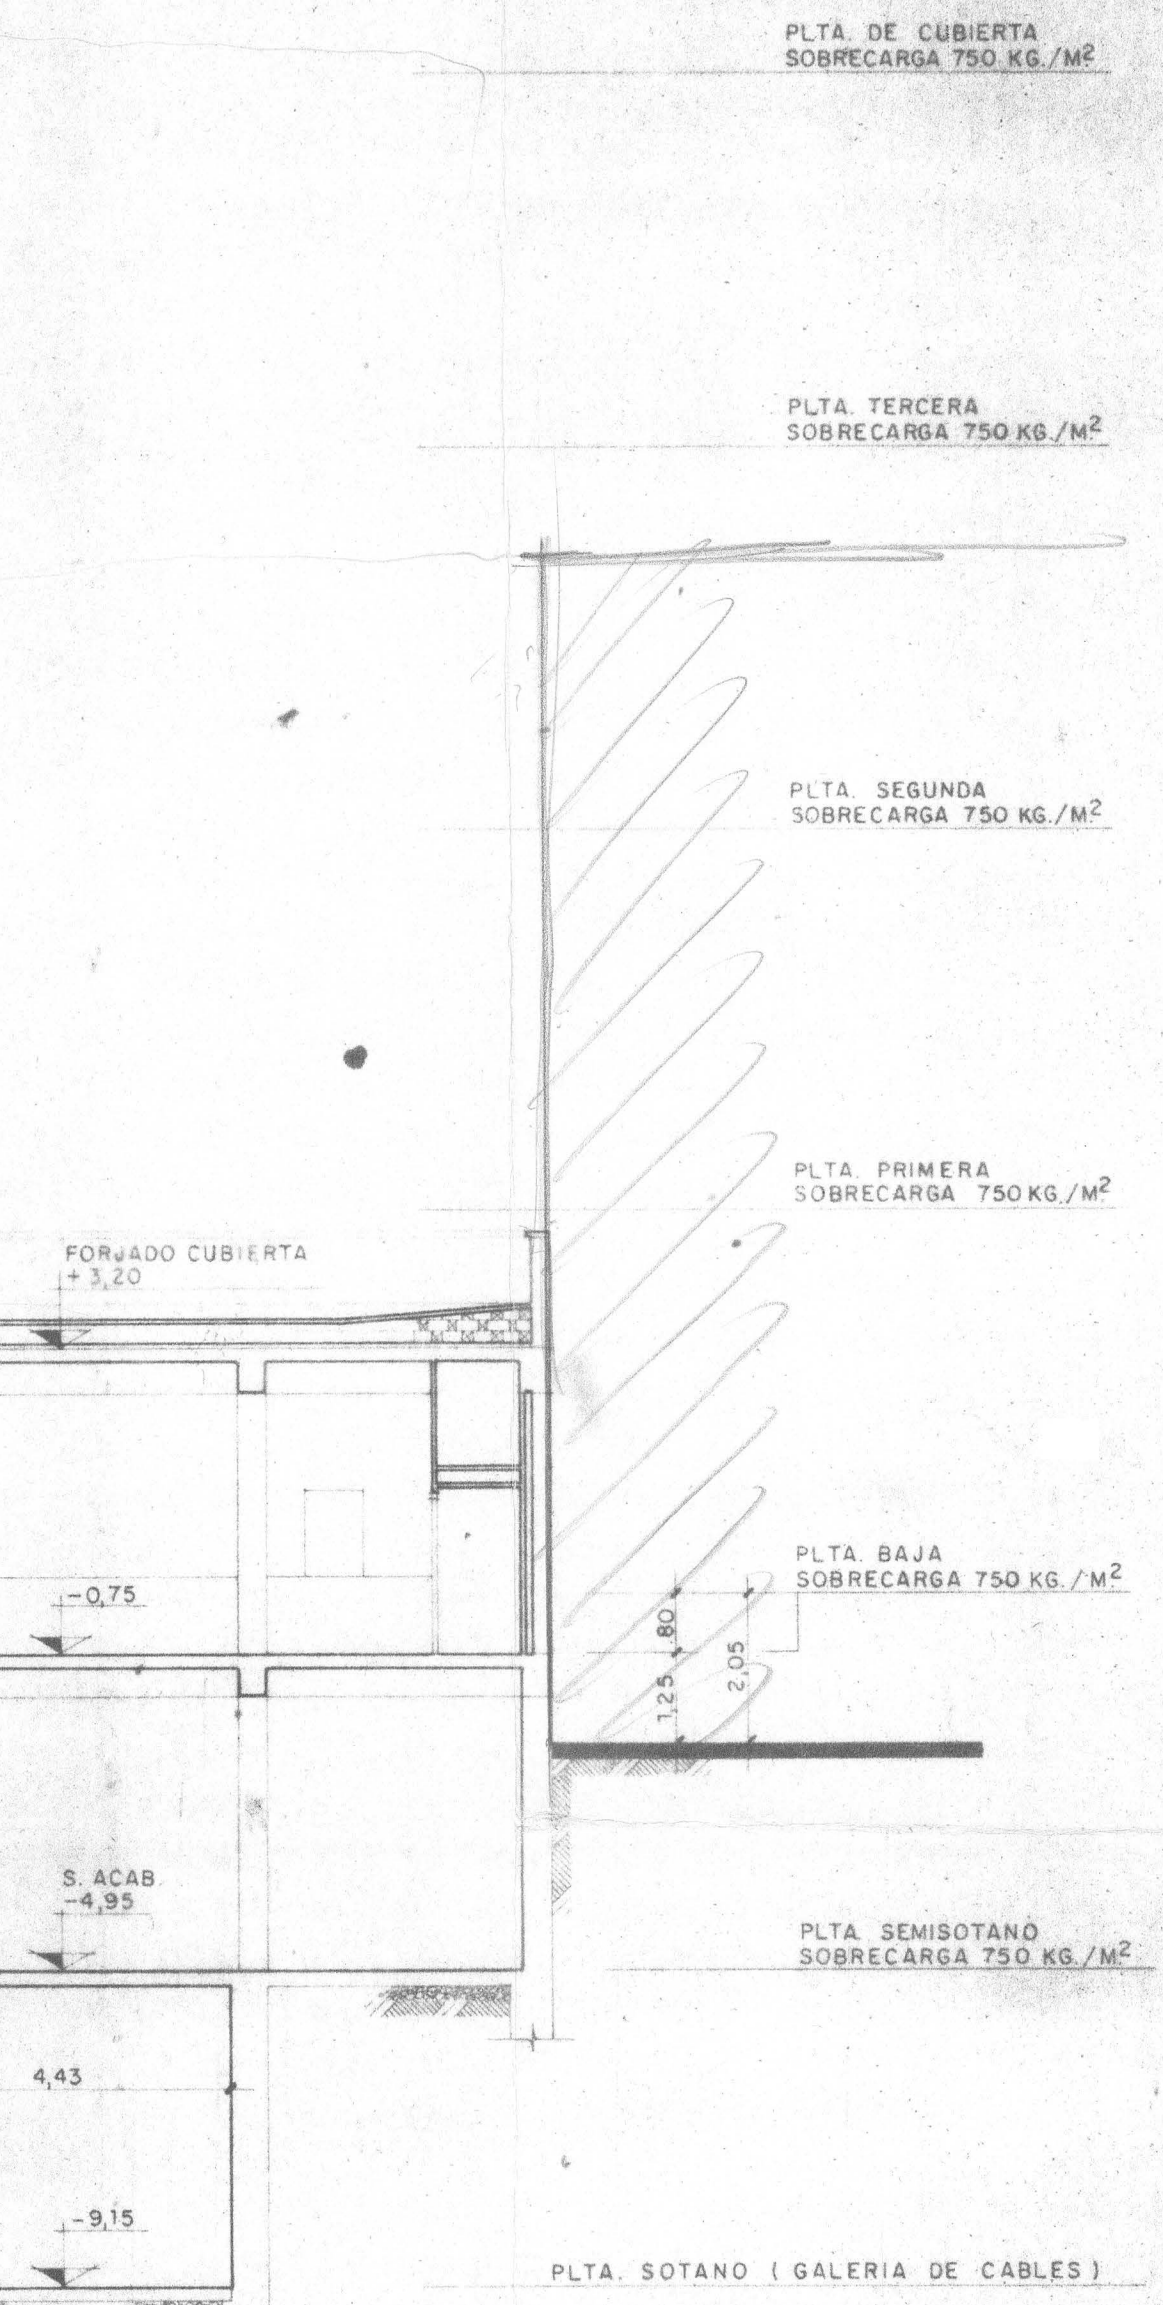

395
105
520

19.95
2.05
22.00

ARCHIVO
VALLADOLID
MUNICIPAL

1903-13

15 FEB. 1972

P-9

OBSERVACION		FECHA
LA PROPIEDAD		PROPIETARIO:
EL PROYECTO		COMPANIA TELEFONICA NACIONAL DE ESPAÑA
PROYECTO N.º		C. I. D. A. S. A.
PLANO		CONSULTORES DE INGENIERIA Y DISEÑO ARQUITECTONICO S.A.
FECHA		ZURBANO, 94. - MADRID, 3
DESARROLLADO:		ARQUITECTOS:
DIBUJADO:		DAMIAN GALMES, MANUEL GUERRAY EMILIO PARDO
REVISADO:		CENTRAL VALLADOLID - VADILLOS
SECCIONES		(1ª FASE)

72042

A-7