


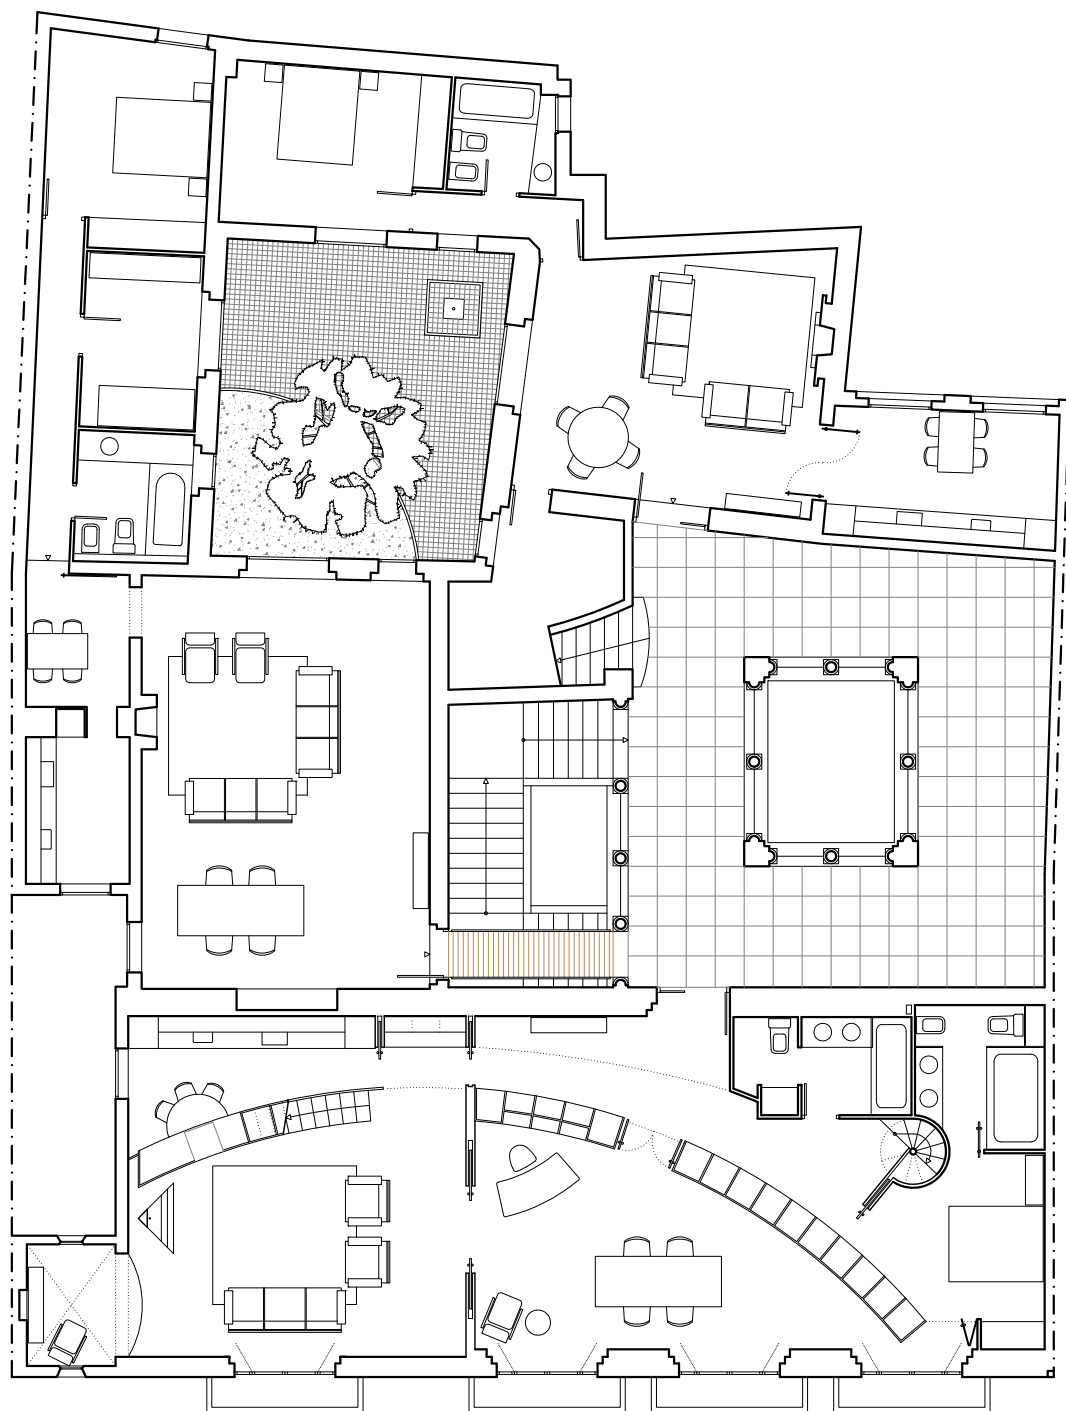

**PALACIO ARGENSOLA. PLANTA NOBLE**  
FERNANDO AGUERRI MARTÍNEZ. ARQUITECTO. 1990

\* ZARAGOZA \*