

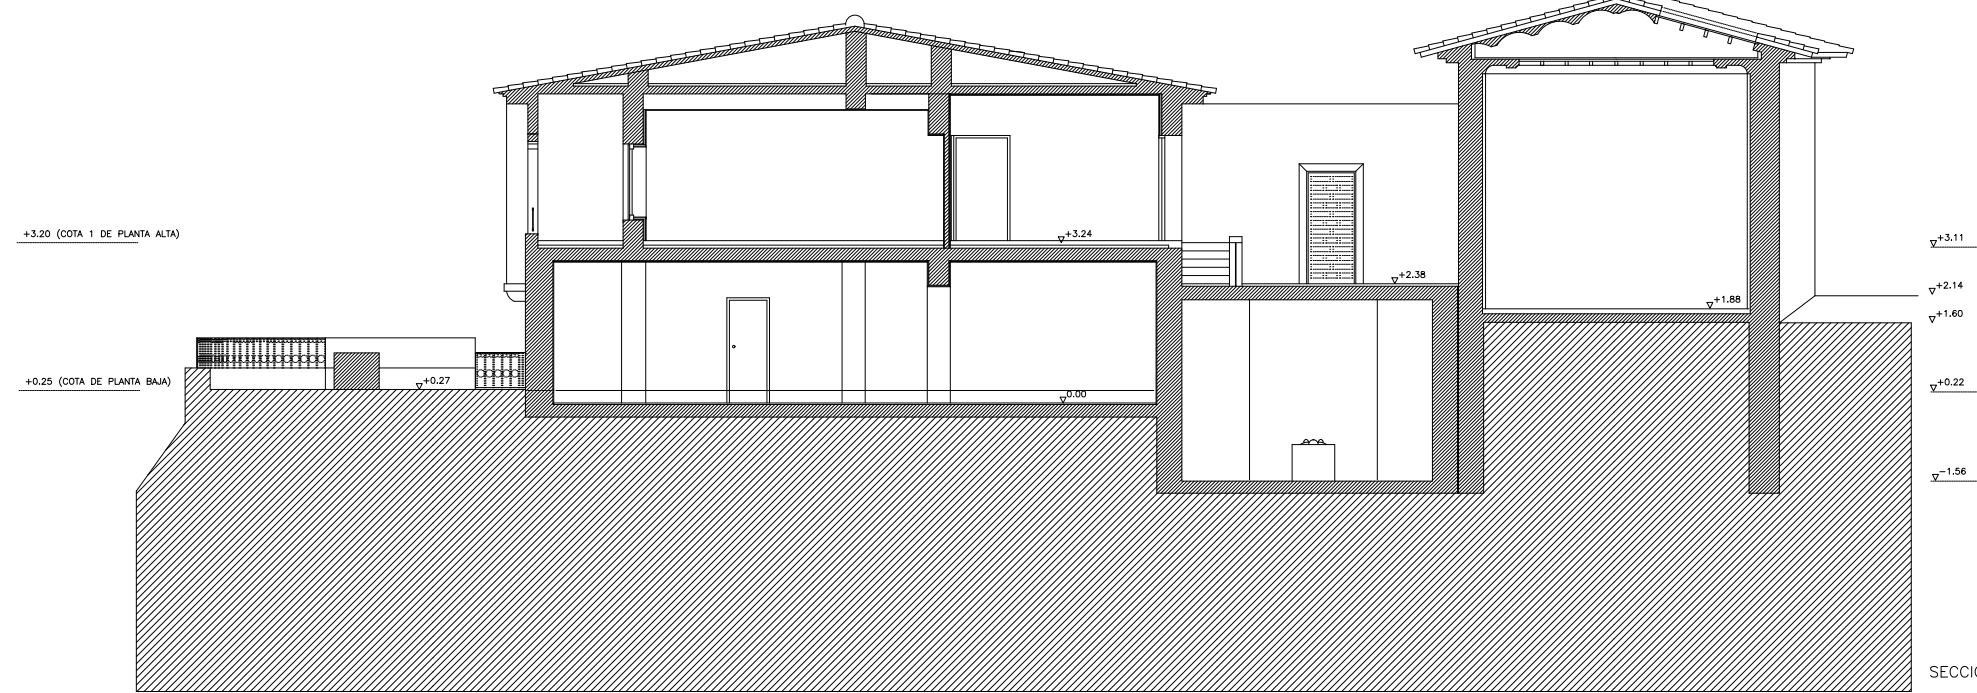


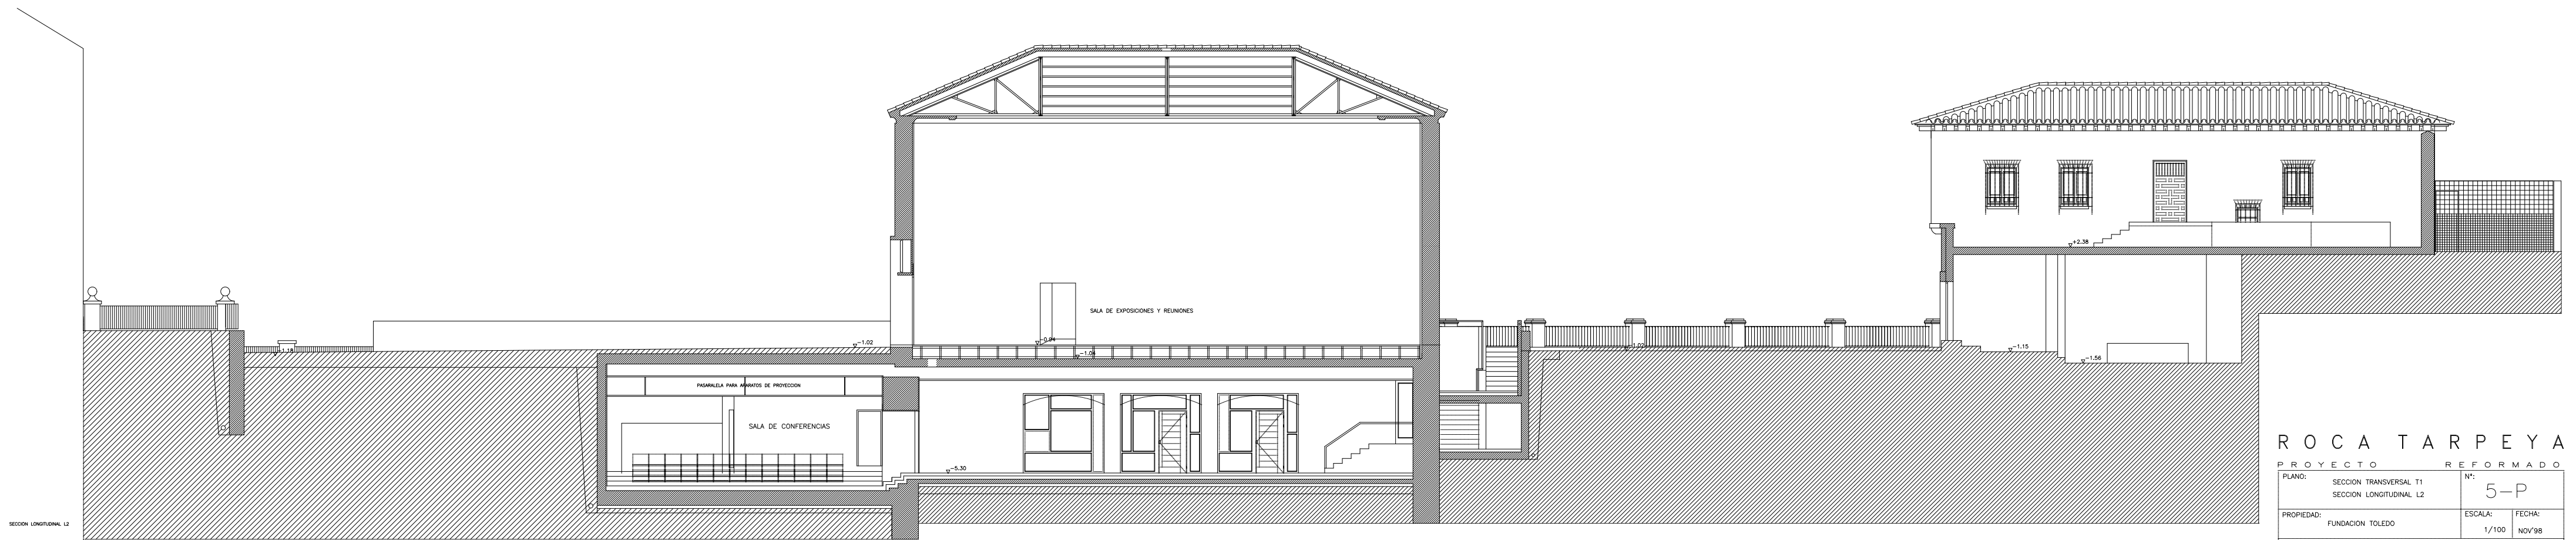

SECCION TRANSVERSAL T1

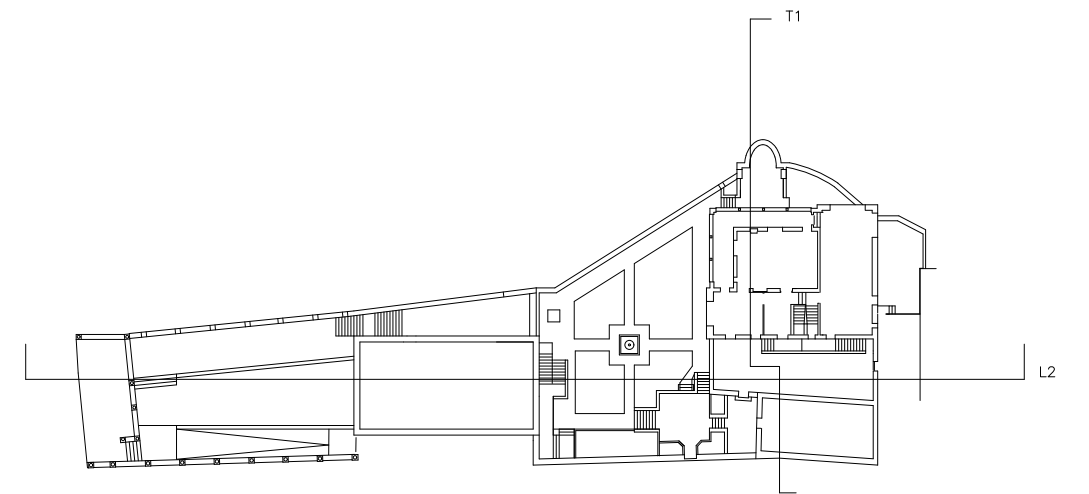

PROYECTO		REFORMADO	
PLANO:	SECCION TRANSVERSAL T1 SECCION LONGITUDINAL L2	Nº:	5-P
PROPIEDAD:	FUNDACION TOLEDO	ESCALA:	FECHA:
ARQUITECTO:	MANUEL DE LAS CASAS	1/100	NOV'98