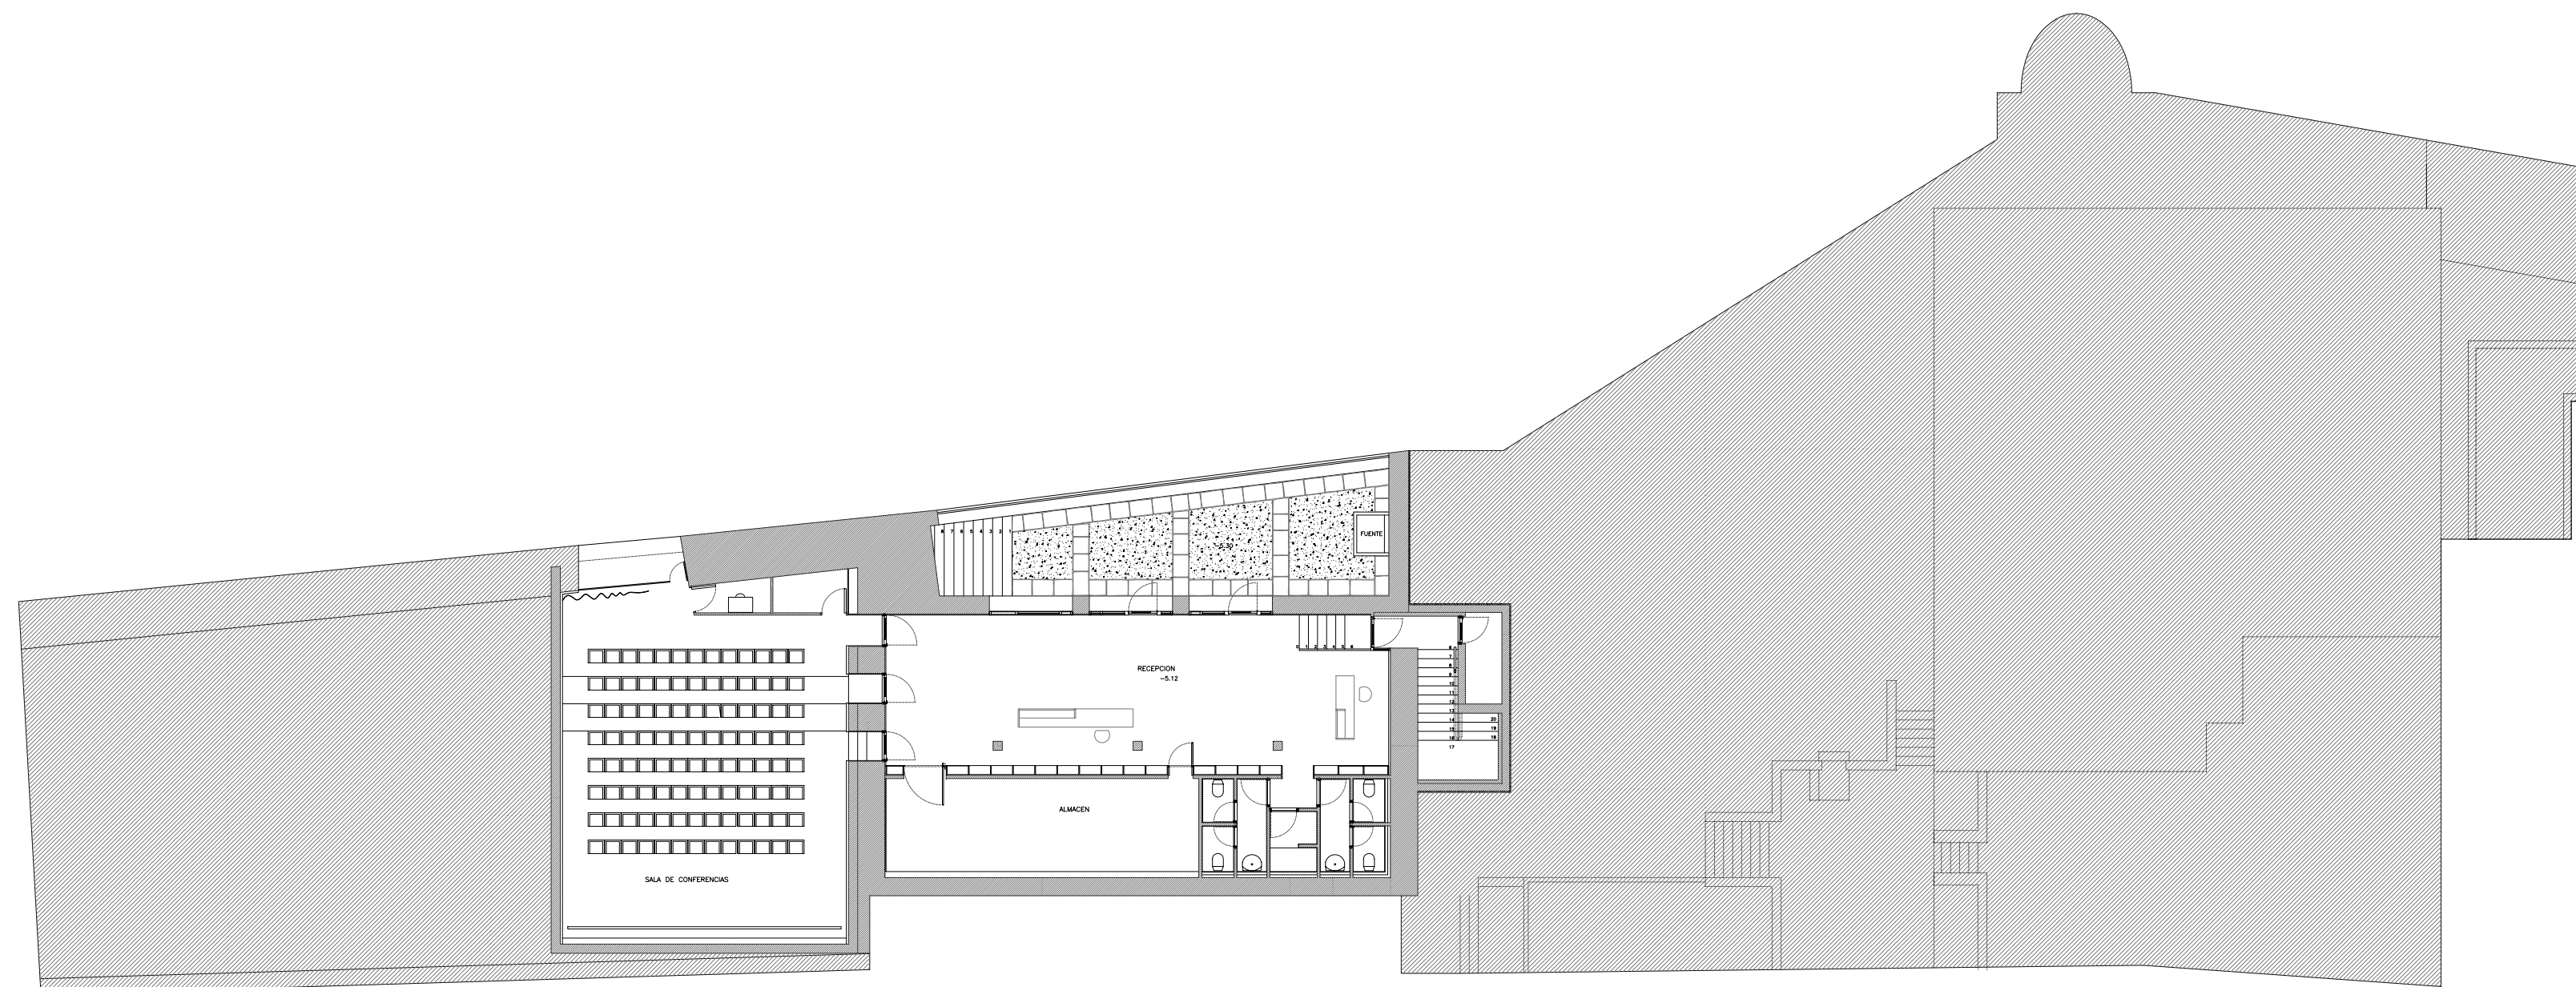


ROCA TARPEYA

PLANO:	PLANTA BAJA TALLERÓN	Nº:	1
PROPIEDAD:	FUNDACION TOLEDO	ESCALA:	1/200