
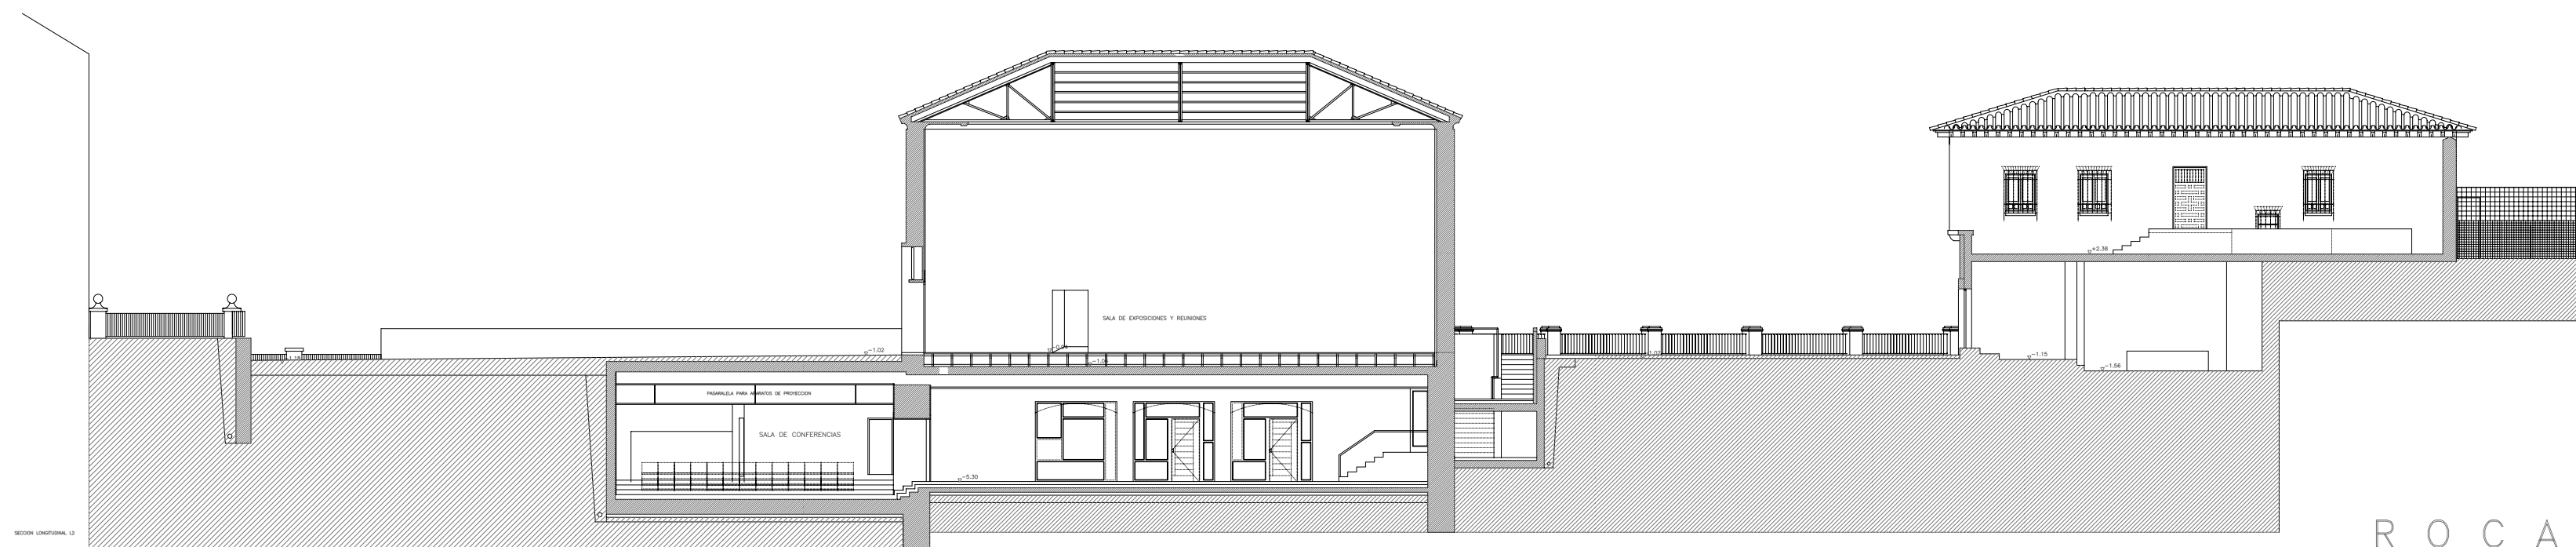
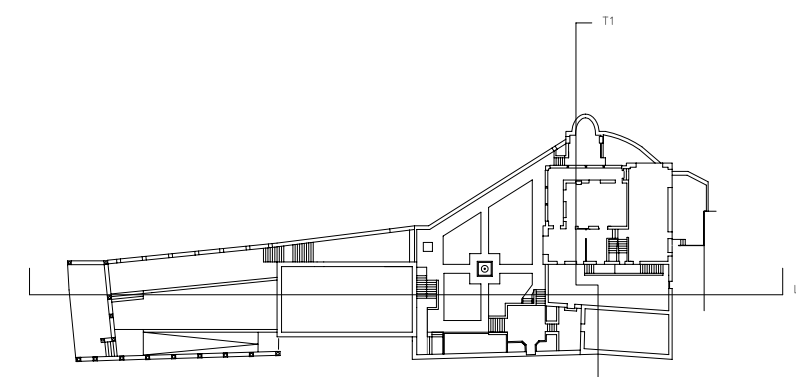


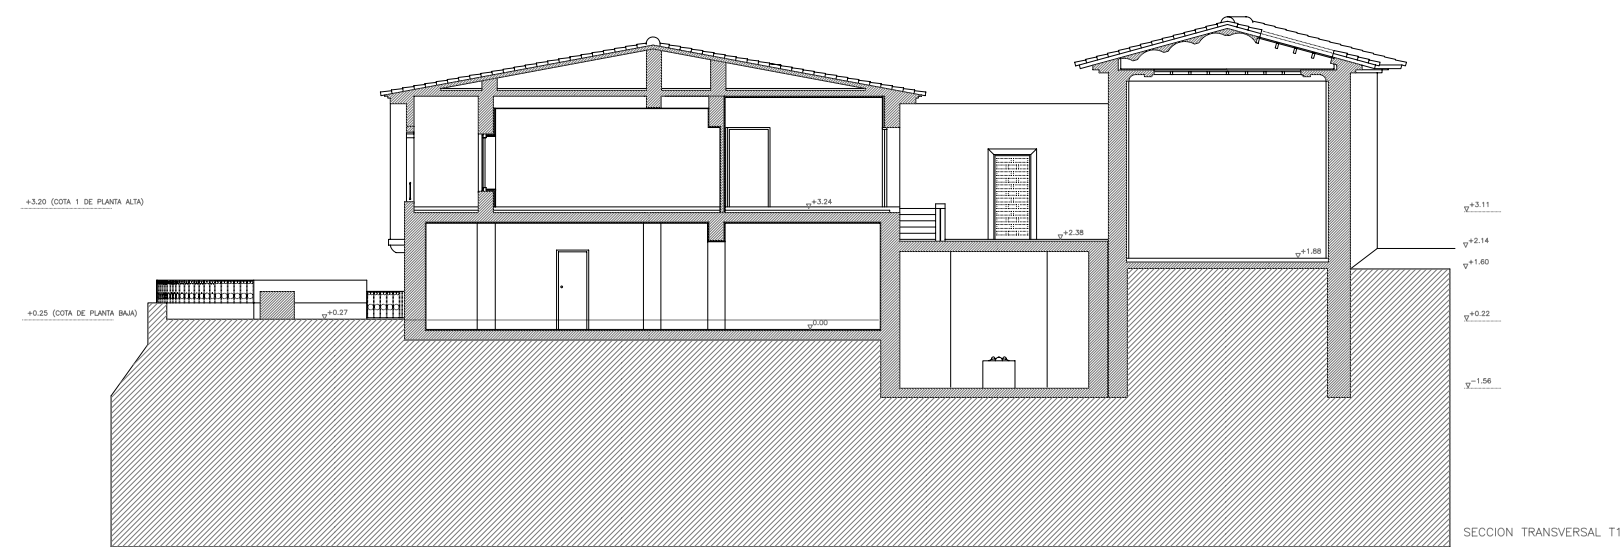

ROCA TARPEYA

PLANO:	SECCIÓN TRANSVERSAL T1 SECCIÓN LONGITUDINAL L2	Nº:	4
PROPIEDAD:	FUNDACION TOLEDO	ESCALA:	1/200