



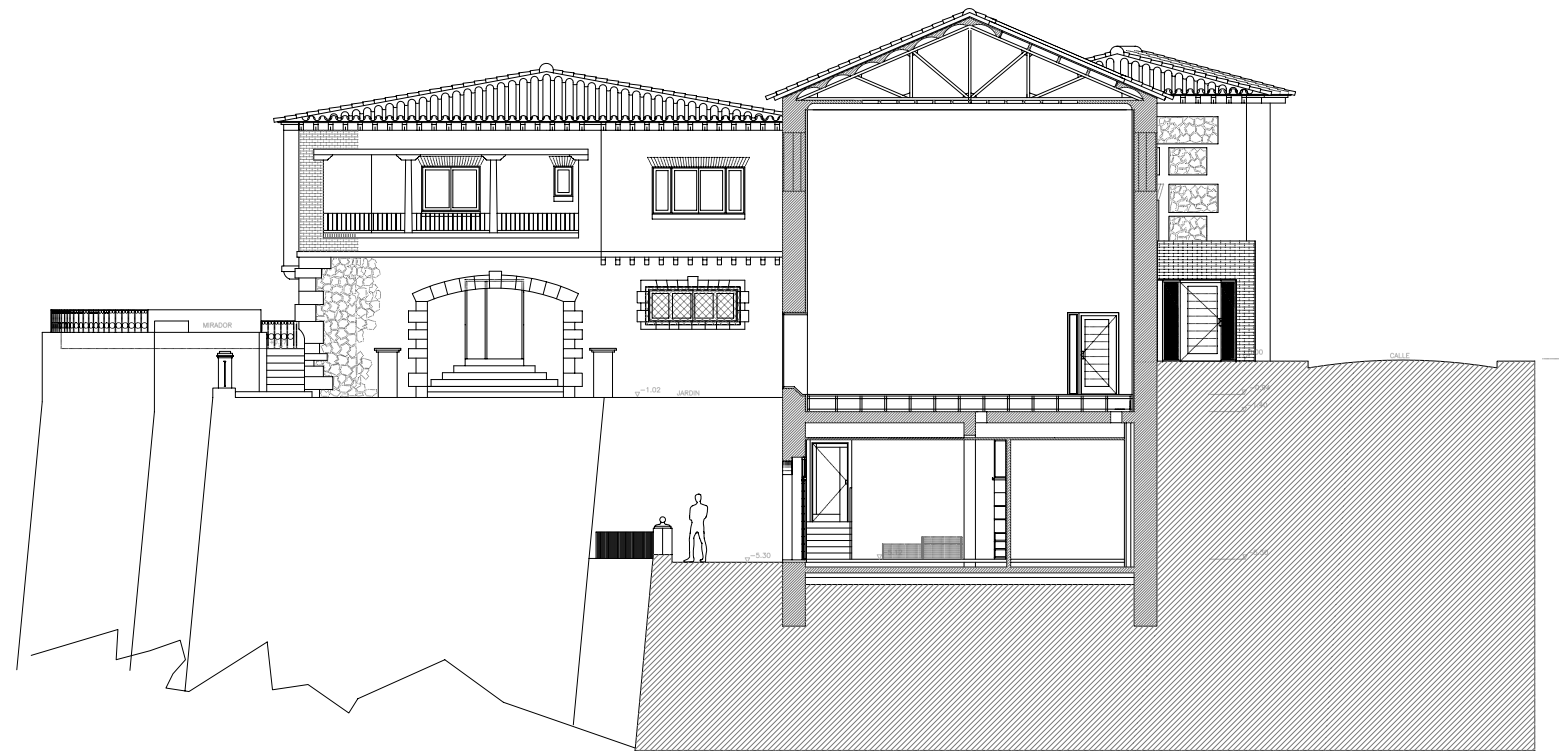

SECCION TRANSVERSAL T4

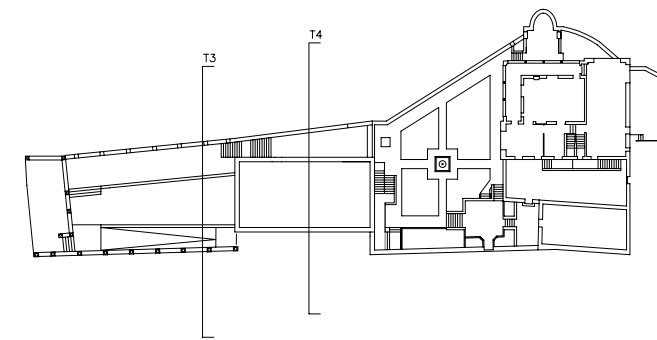

ROCA TARPEYA

PLANO:	SECCIONES TRANSVERSALES T3 Y T4	Nº:	5
PROPIEDAD:	FUNDACION TOLEDO	ESCALA:	1/200