


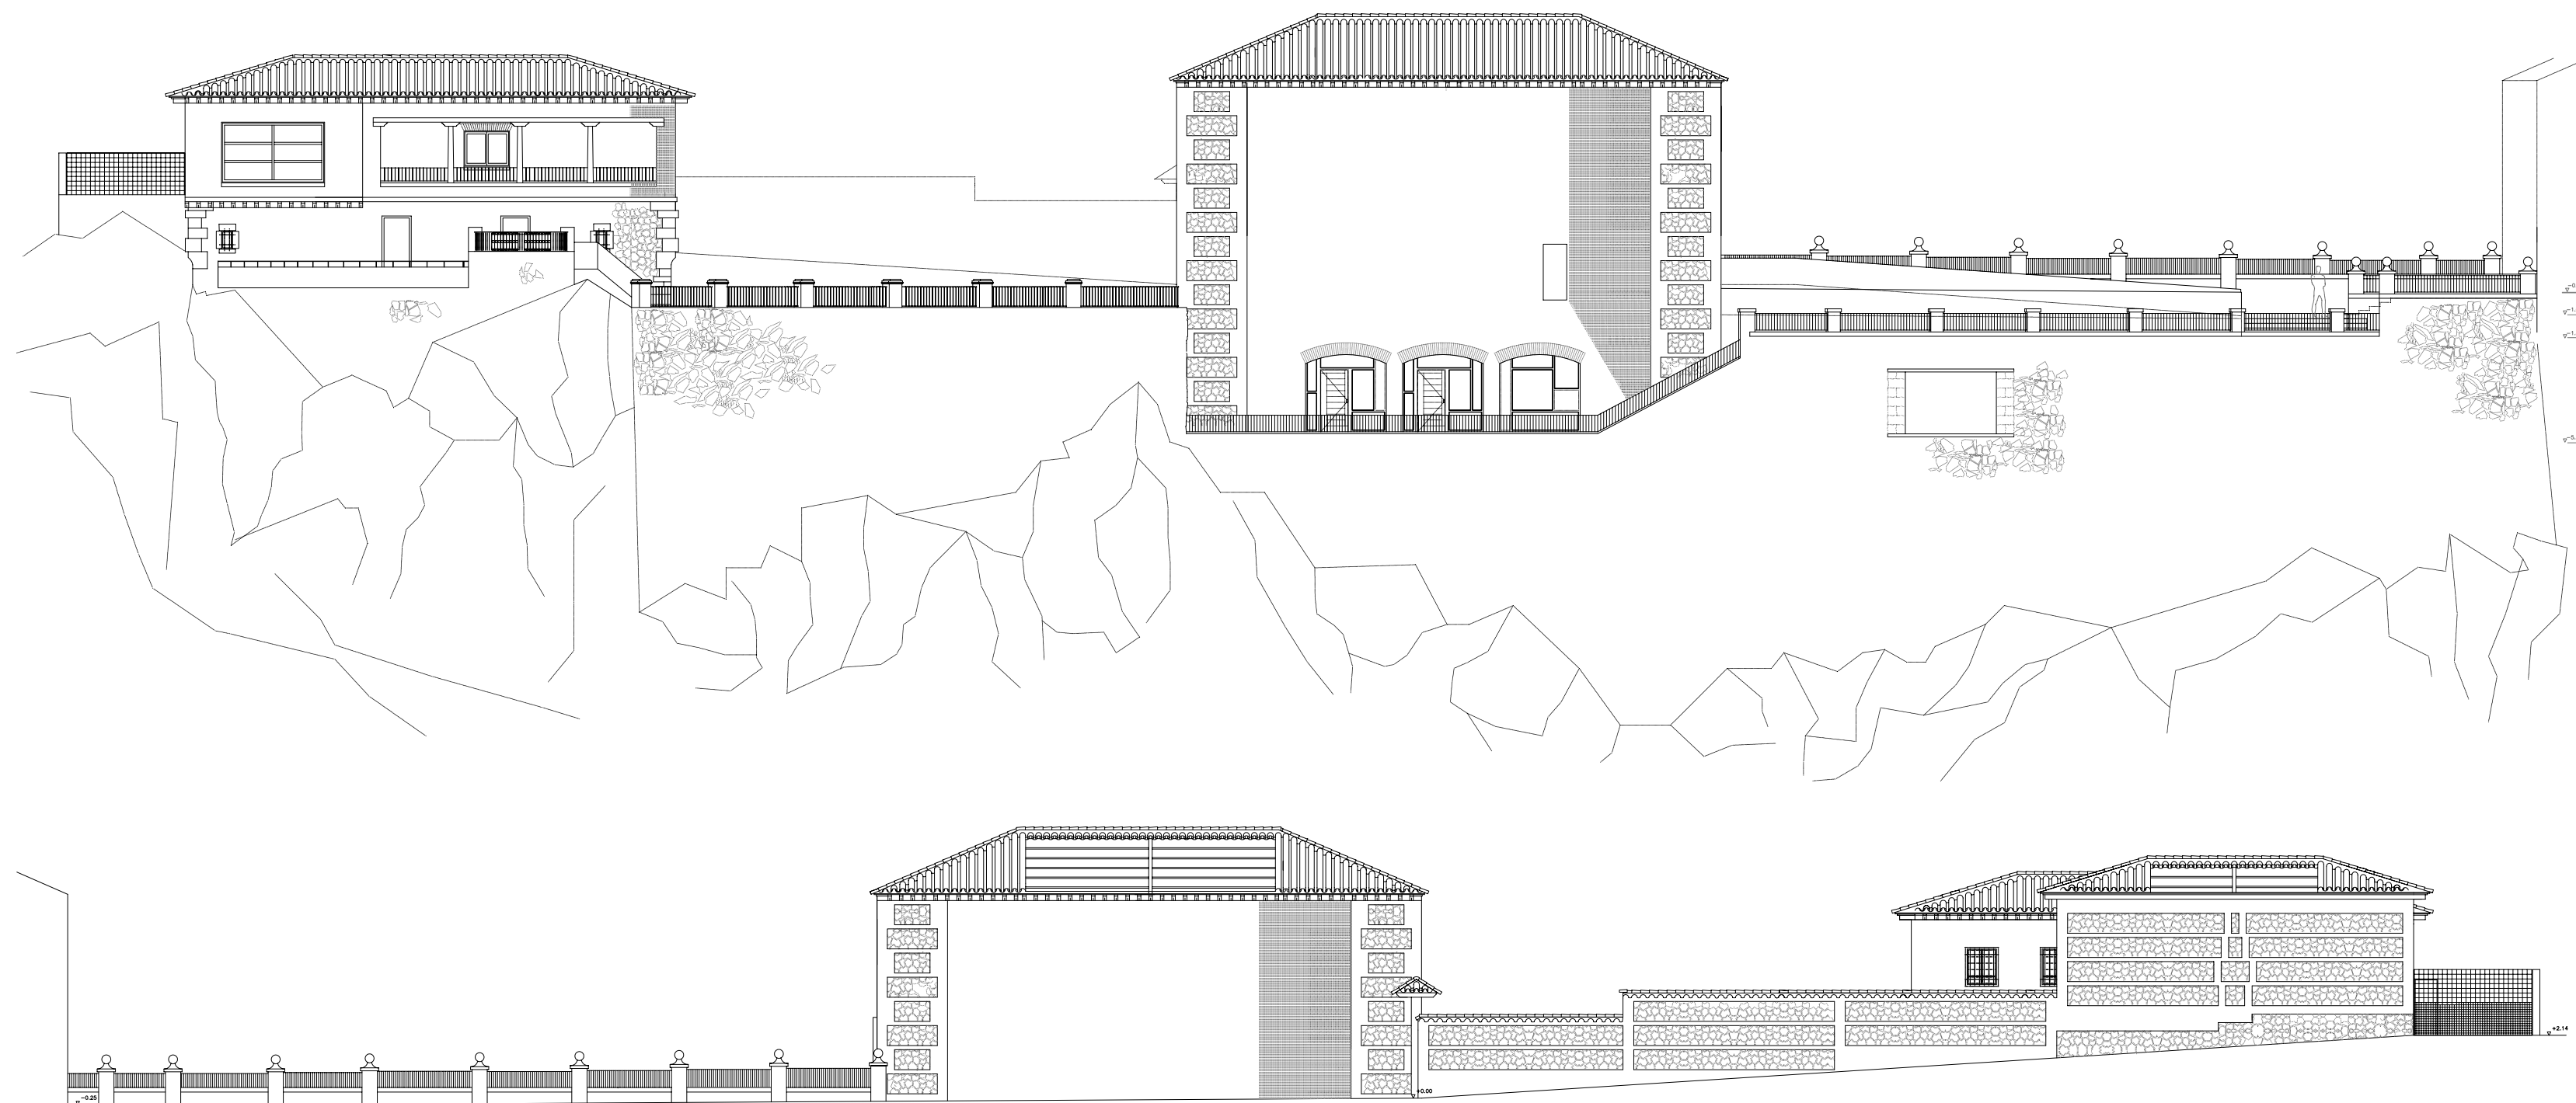

ROCA TARPEYA

PLANO:	ALZADOS LONGITUDINALES: ALZADO CALLE ALZADO RIO	Nº:	6
PROPIEDAD:	FUNDACION TOLEDO	ESCALA:	1/200