


TIPOS DE SAETERA. Escala 1:20

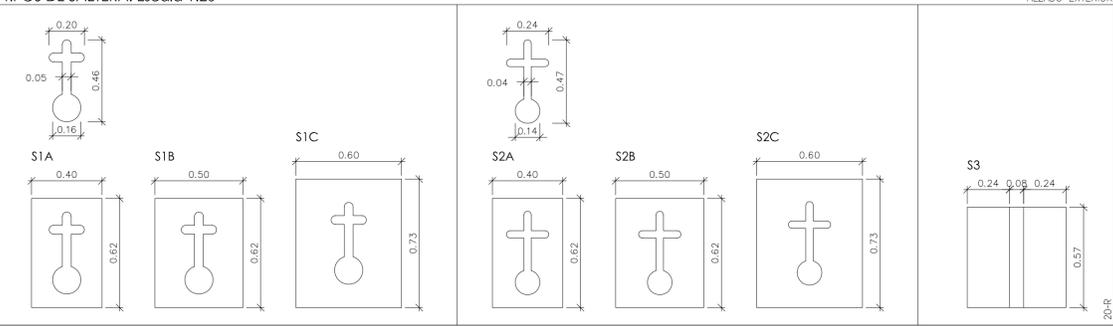

ILUSTRISIMO AYUNTAMIENTO DE LA VILLA DE CUELLAR
 PROYECTO DE EJECUCION MARZO DE 2006 / DIV. FASES DICIEMBRE 2006
CONSOLIDACION Y RESTAURACION DE LAS MURALLAS DE CUELLAR (SEGOVIA). FASE 1
 FERNANDO NIETO CRIADO, JESUS NIETO CRIADO. ARQUITECTOS

PLANO : **IC.5**
 FASE 1
 INTERVENCION EN CAMINO DE RONDA
 PLANTA Y ALZADOS
 TRAMO AS304-AS373

ESCALA 1: 100