





גן ספרר

SITUACIÓN. VINCULACIÓN CON LA CIUDAD E:1/15000



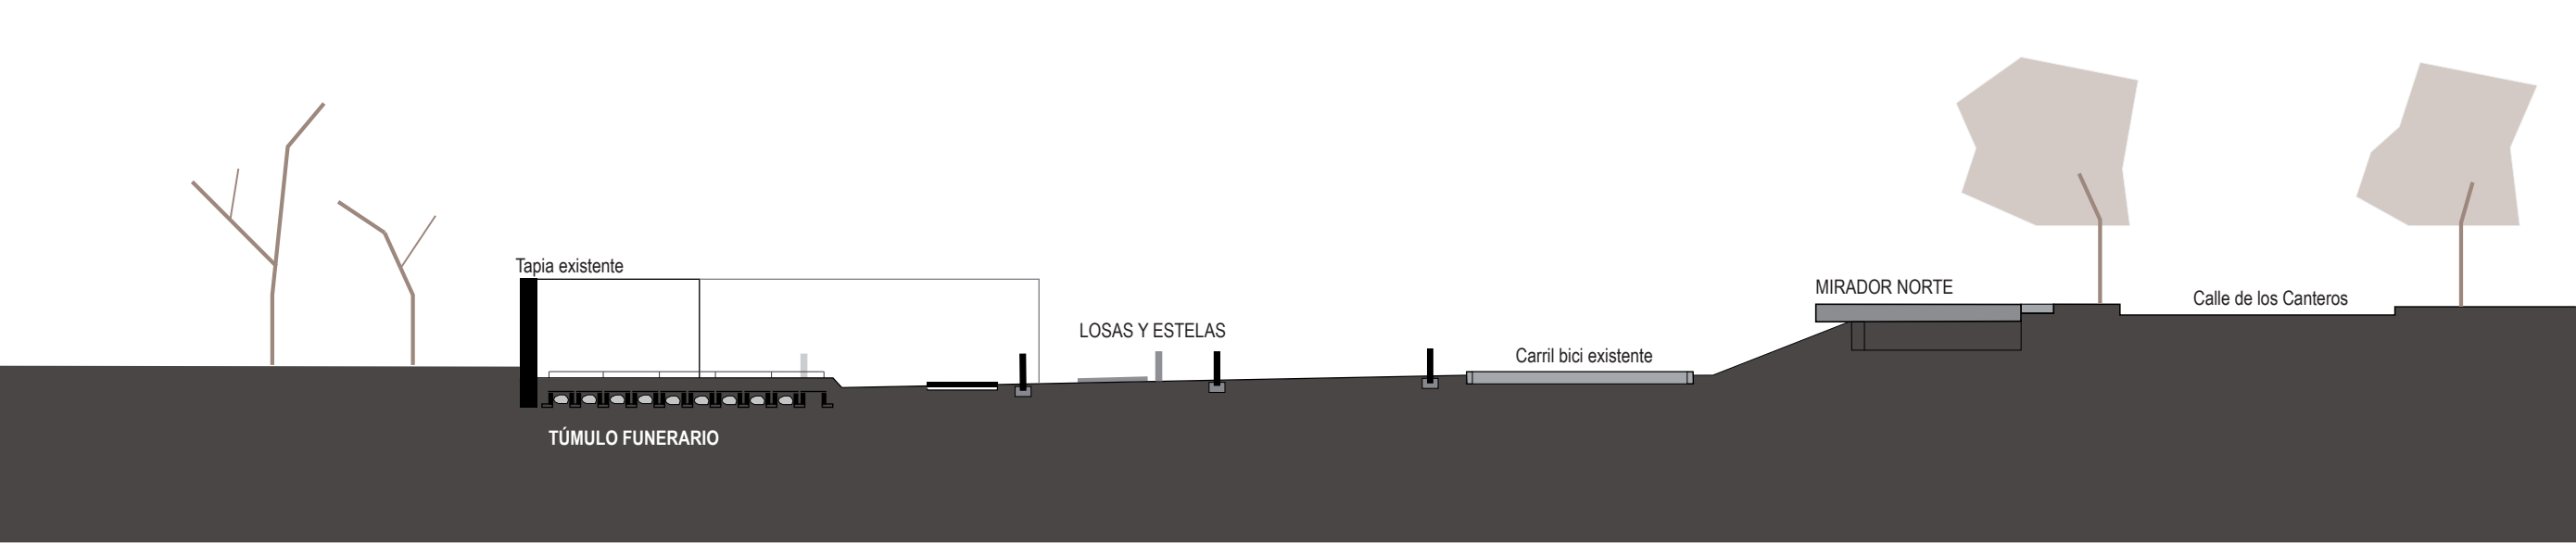

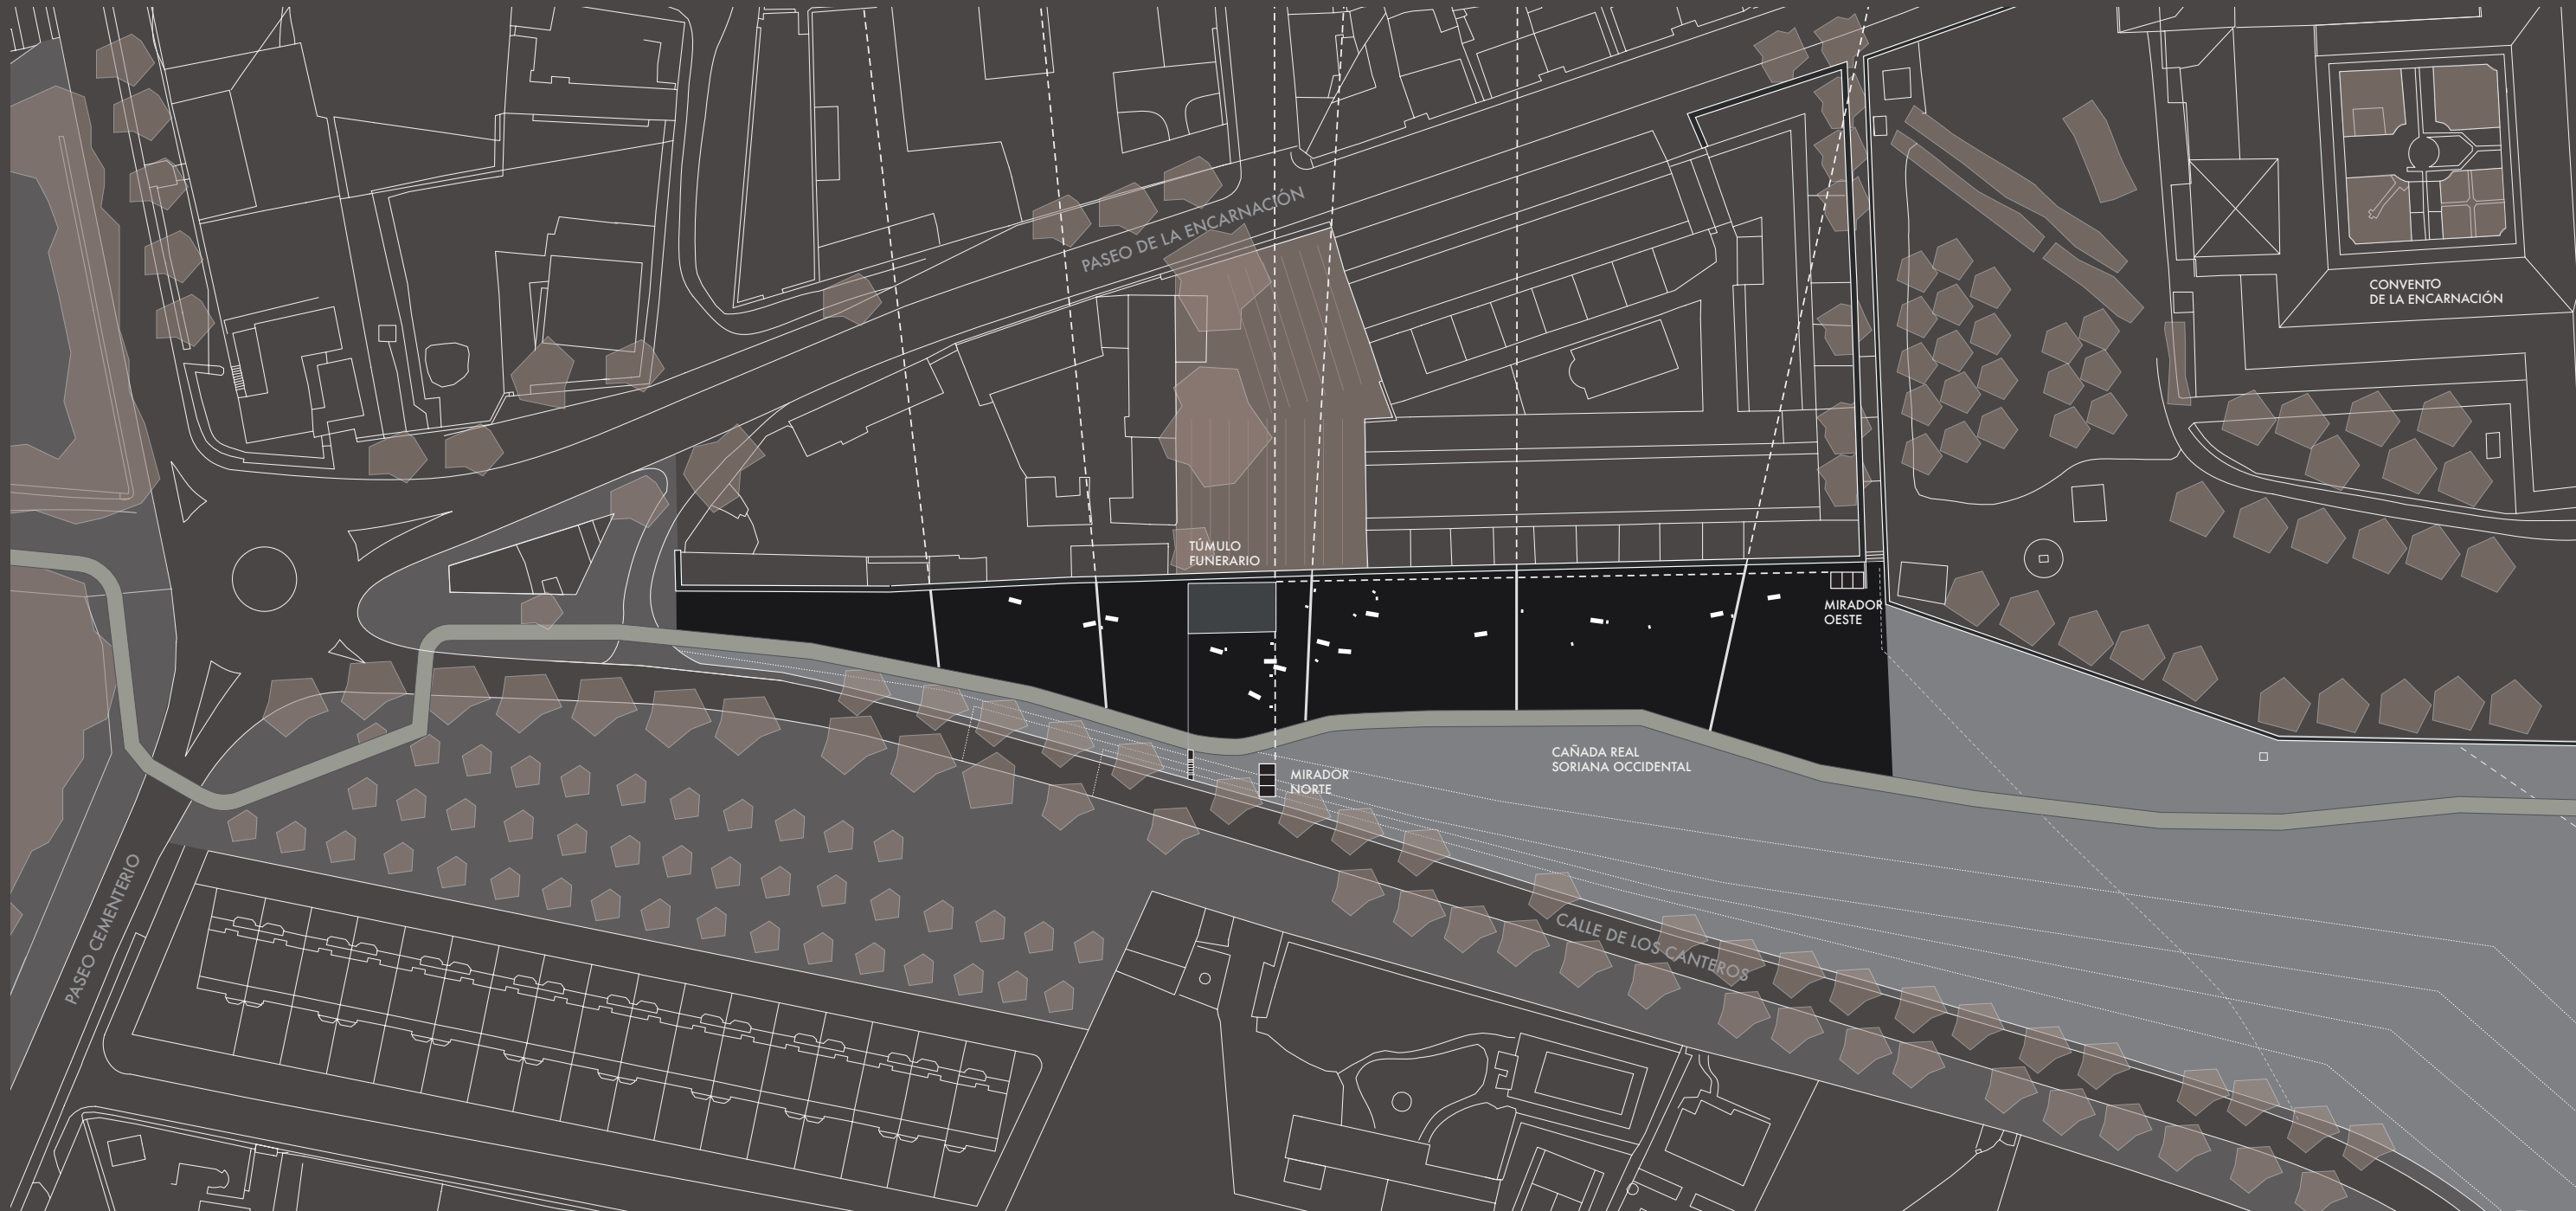

גן ספרד EMPLAZAMIENTO E:1/1000

0


20

50

100


200 m




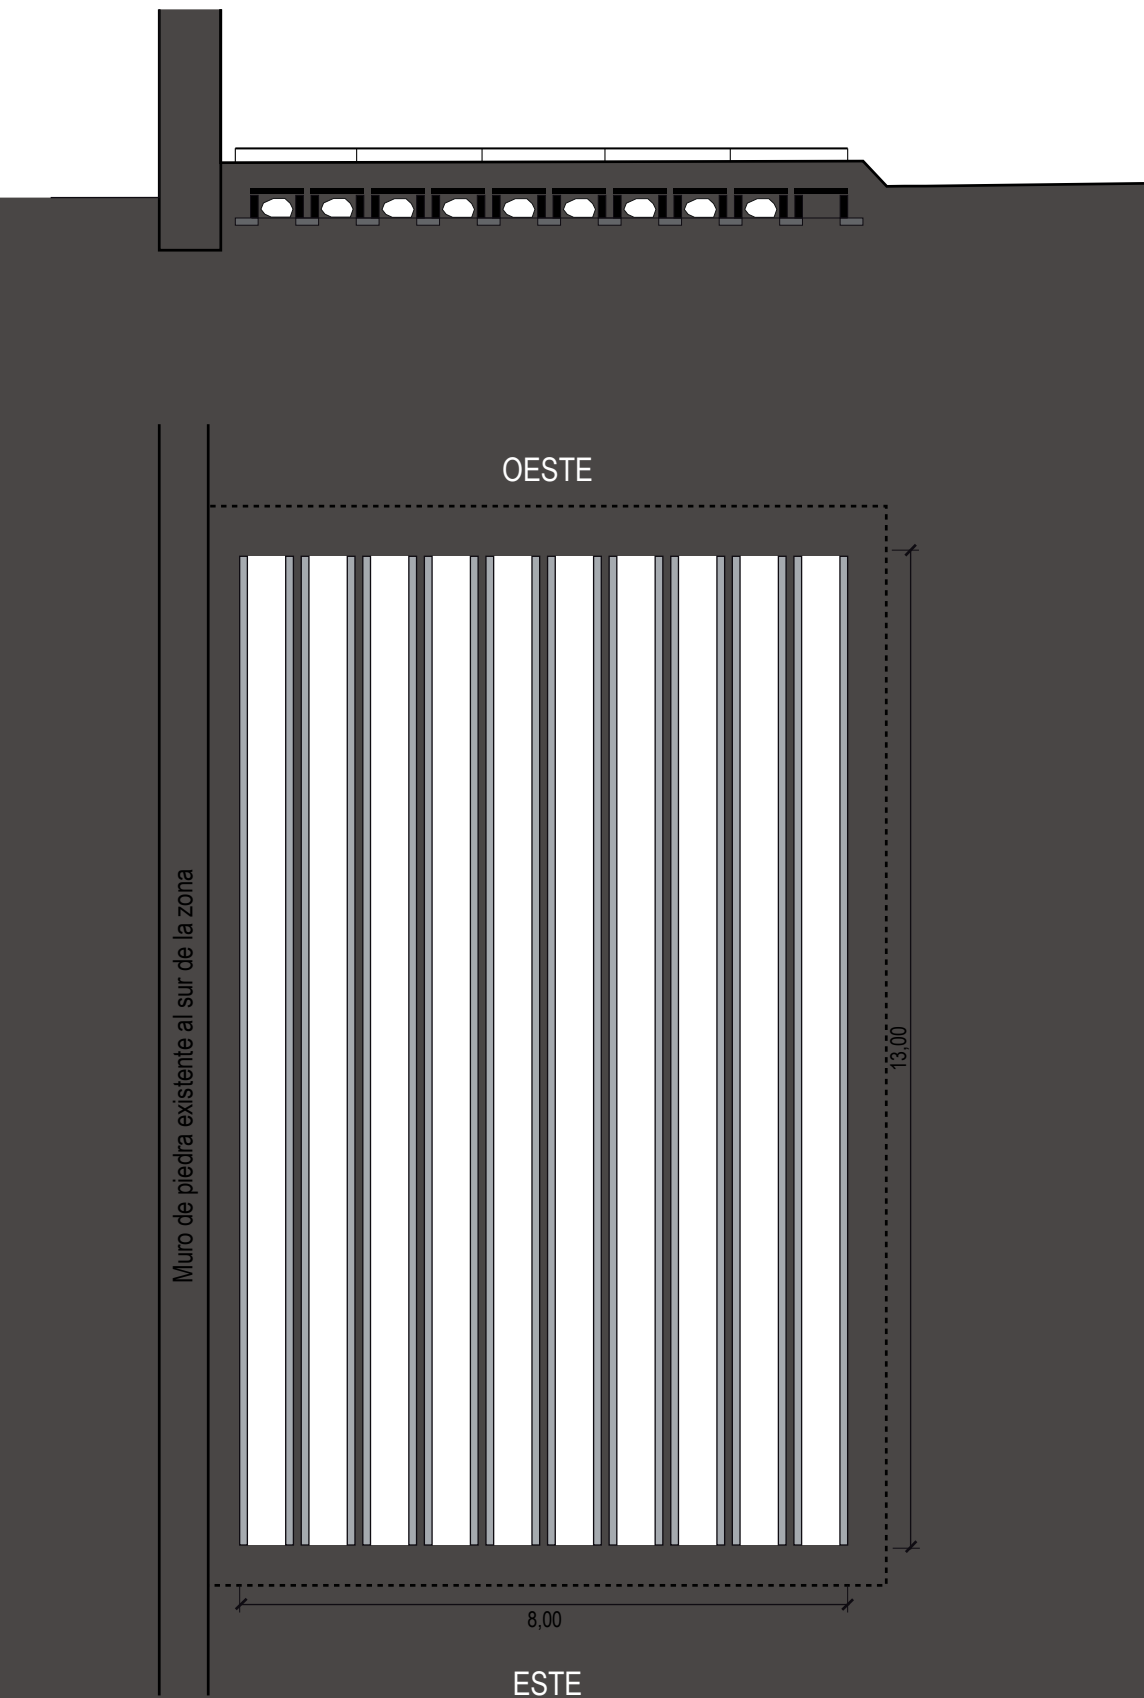


TÚMULO FUNERARIO

Para el enterramiento de los restos óseos se construyen canales lineales (mediante muretes de ladrillo perforado) orientados Este-Oeste; entre cada canal y en el interior de los mismos se hace un relleno de tierra; apoyada en los muretes se coloca una tapa de acero como elemento de protección y sobre ella un capa de tierra rematada con pradera. La separación entre los enterramientos en un mismo canal se realiza mediante 1 pie de ladrillo perforado (23 cm).

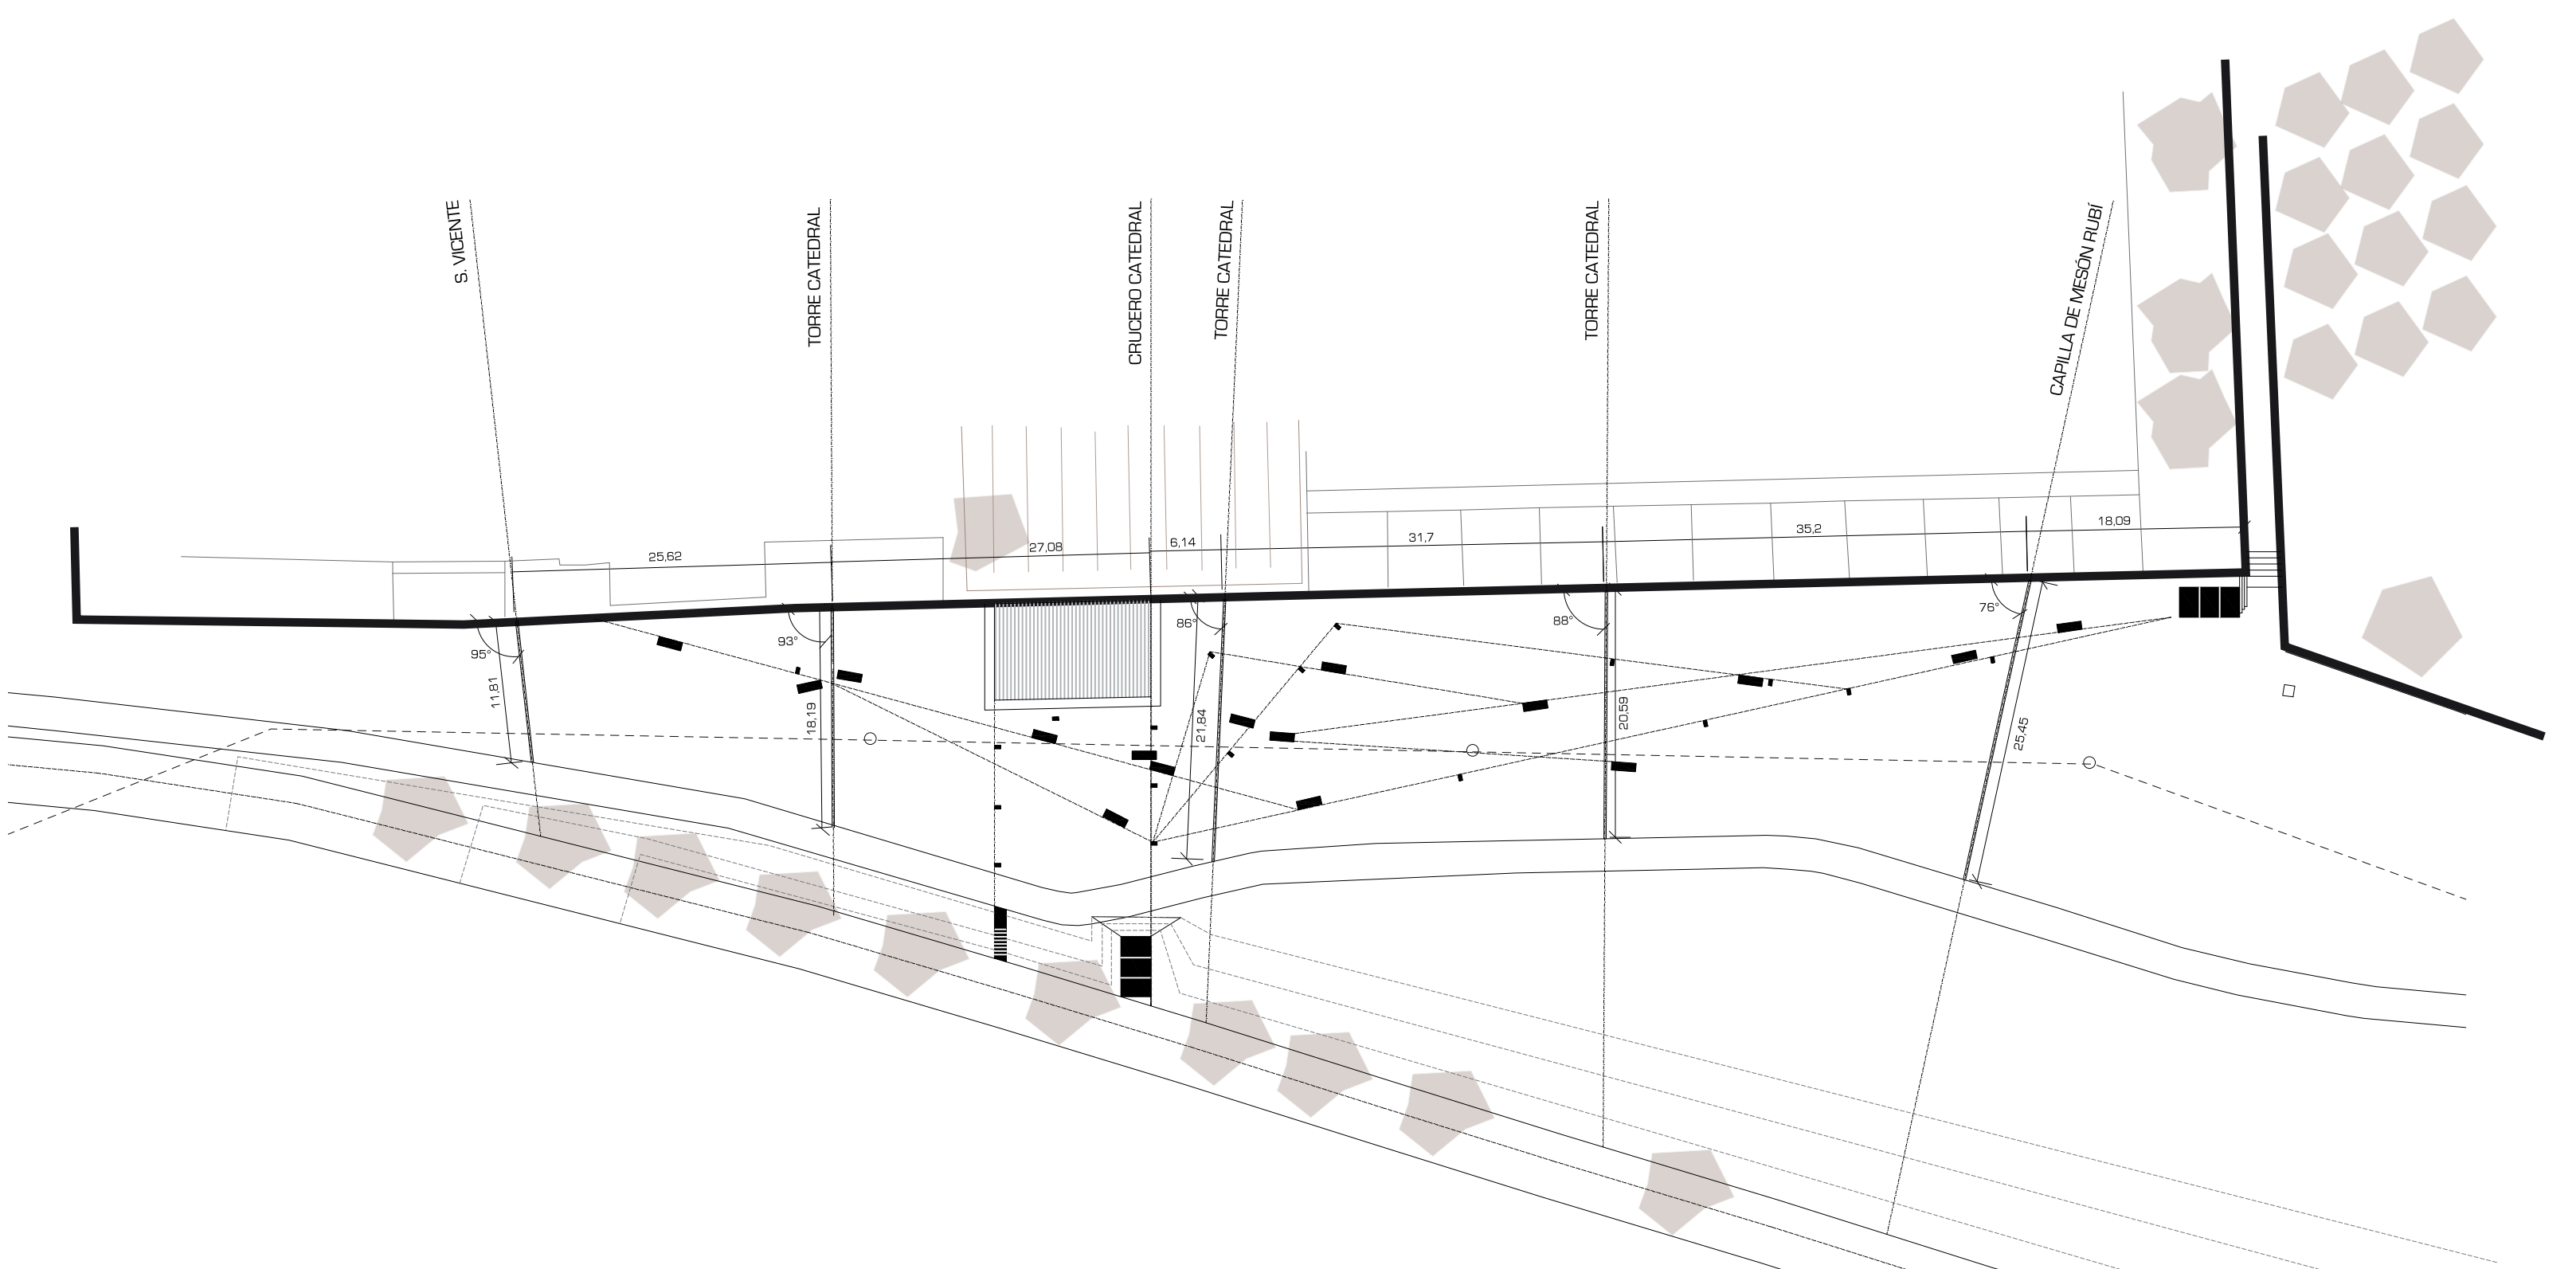

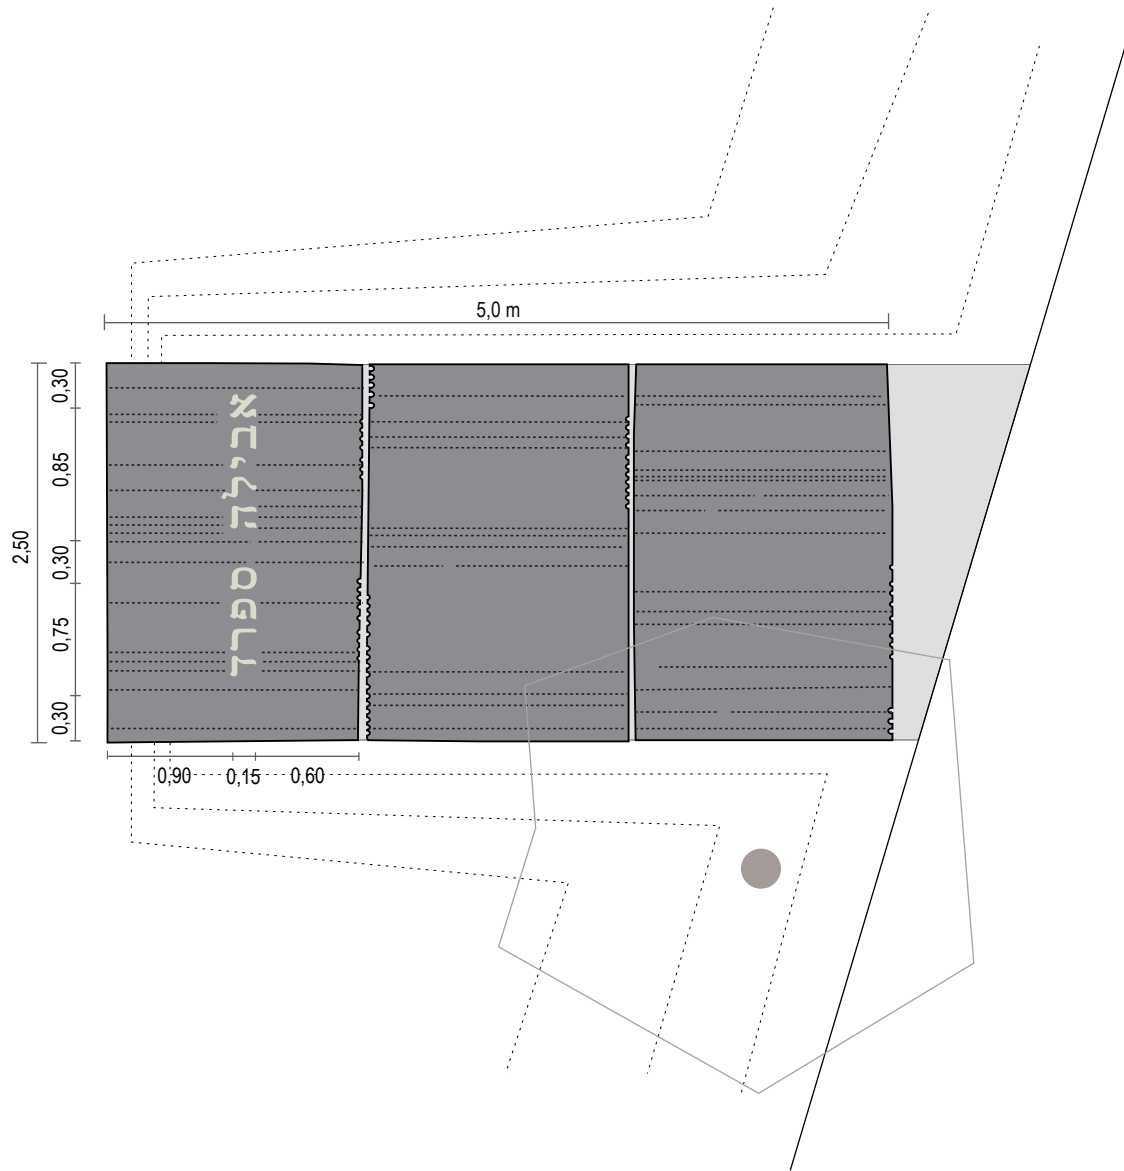

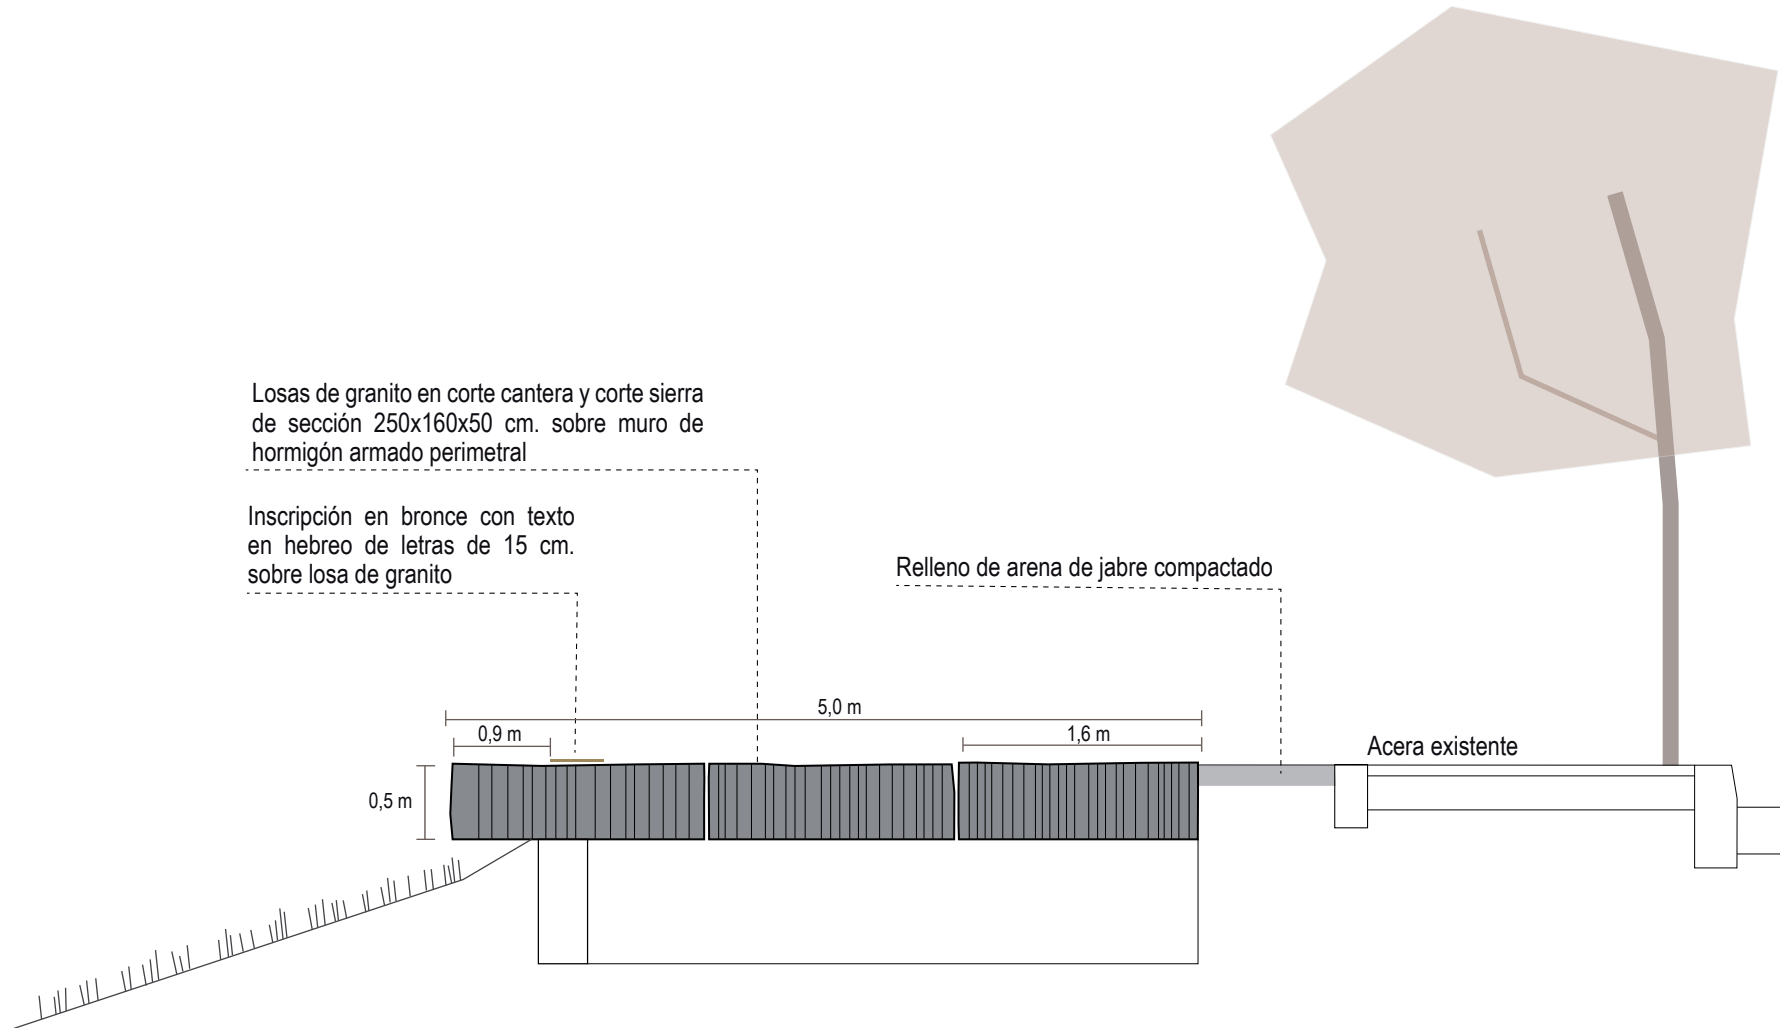

INSCRIPCIONES HEBRÉAS EN MIRADOR, estelas y losas

ÁVILA SEFARAD

אבילה ספרד

ÁVILA

אבילה

SEFARAD

ספרד