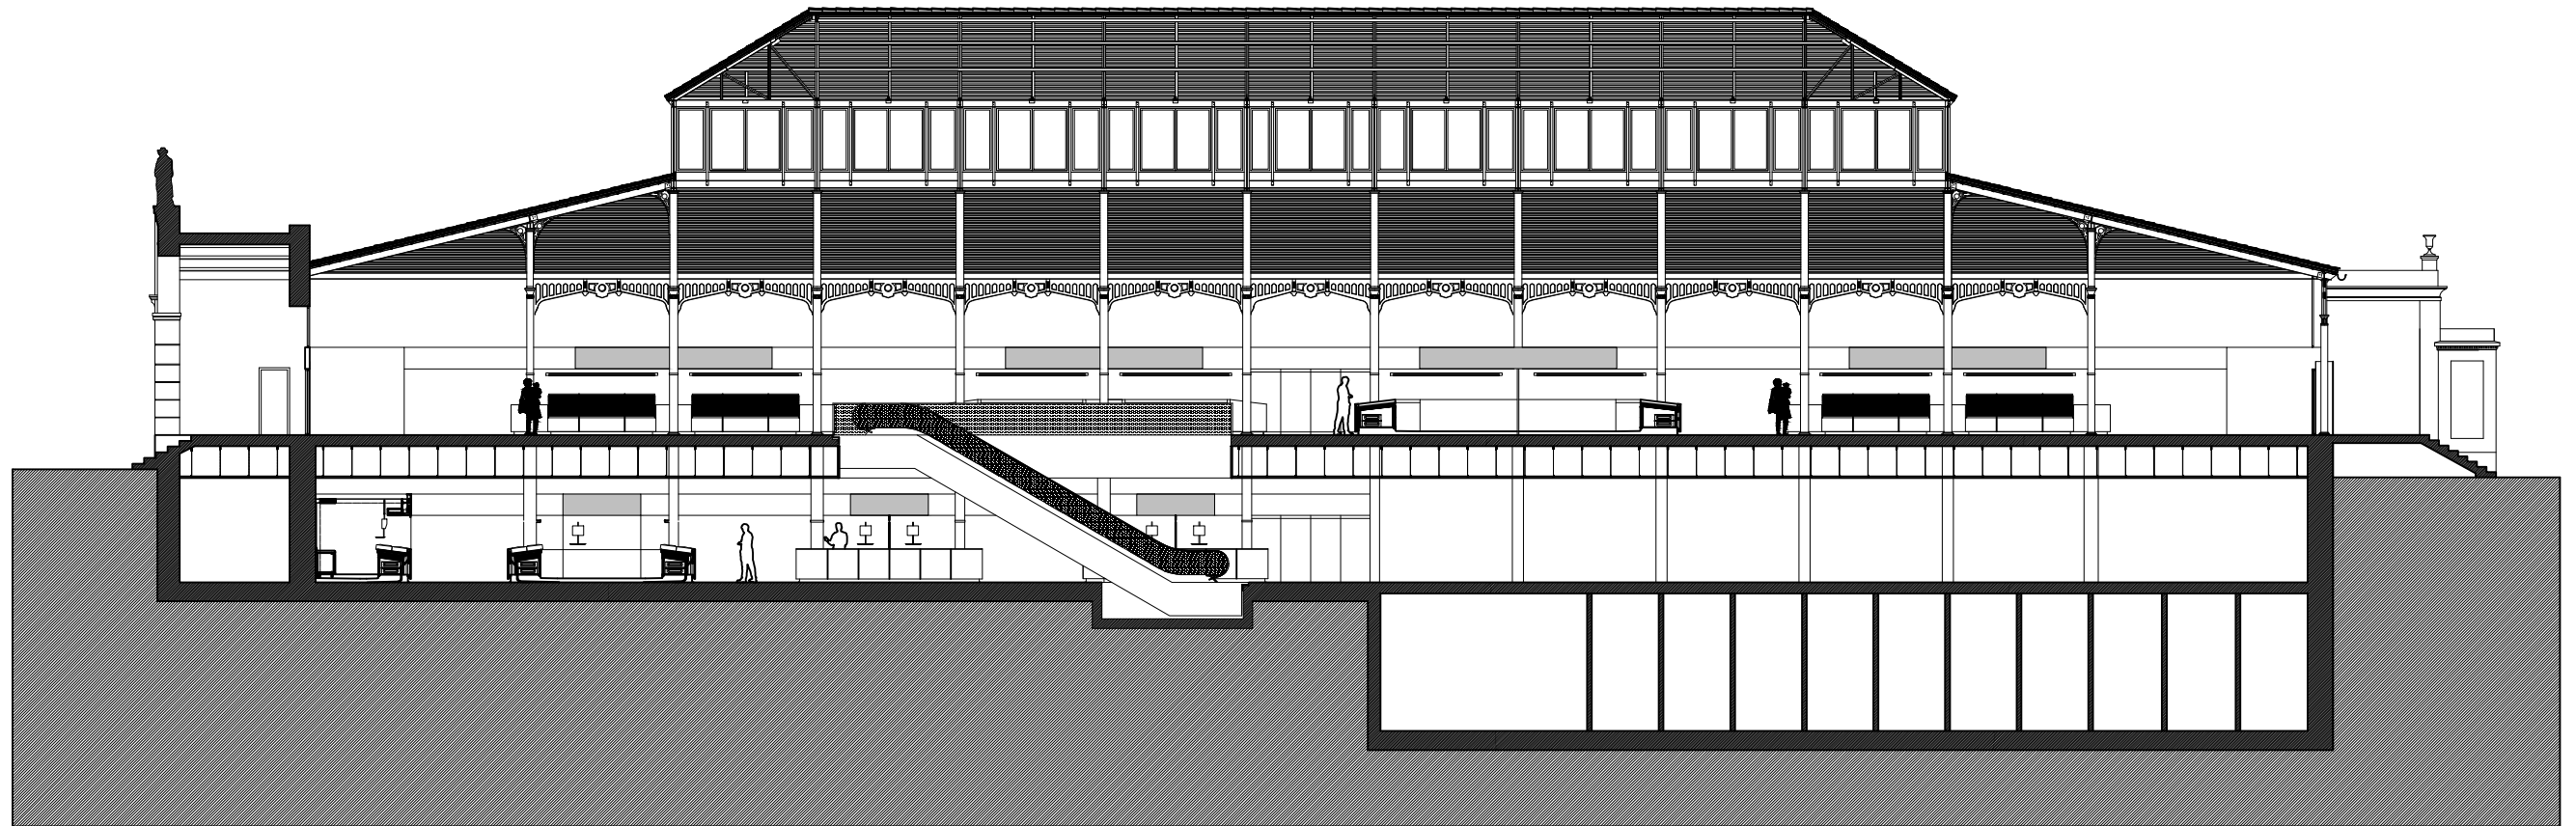


DOCUMENTACIÓN TÉCNICA COMPLEMENTARIA AL PROYECTO DE REMODELACIÓN DEL MERCADO CENTRAL DE ALMERÍA.		FECHA:	DIC. 2008
SECCIÓN LONGITUDINAL. ESTADO REFORMADO.		SUSTITUYE AL:	03.08
ARQUITECTO:		E = 1 / 75	
PROMOTOR:			
Modelo Sánchez Morales		 EXCMO. AYUNTAMIENTO DE ALMERÍA AISD. DE COMERCIO DEL MERCADO CENTRAL DE ALMERÍA LA PLAZA	