



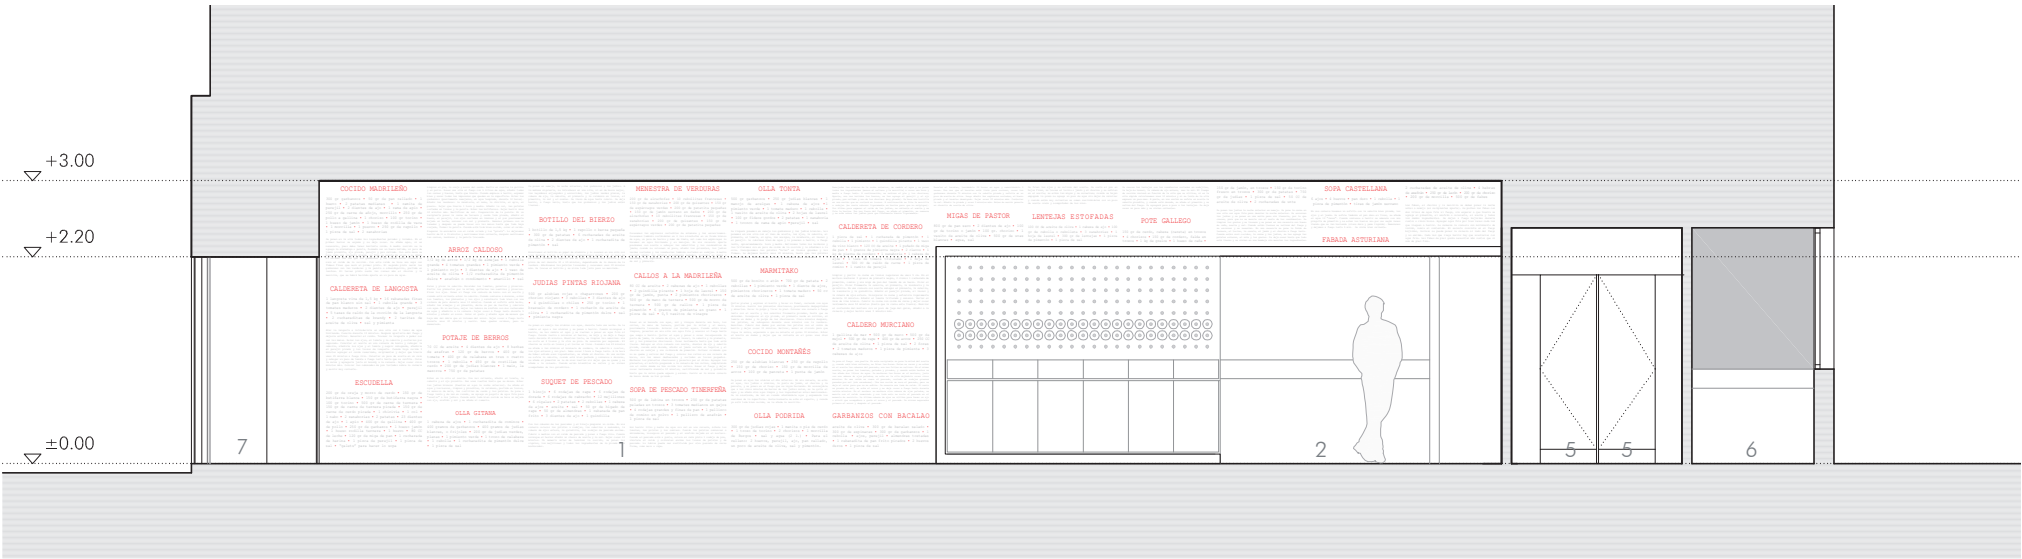

SECCIÓN LONGITUDINAL

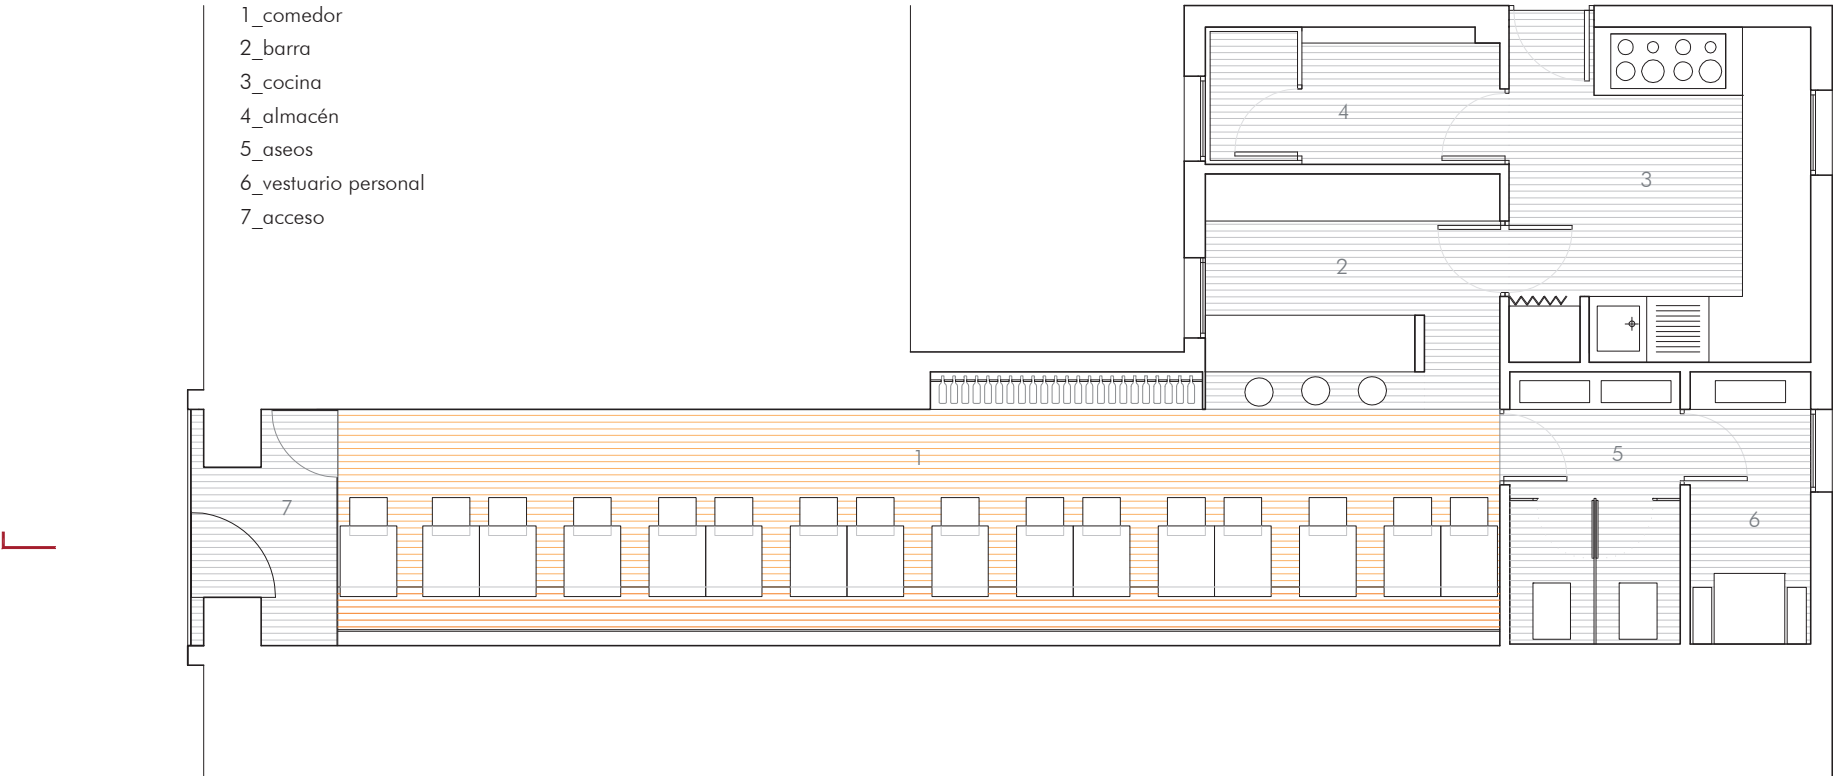

PLANTA REFORMADA