
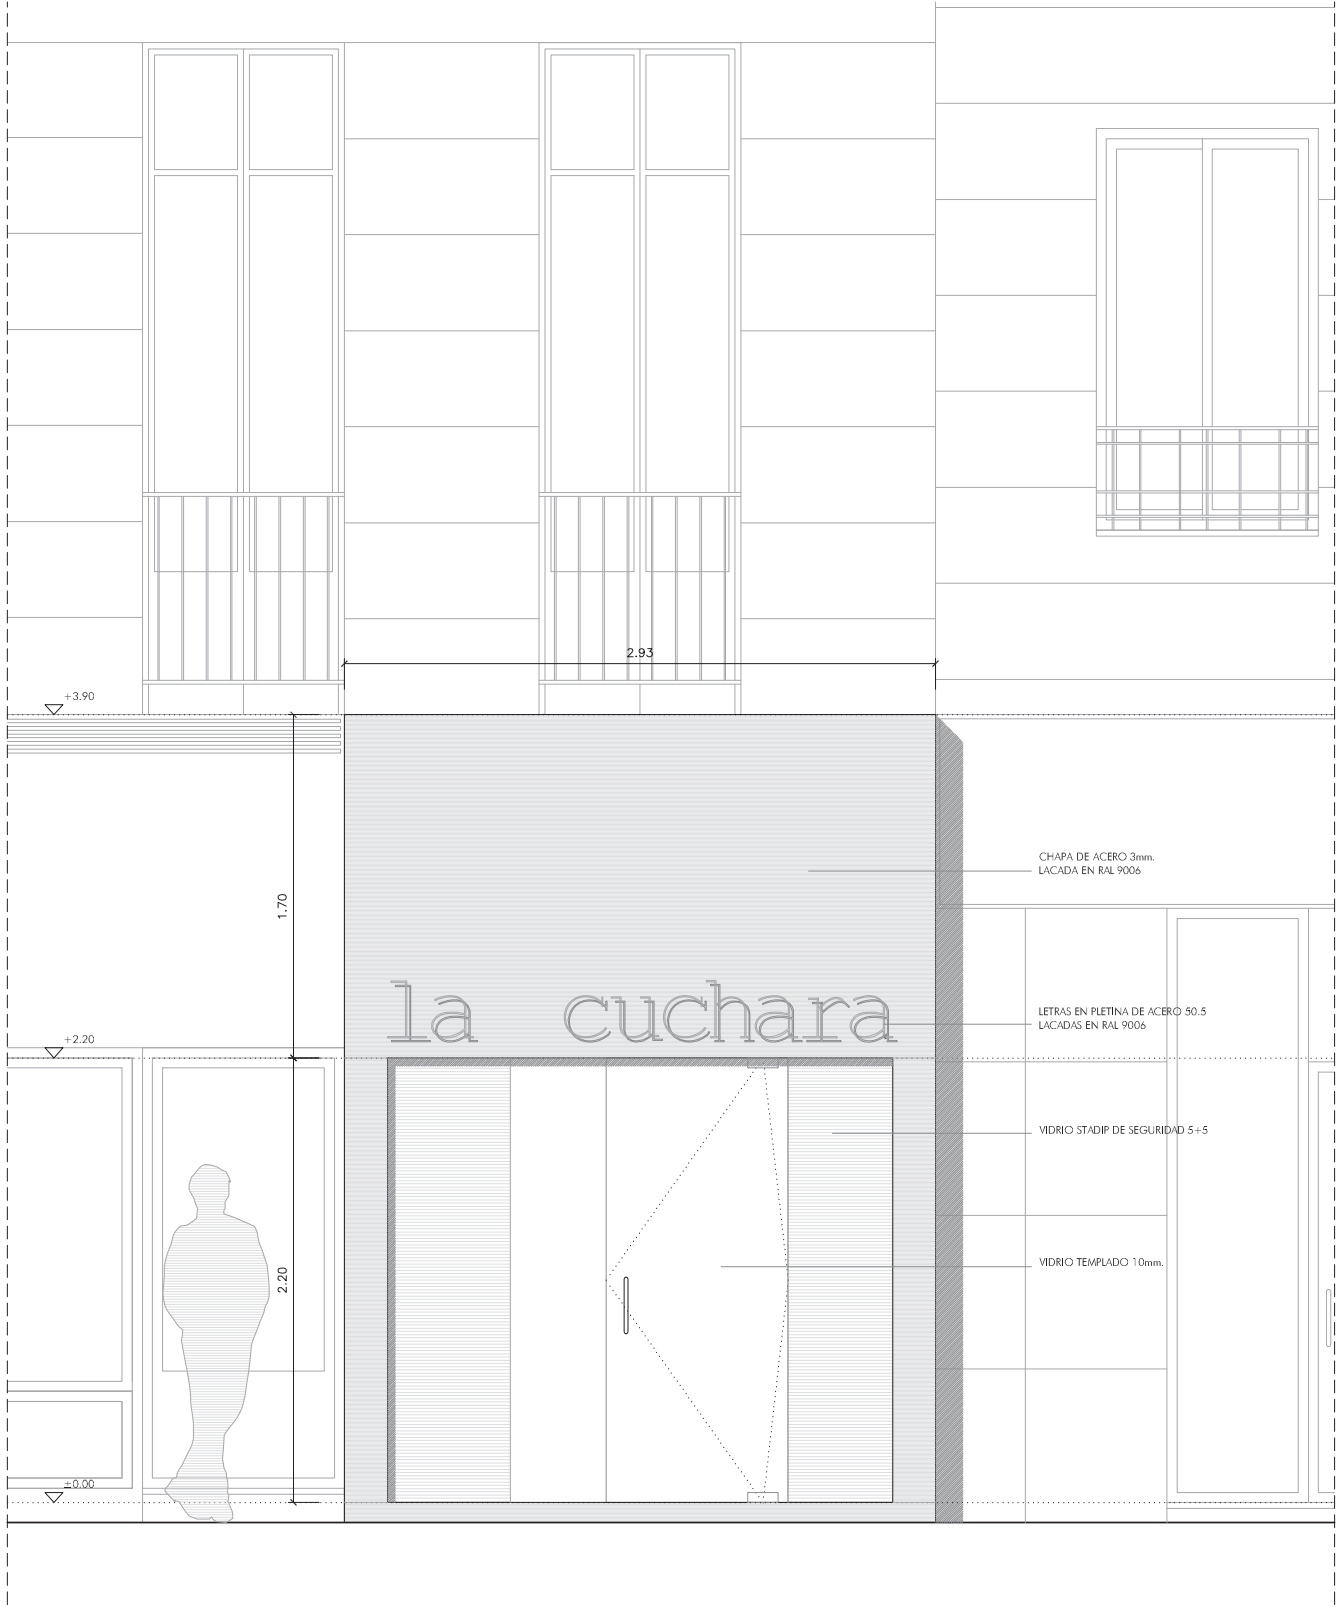


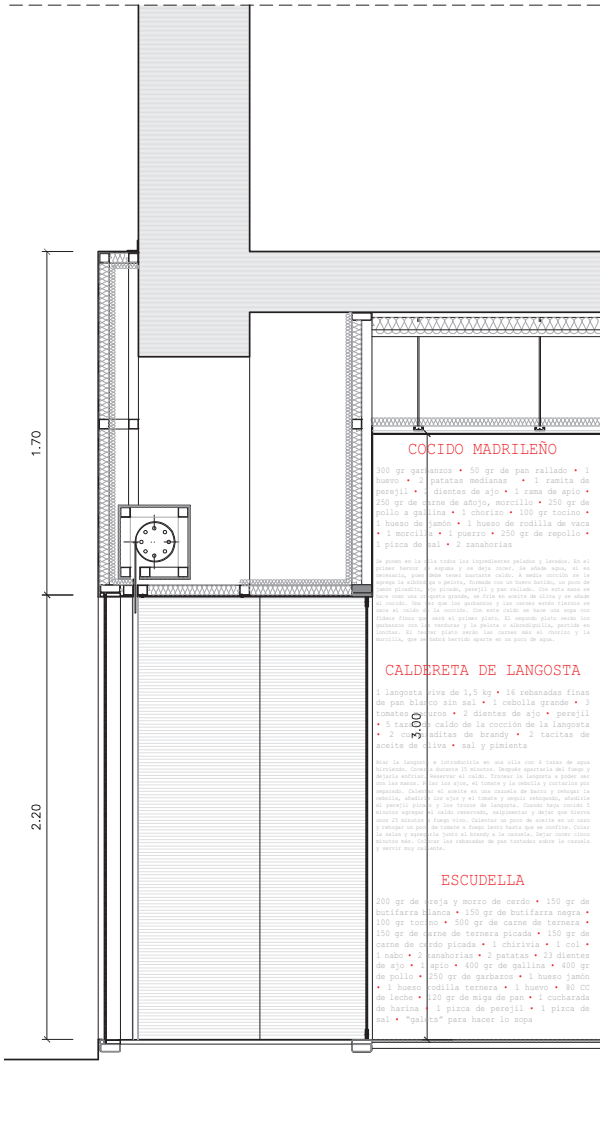

SECCIÓN ENTRADA

ALZADO C/ CONDE DE PEÑALVER