



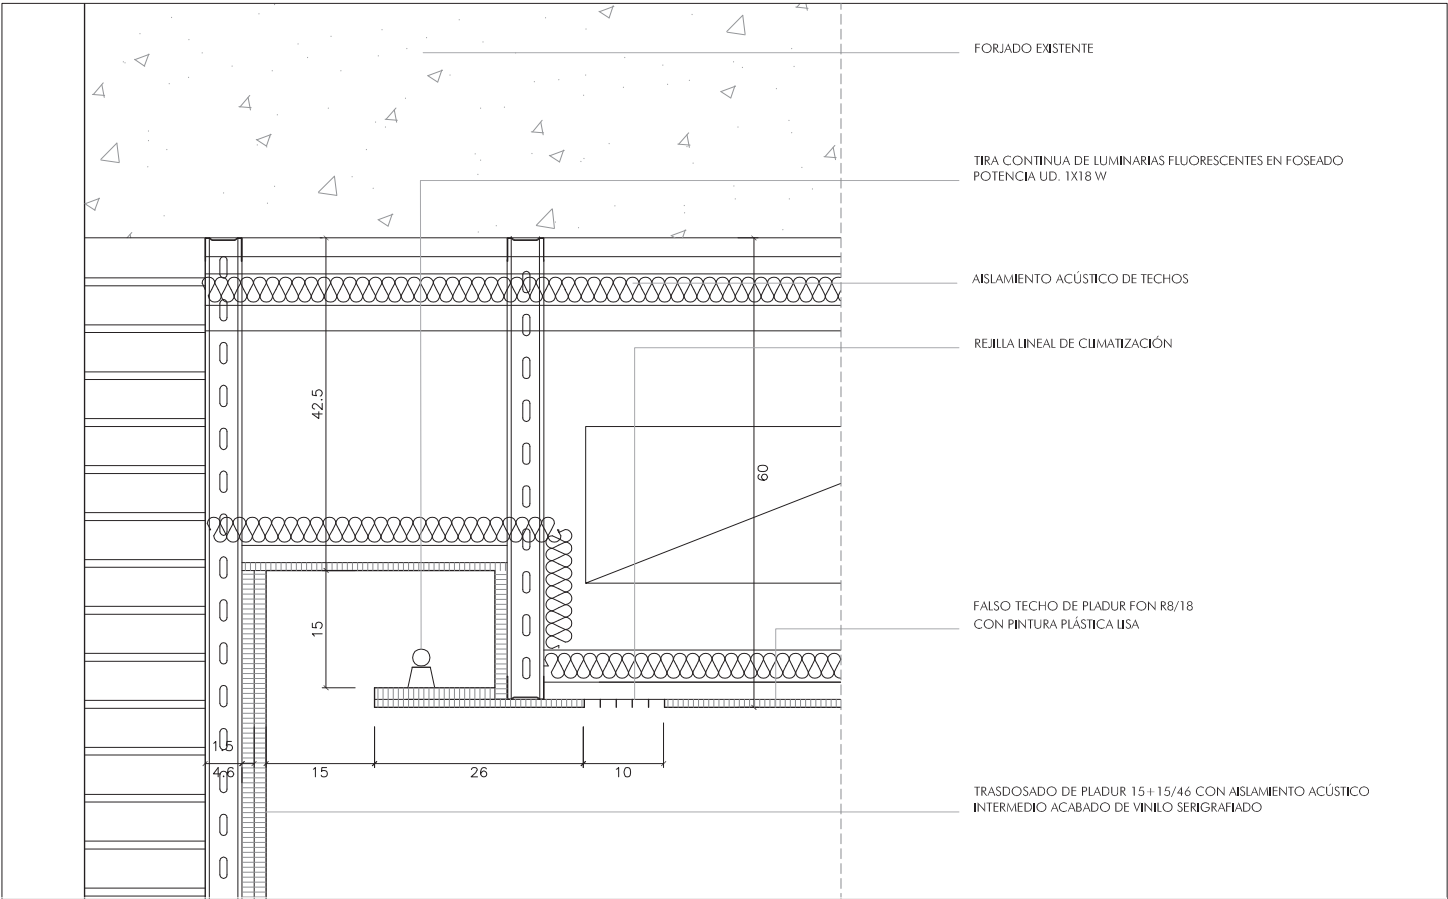

DETALLE 1. SECCIÓN POR EL ENCUENTRO DE FALSOS TECHOS - FOSEADO ILUMINACIÓN

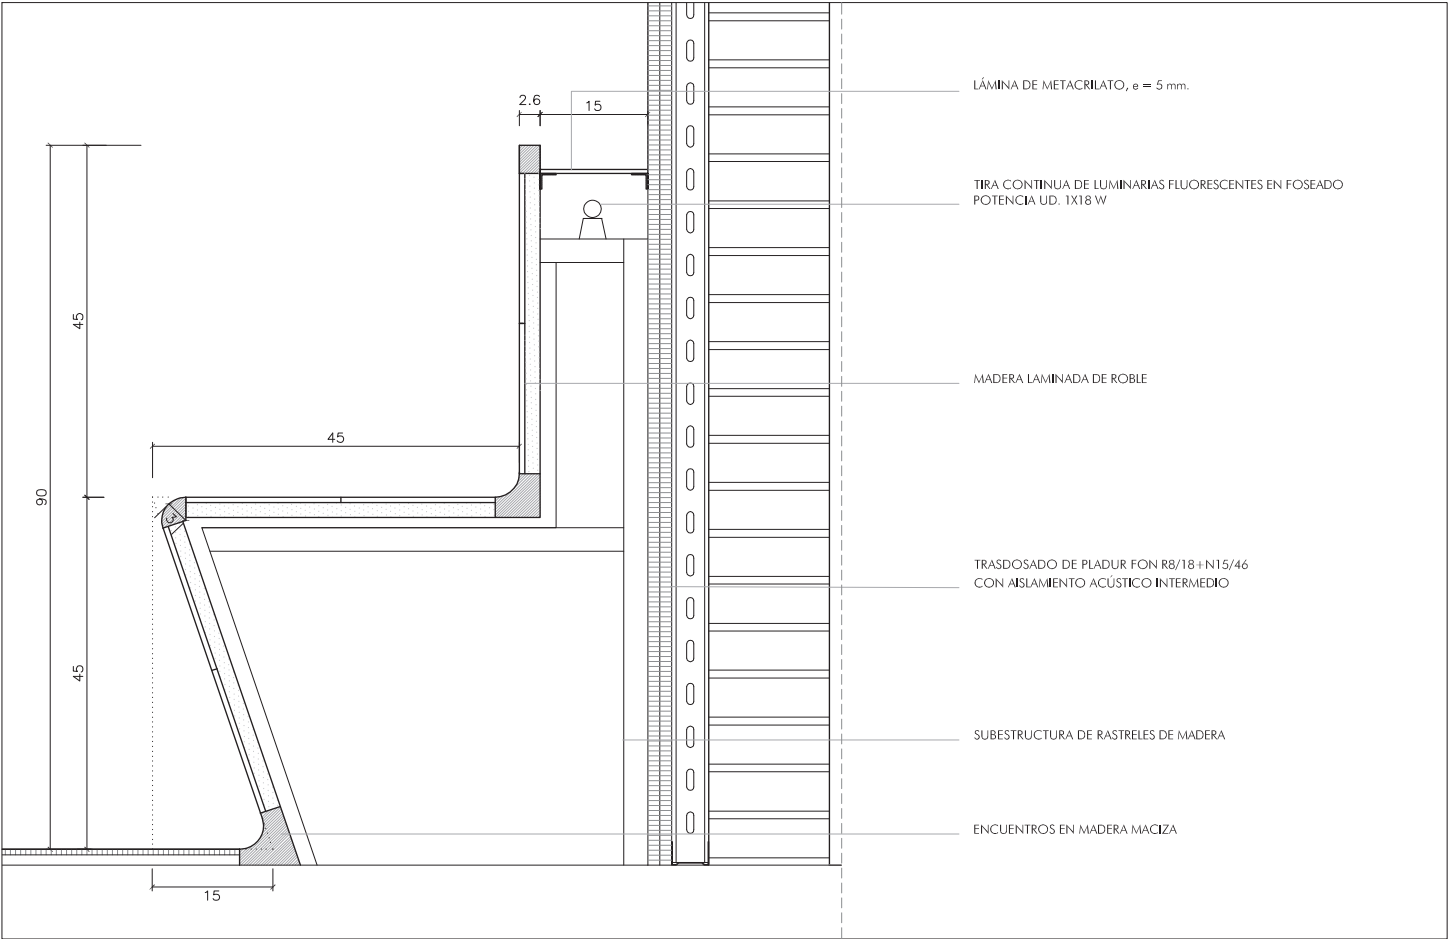

DETALLE 2. SECCIÓN POR EL BANCO - FOSEADO ILUMINACIÓN

