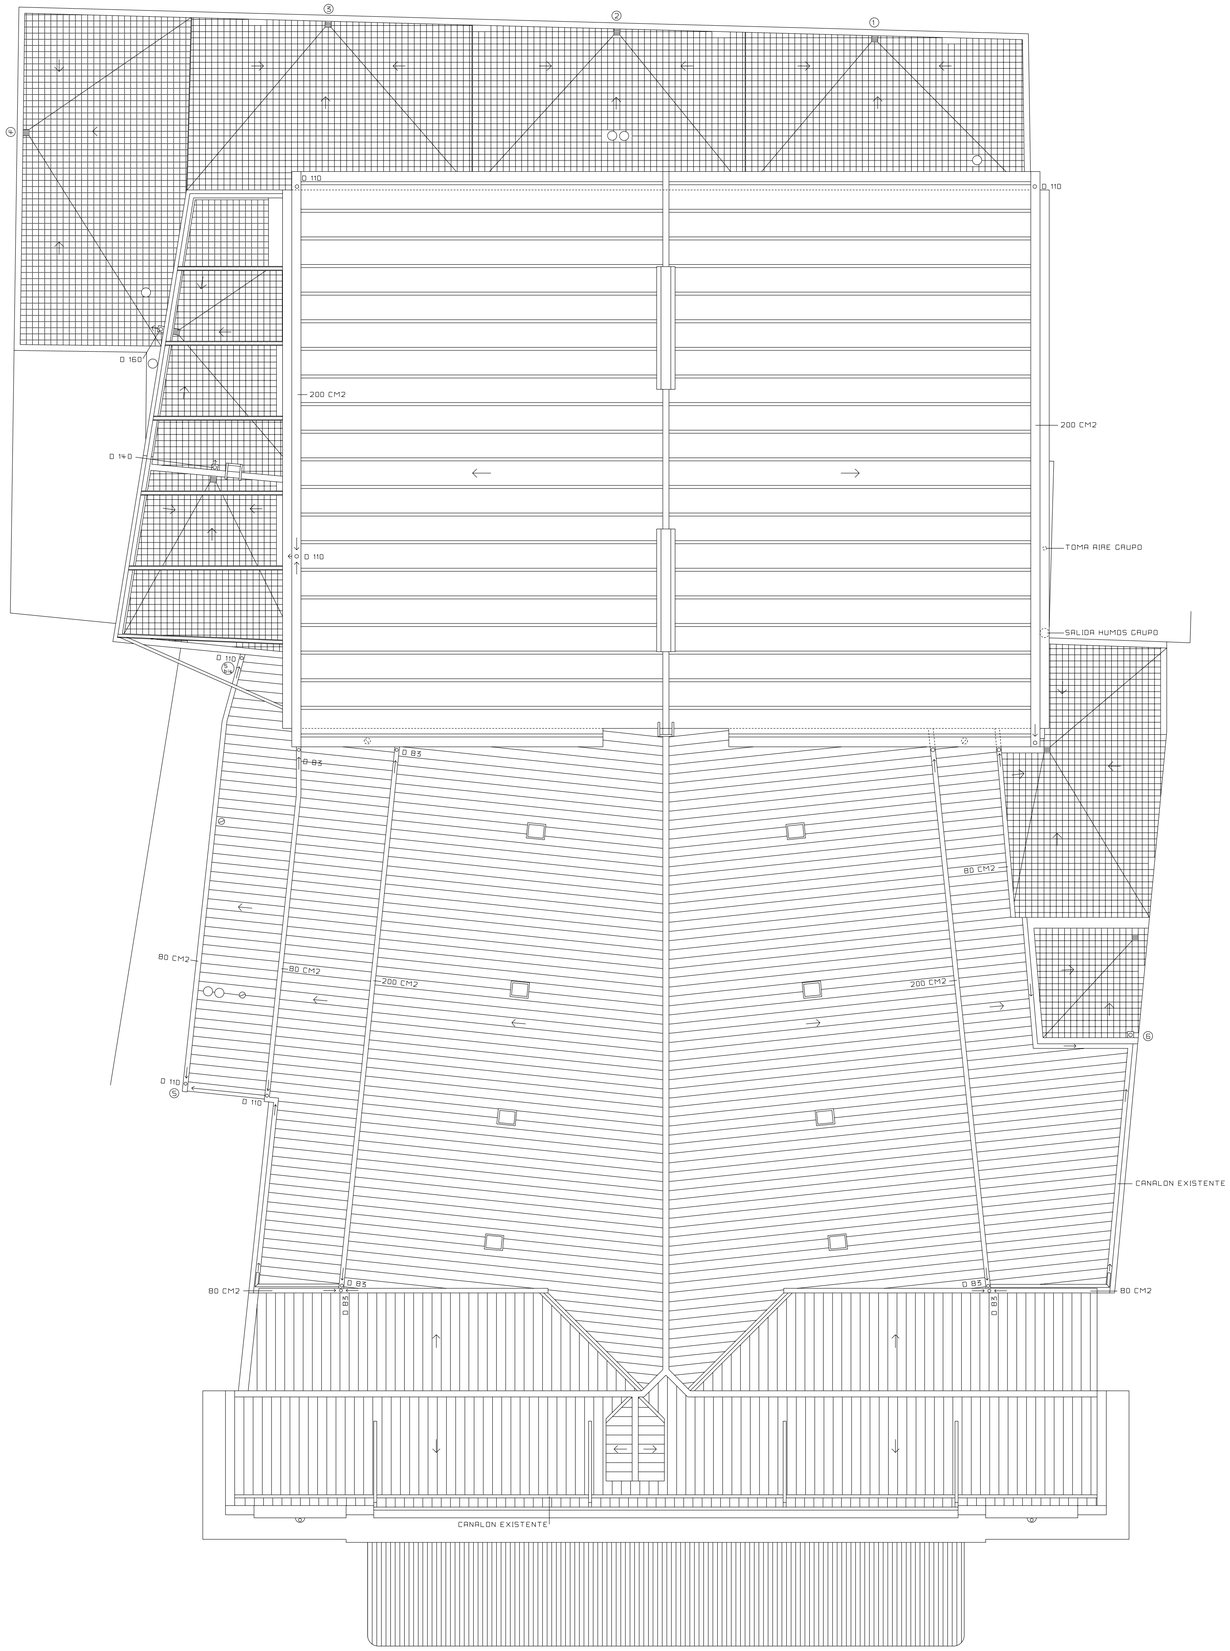

CUBIERTA PANEL NERVADO CHAPA DE ACERO

CUBIERTA TEJA CERAMICA PLANA EXISTENTE

CLARABOYA PRACTICABLE DE PVC

AZOTEA VISITABLE, CUBIERTA INVERTIDA, ACABADO BALDOSA DE GRES

SUMIDERO SIFONICO

AZOTEA NO VISITABLE, MEMBRANA IMPERBEABILIZANTE AUTOPROTECIDA

CANALON CHAPA DE ZINC CON INDICACION DE PENDIENTE

BAJANTE DE ZINC

VENTILACION BAJANTE / TOMA DE AIRE

REMATE CONDUCTO VENTILACION / TOMA DE AIRE

ESCALERA VERTICAL ACCESO CUBIERTAS

PROYECTO BASICO Y DE EJECUCION
REHABILITACION DEL TEATRO JOVELLANOS
GIJON. PRINCIPADO DE ASTURIAS
DIRECCION GENERAL PARA LA VIVIENDA Y ARQUITECTURA (M.O.P.T.)
ILUSTRE AYUNTAMIENTO DE GIJON

PLANTA DE CUBIERTAS E: 1/100

ARQUITECTOS: FERNANDO NANCLARES NIEVES RUIZ JUAN GONZALEZ MORIYON

JUNIO 1992