


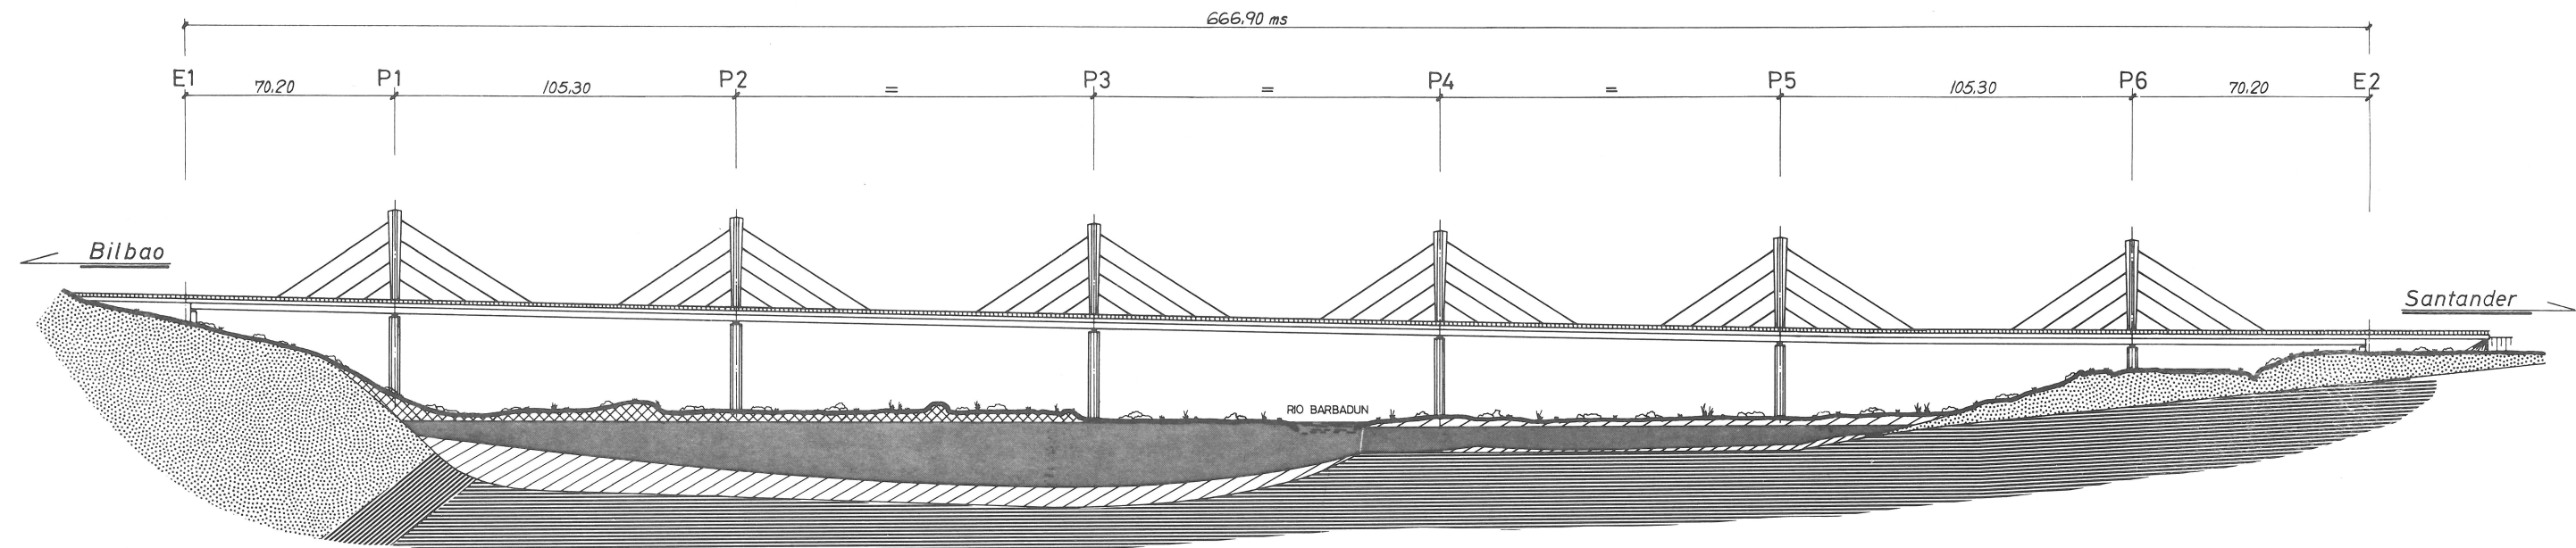


LEYENDA

- Relleno GP-Balos y Gravas de Argilita y Caliza (Muy densa)
- CL-Arcilla limosa gris marrón a gris oscuro con distintas proporciones de arena y grava (muy blanda a muy firme)
- SP-Arena fina a media marrón claro con indicios a algo de limo (densa a muy densa)
- Sustrato rocoso argilita gris oscuro
- Calizas margosas grises

ALZADO

ESCALA 1/1000
COTAS EN MS

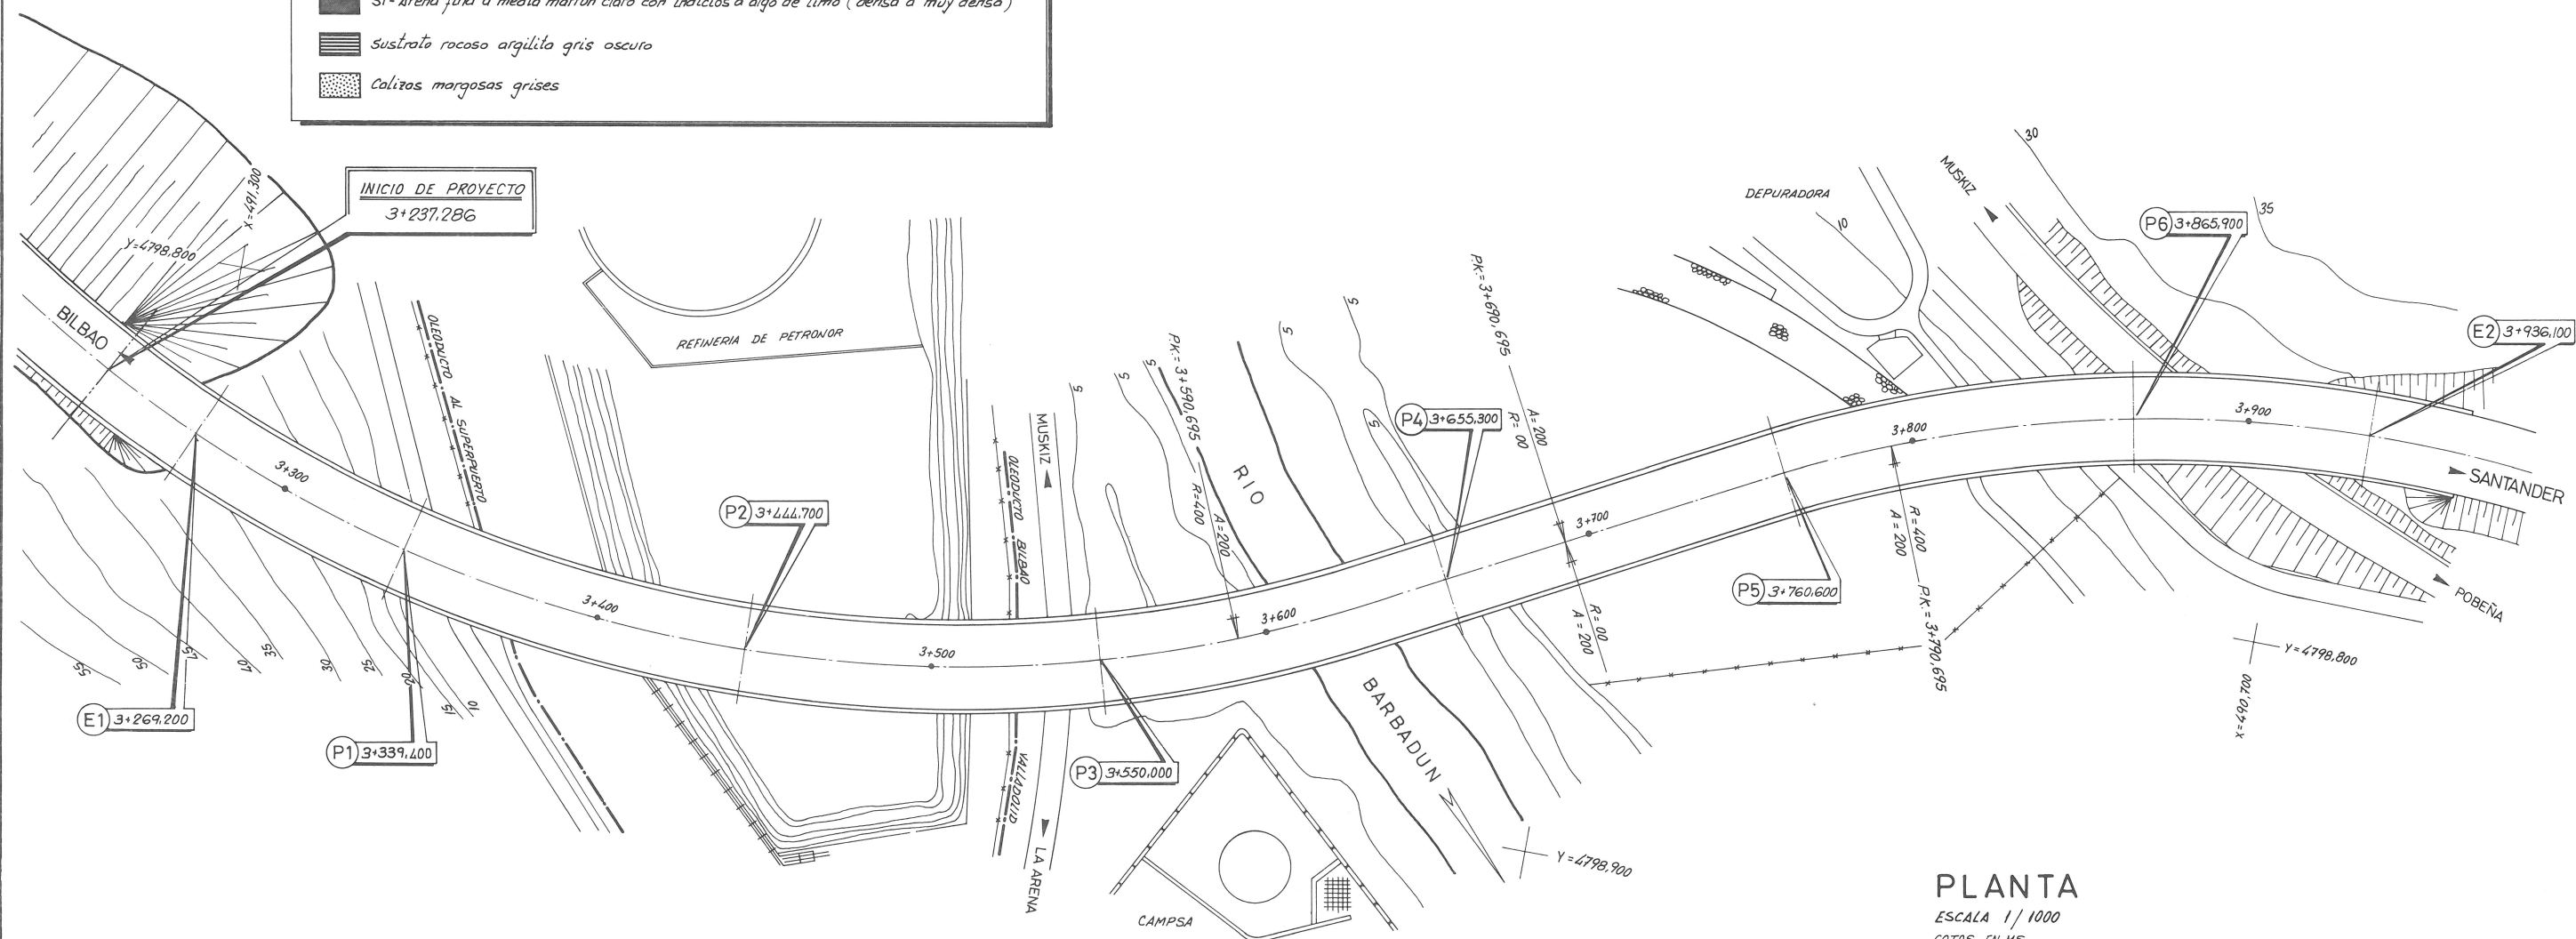

PLANTA

ESCALA 1/1000
COTAS EN MS