



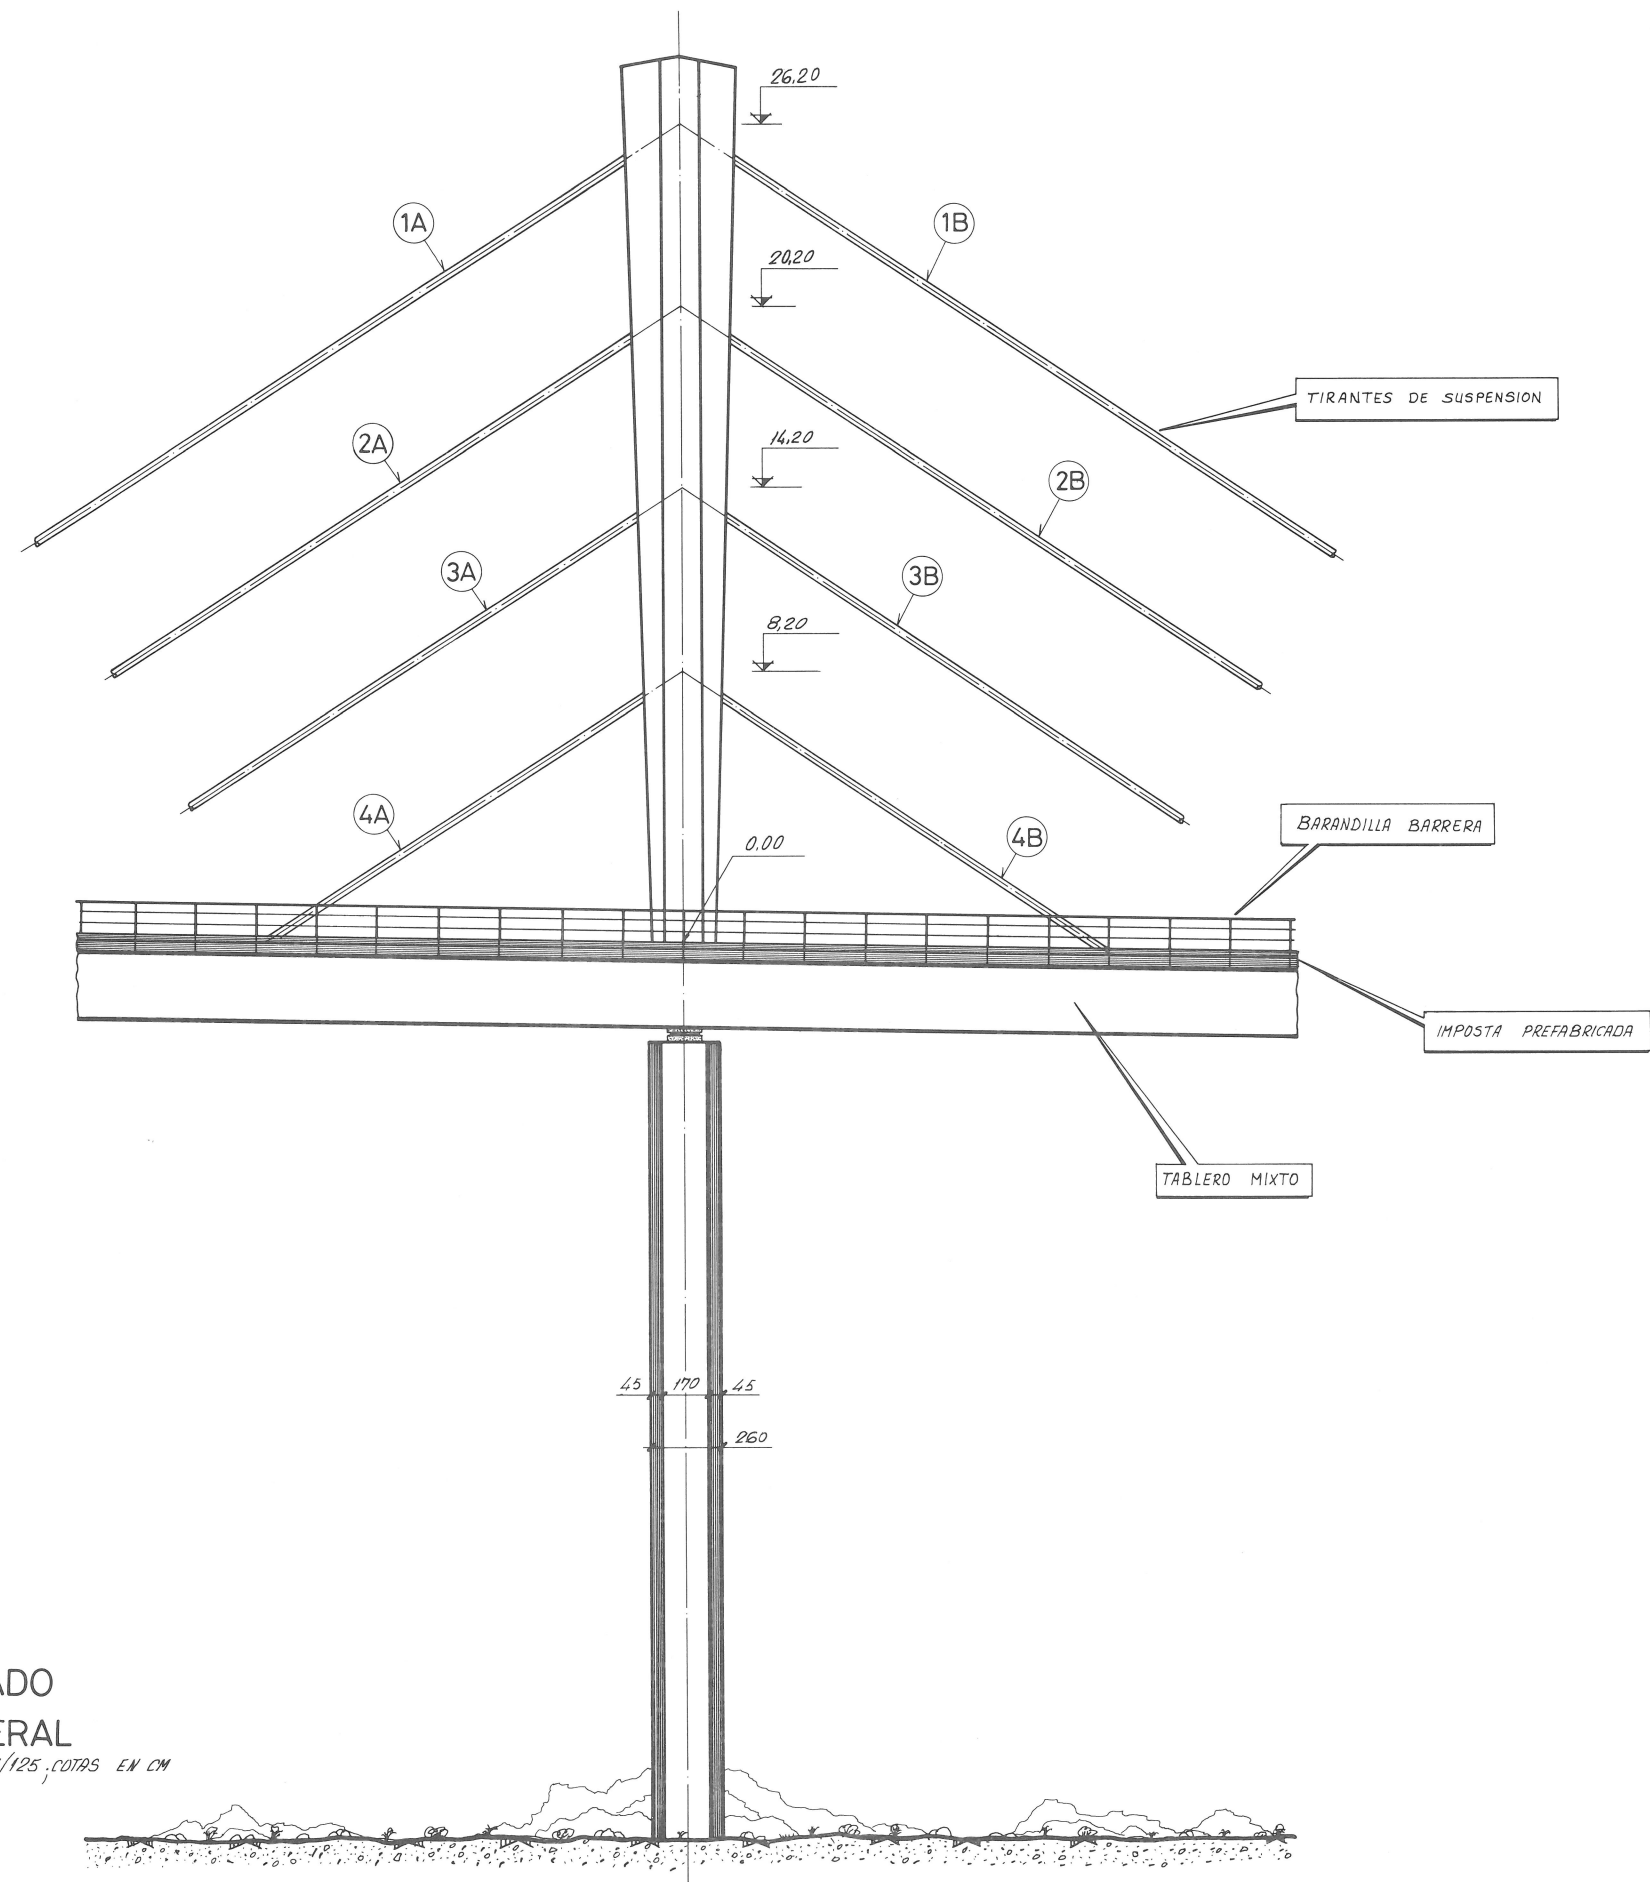

ALZADO
LATERAL
ESCALA 1/125, COTAS EN CM

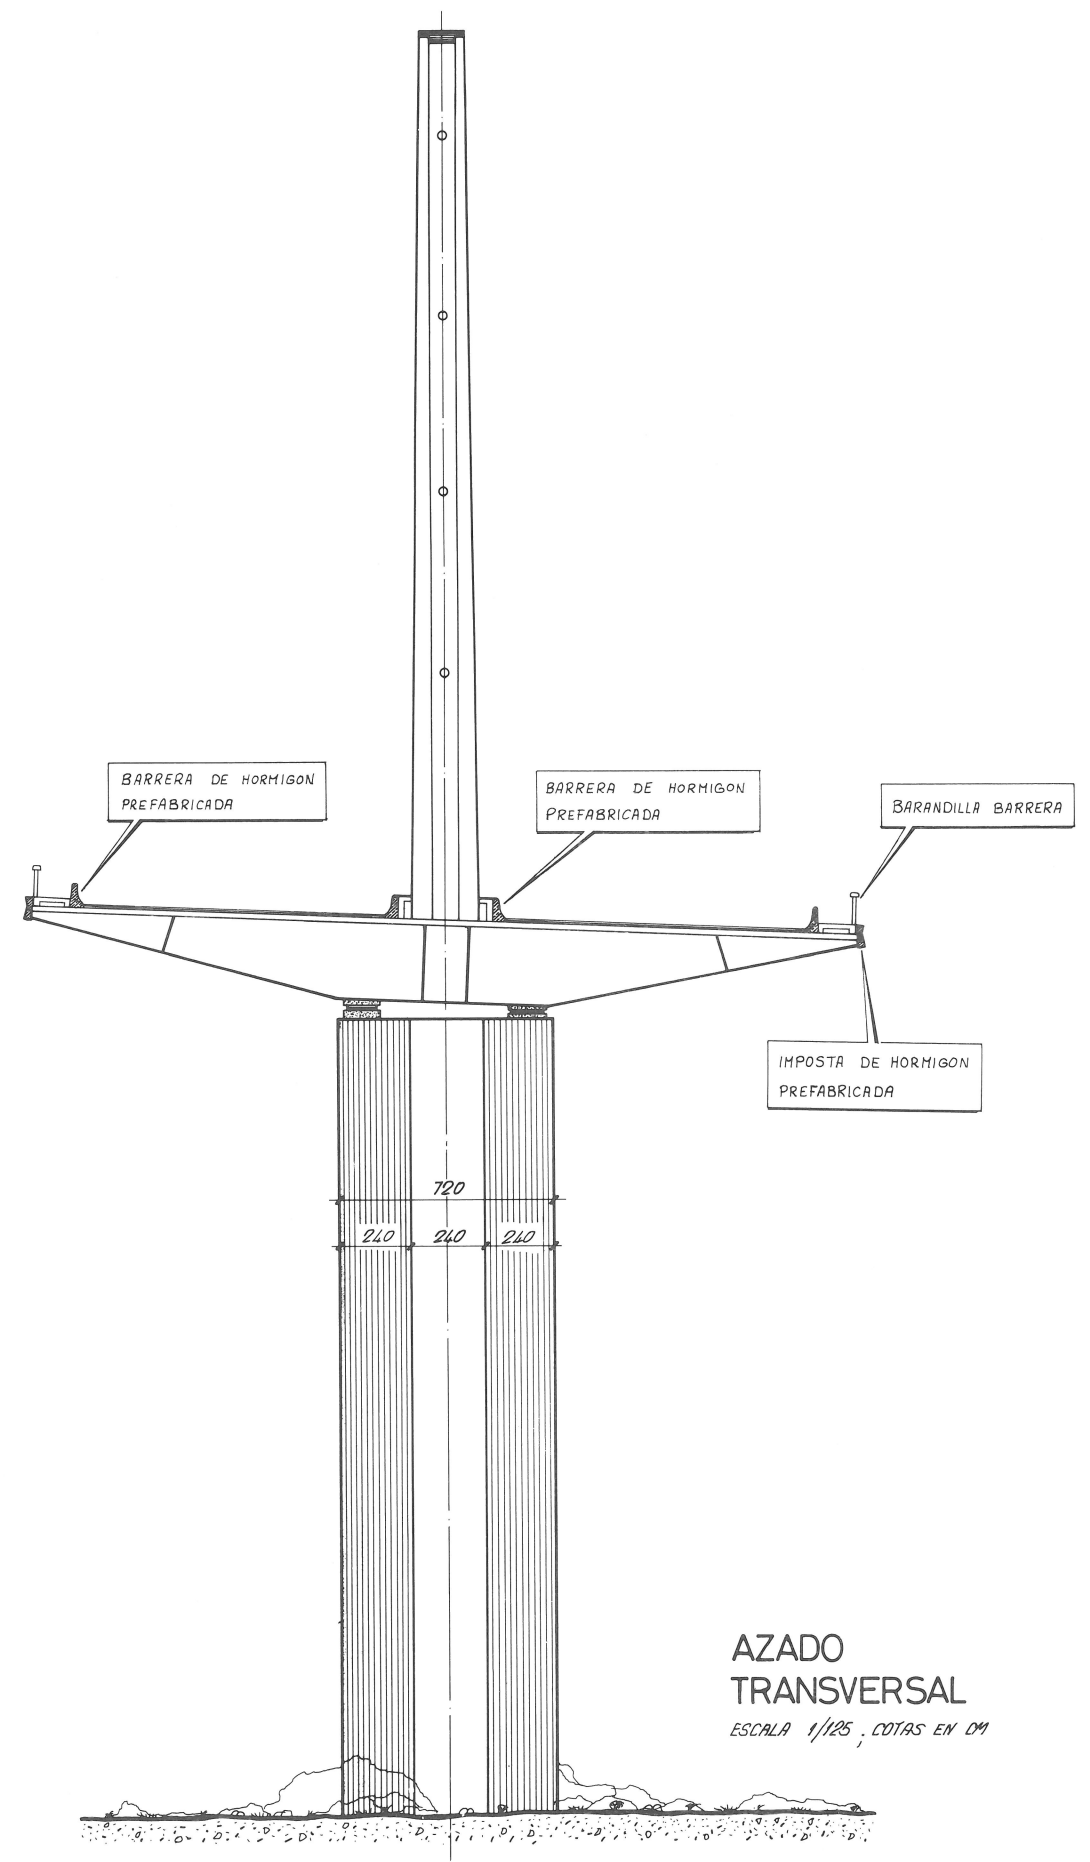

AZADO
TRANSVERSAL
ESCALA 1/125, COTAS EN CM