


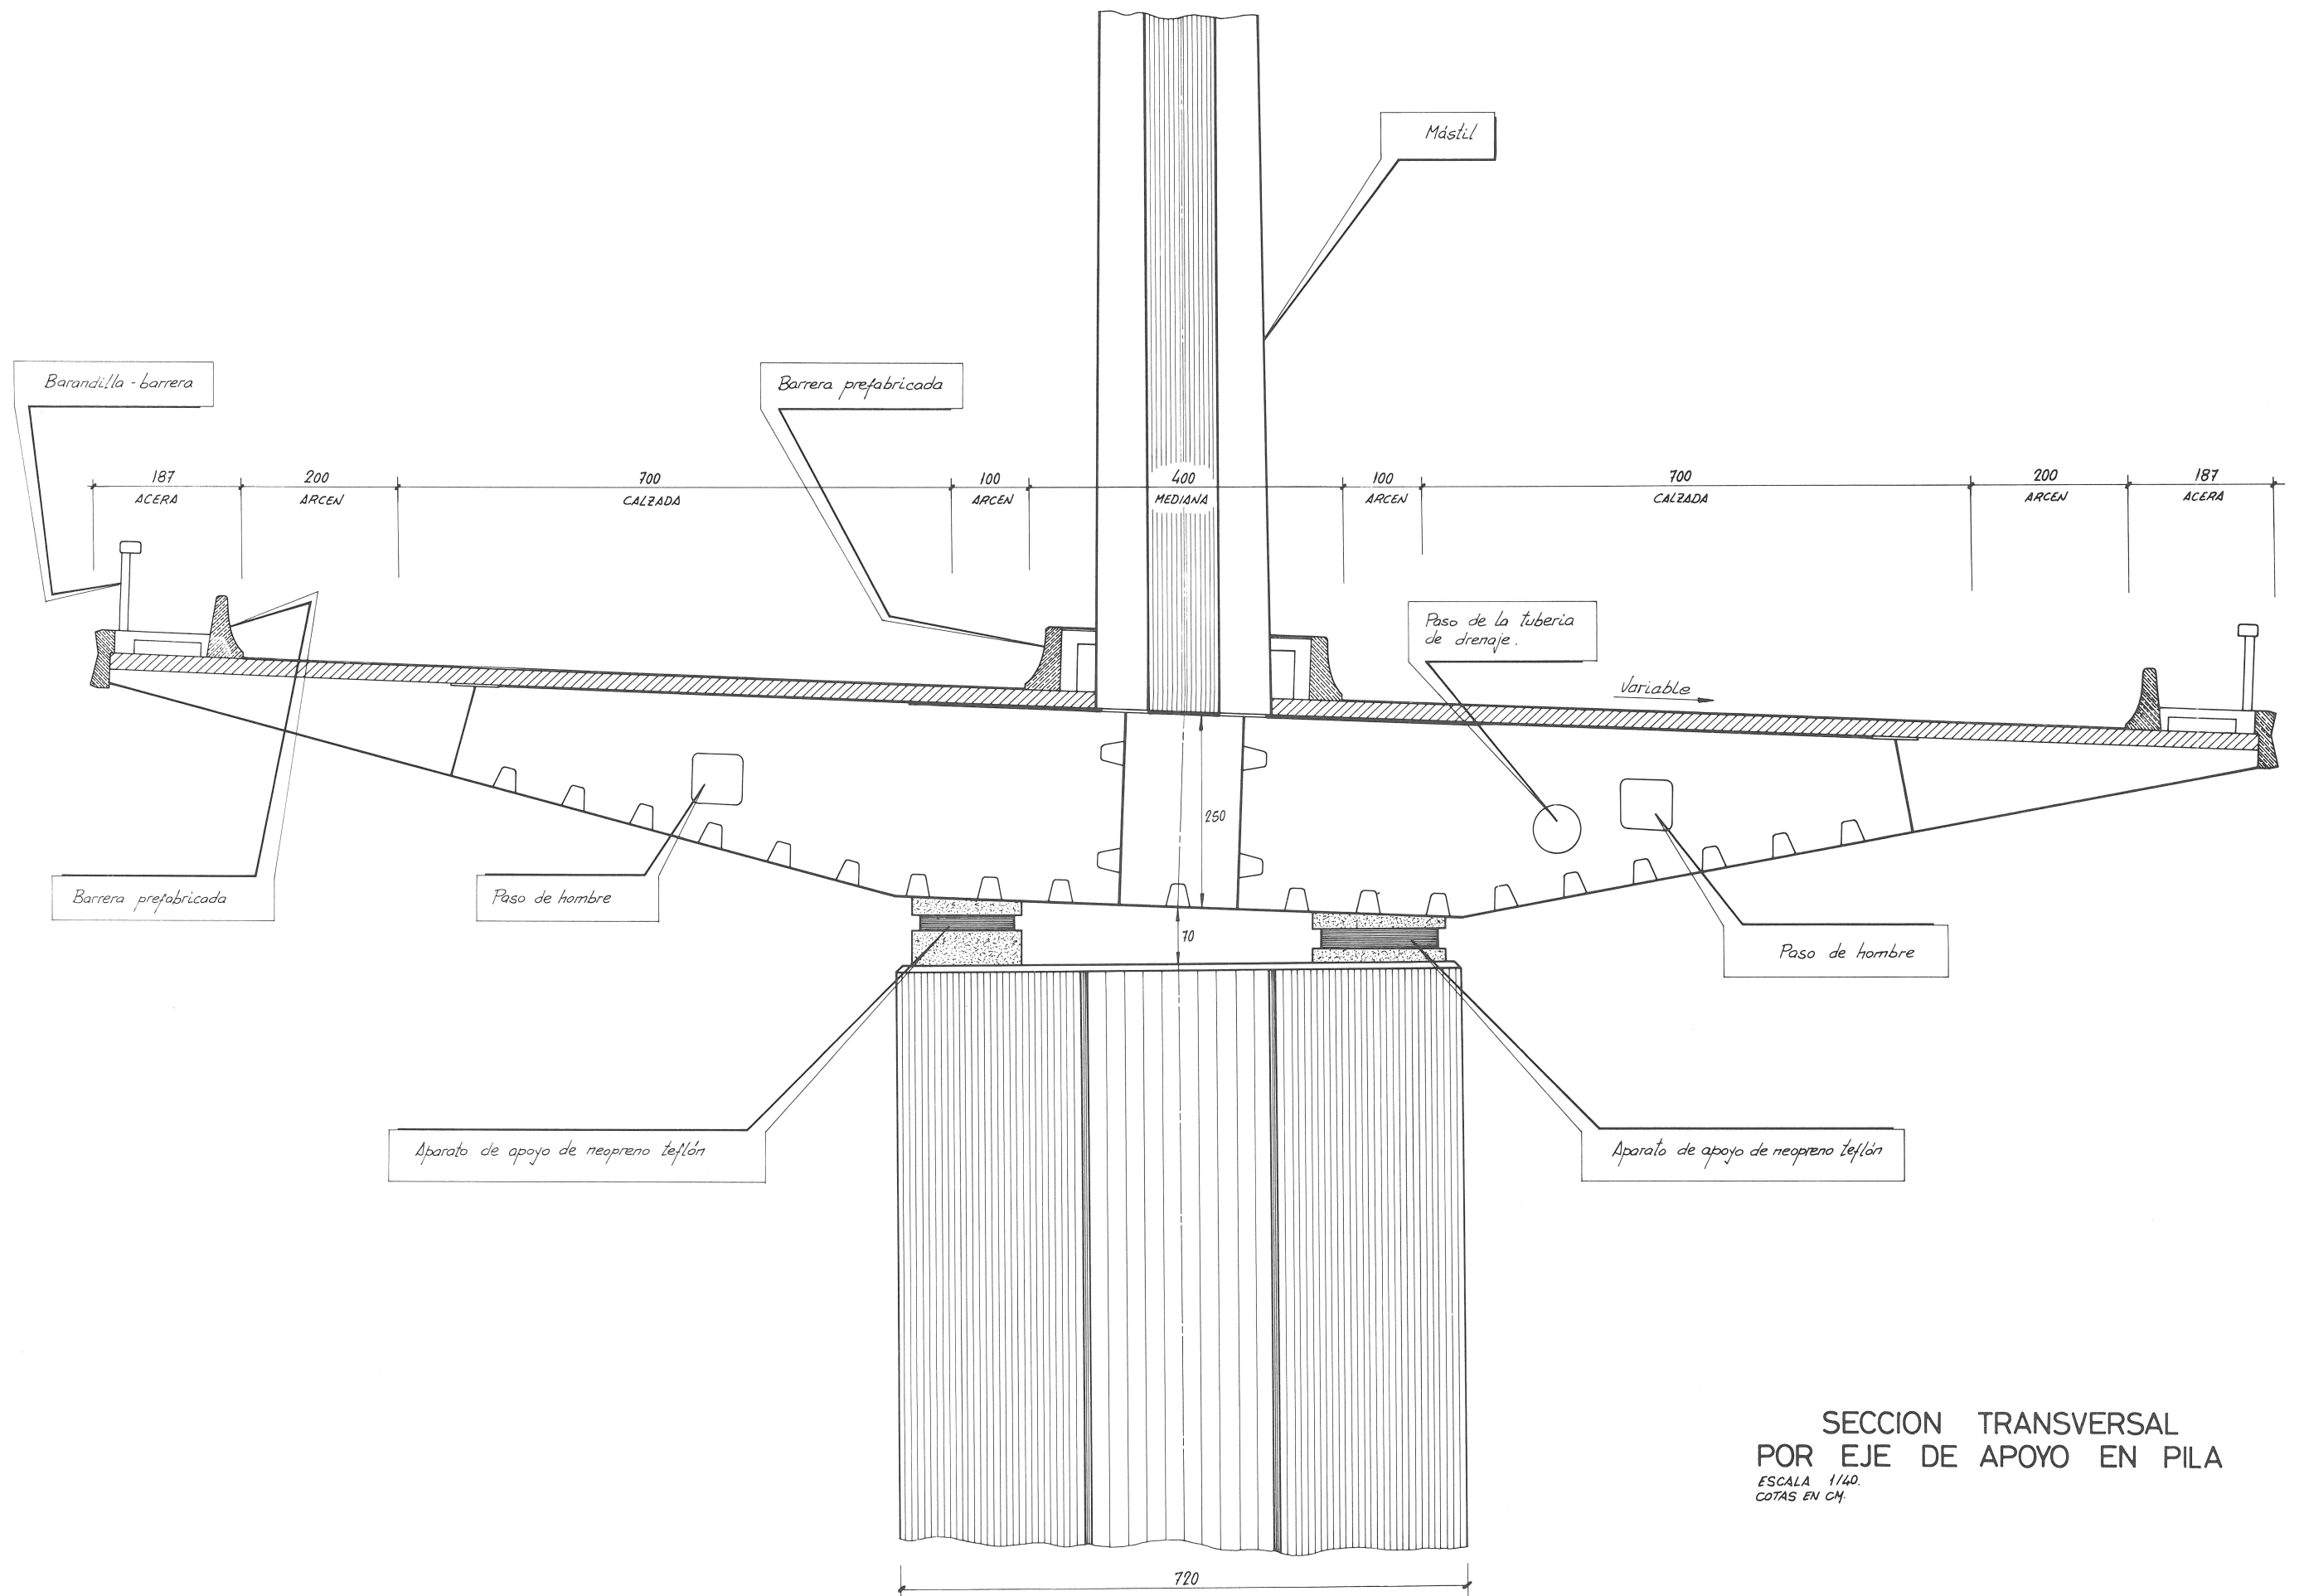

SECCION TRANSVERSAL
POR EJE DE APOYO EN PILA
ESCALA 1/40.
COTAS EN CM.