



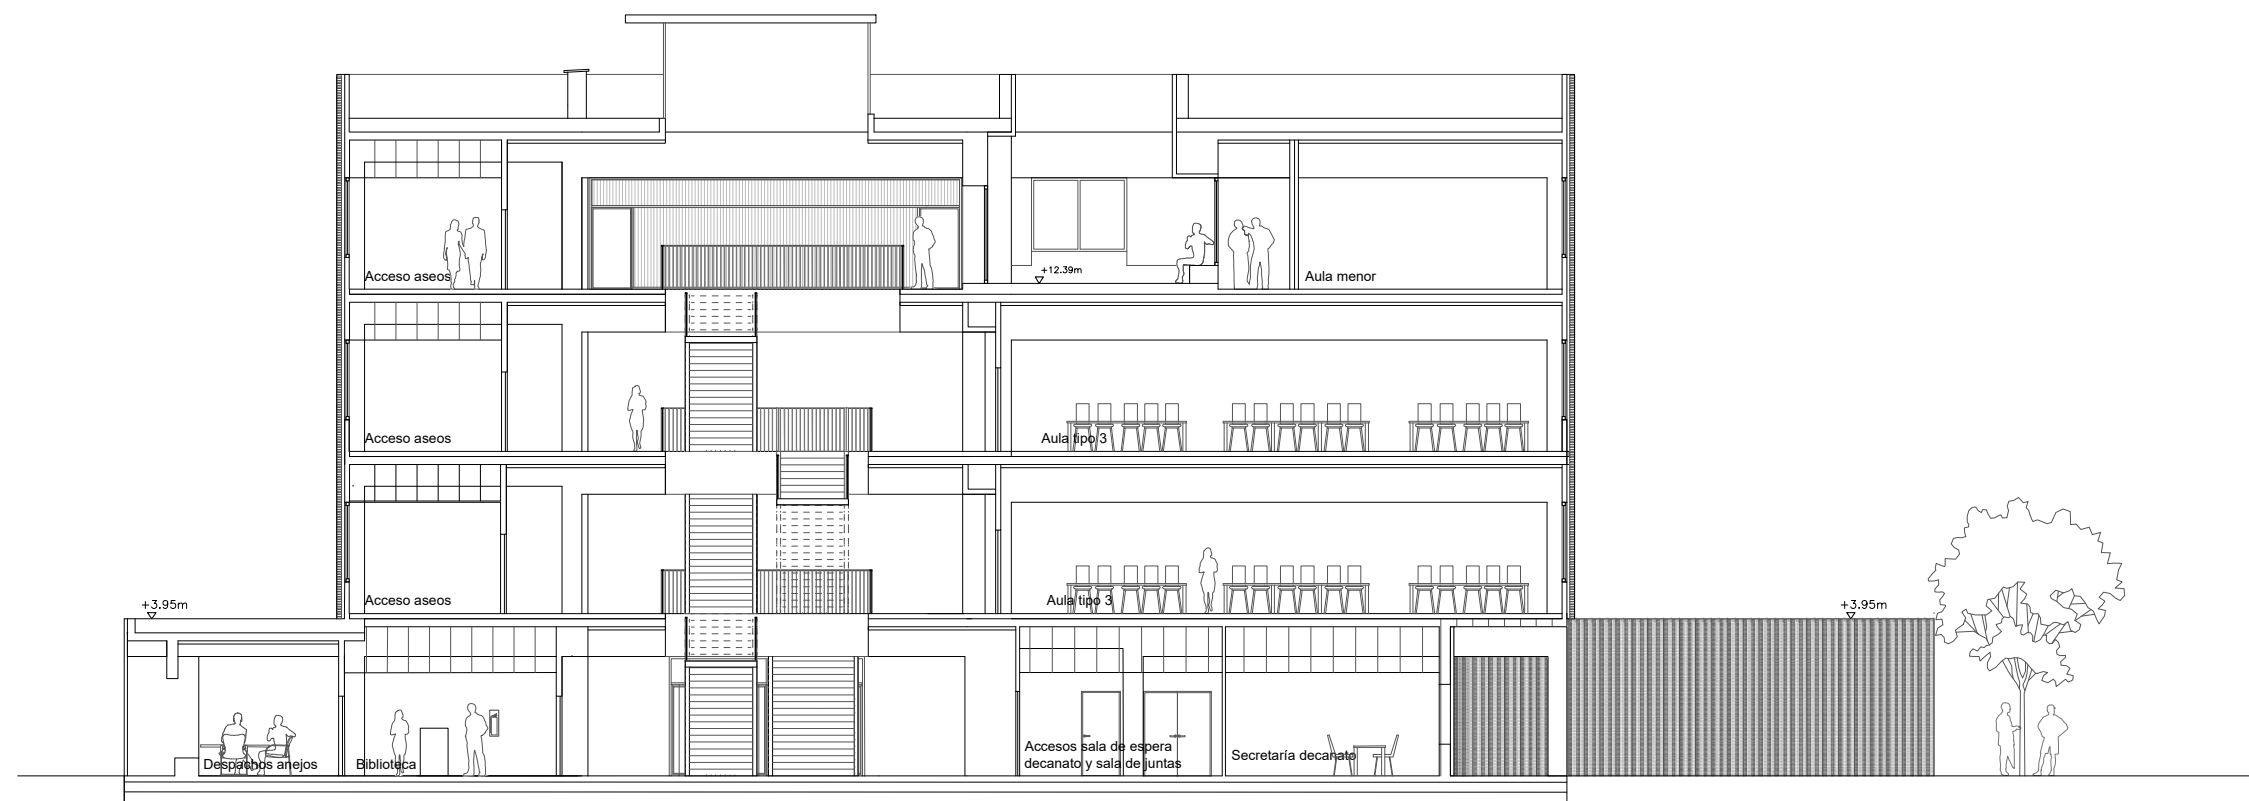

SECCIÓN TRANSVERSAL POR BIBLIOTECA, DESPACHOS Y PATIO P3

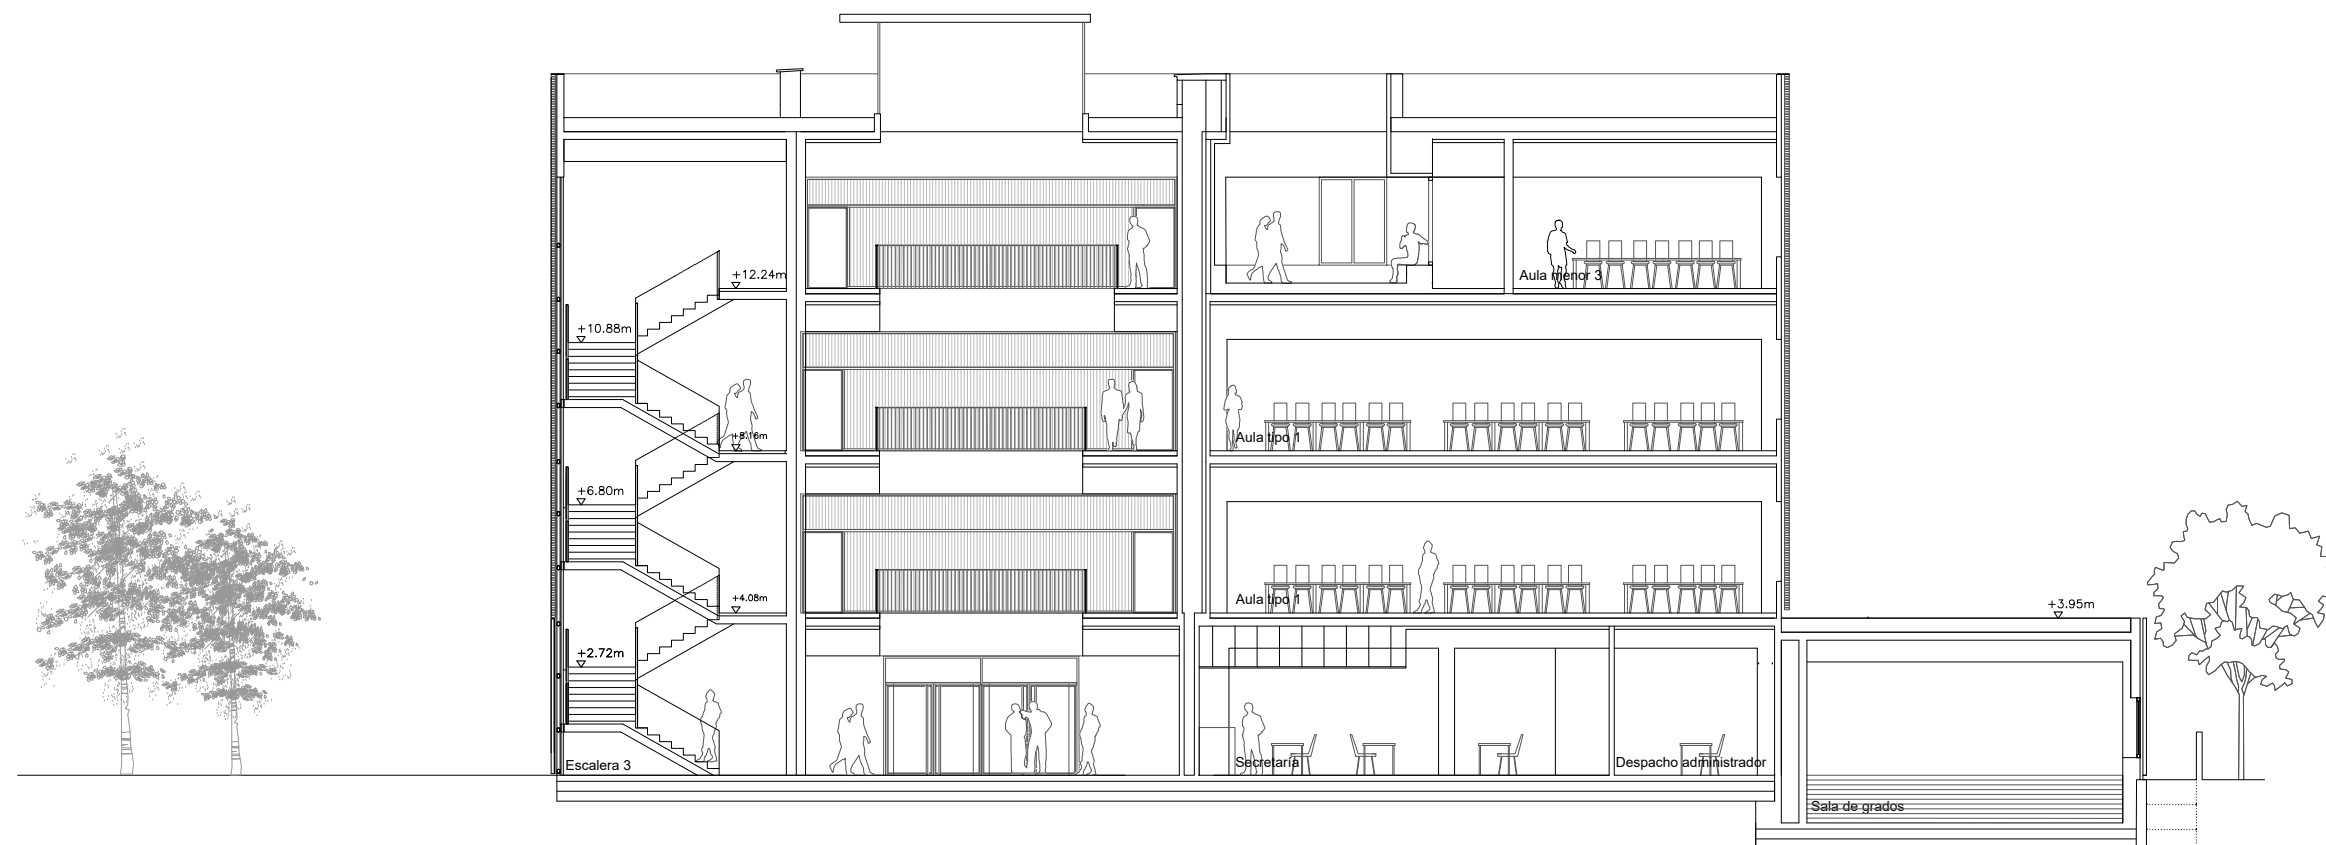

SECCIÓN TRANSVERSAL POR ESCALERA SUR 1