





DS.01\_ DETALLE CUBIERTA Y PETO

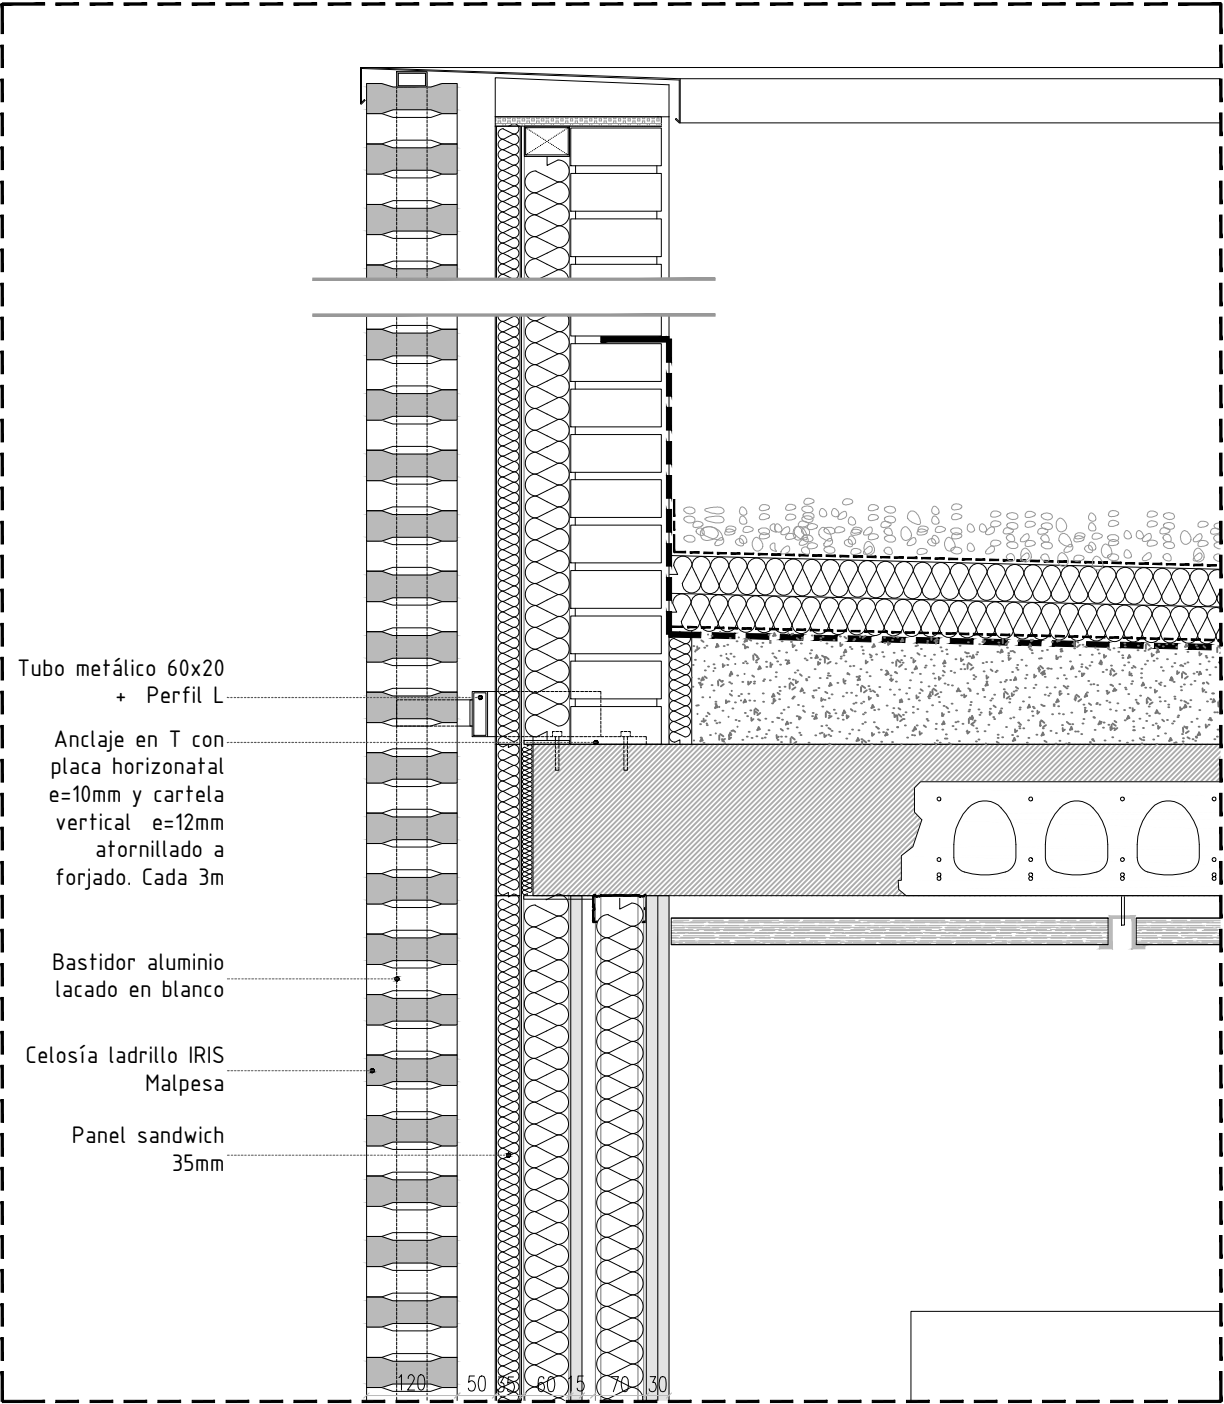

DS.03\_ DETALLE ENCUENTRO CELOSÍA- CHAPA

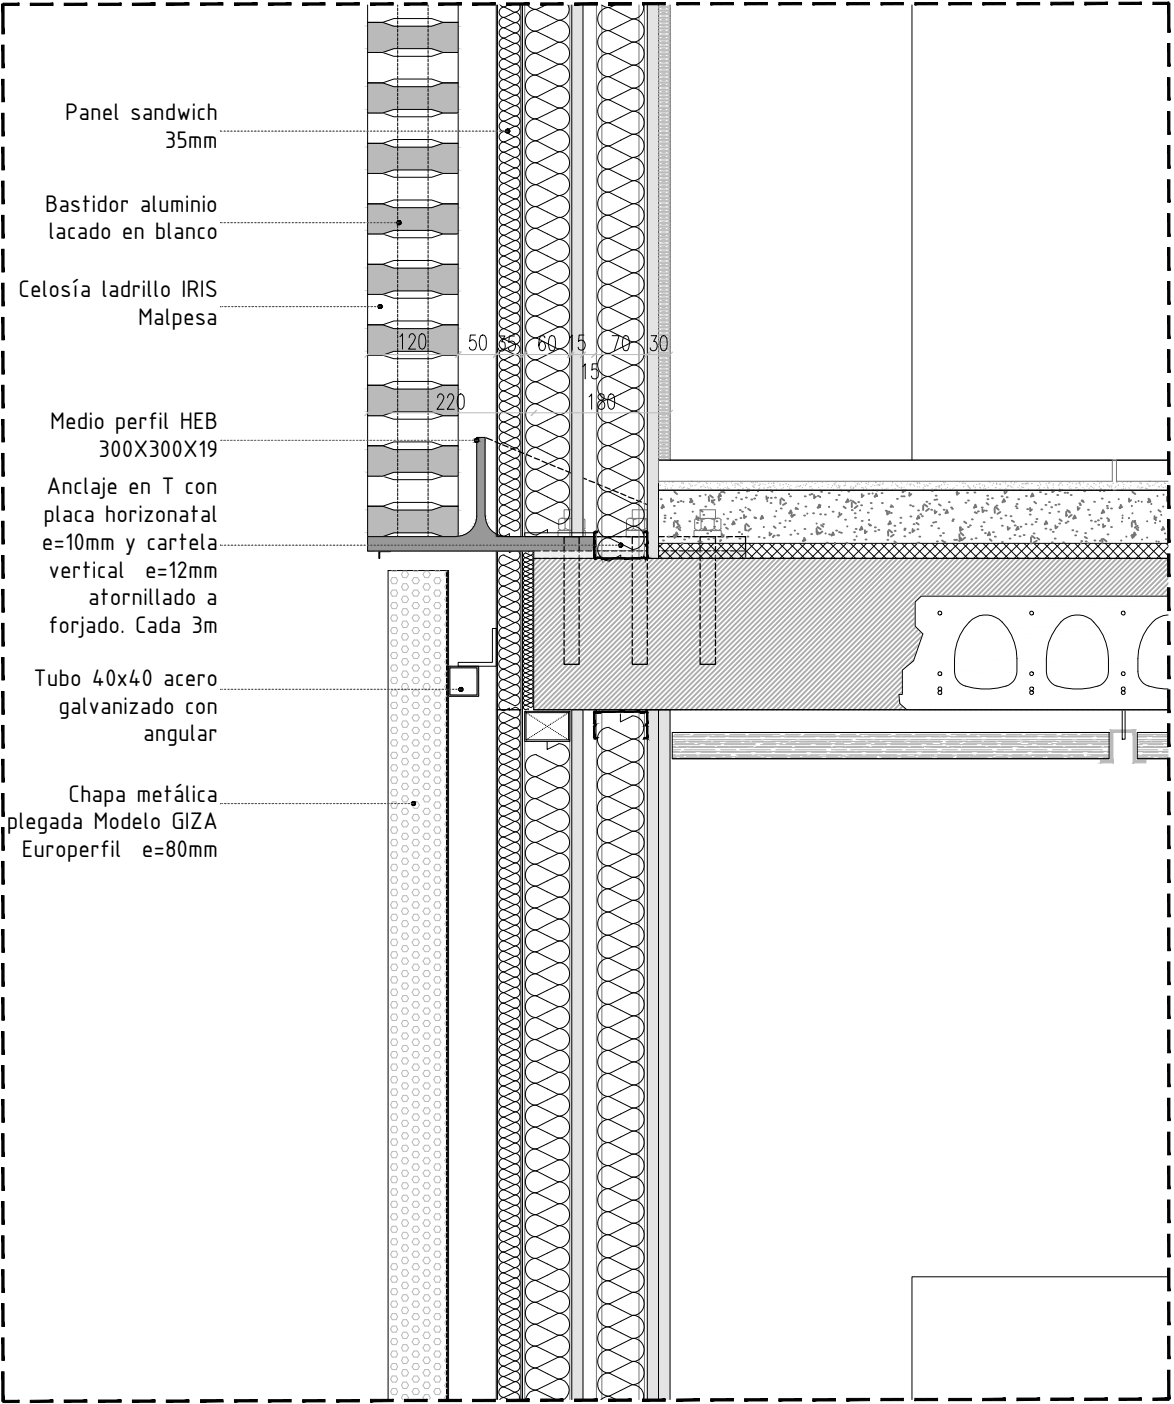

DS.02\_ DETALLE VENTANA FACHADA CELOSÍA

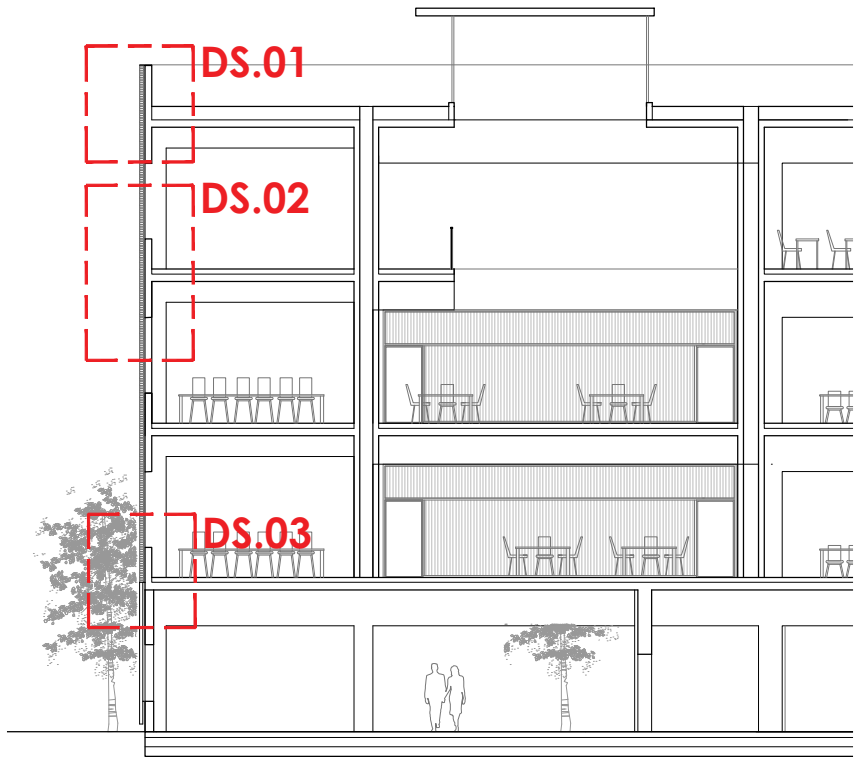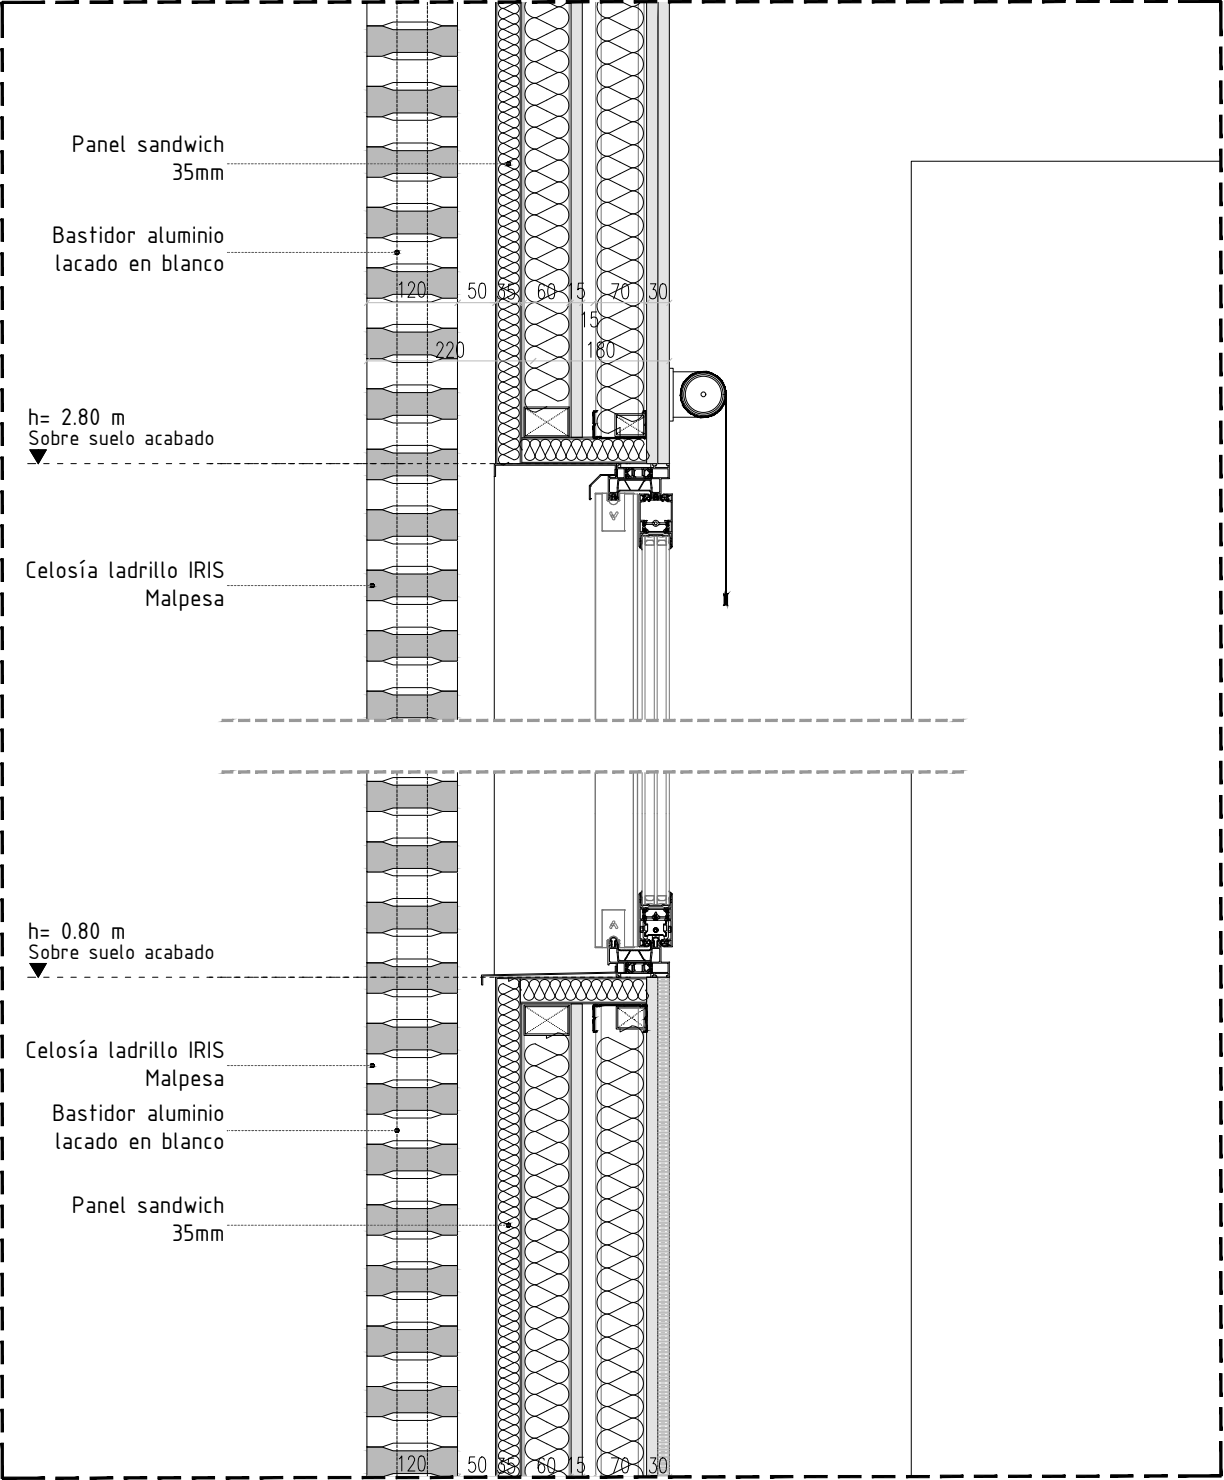

DETALLE ANCLAJE CELOSÍA A FORJADO

