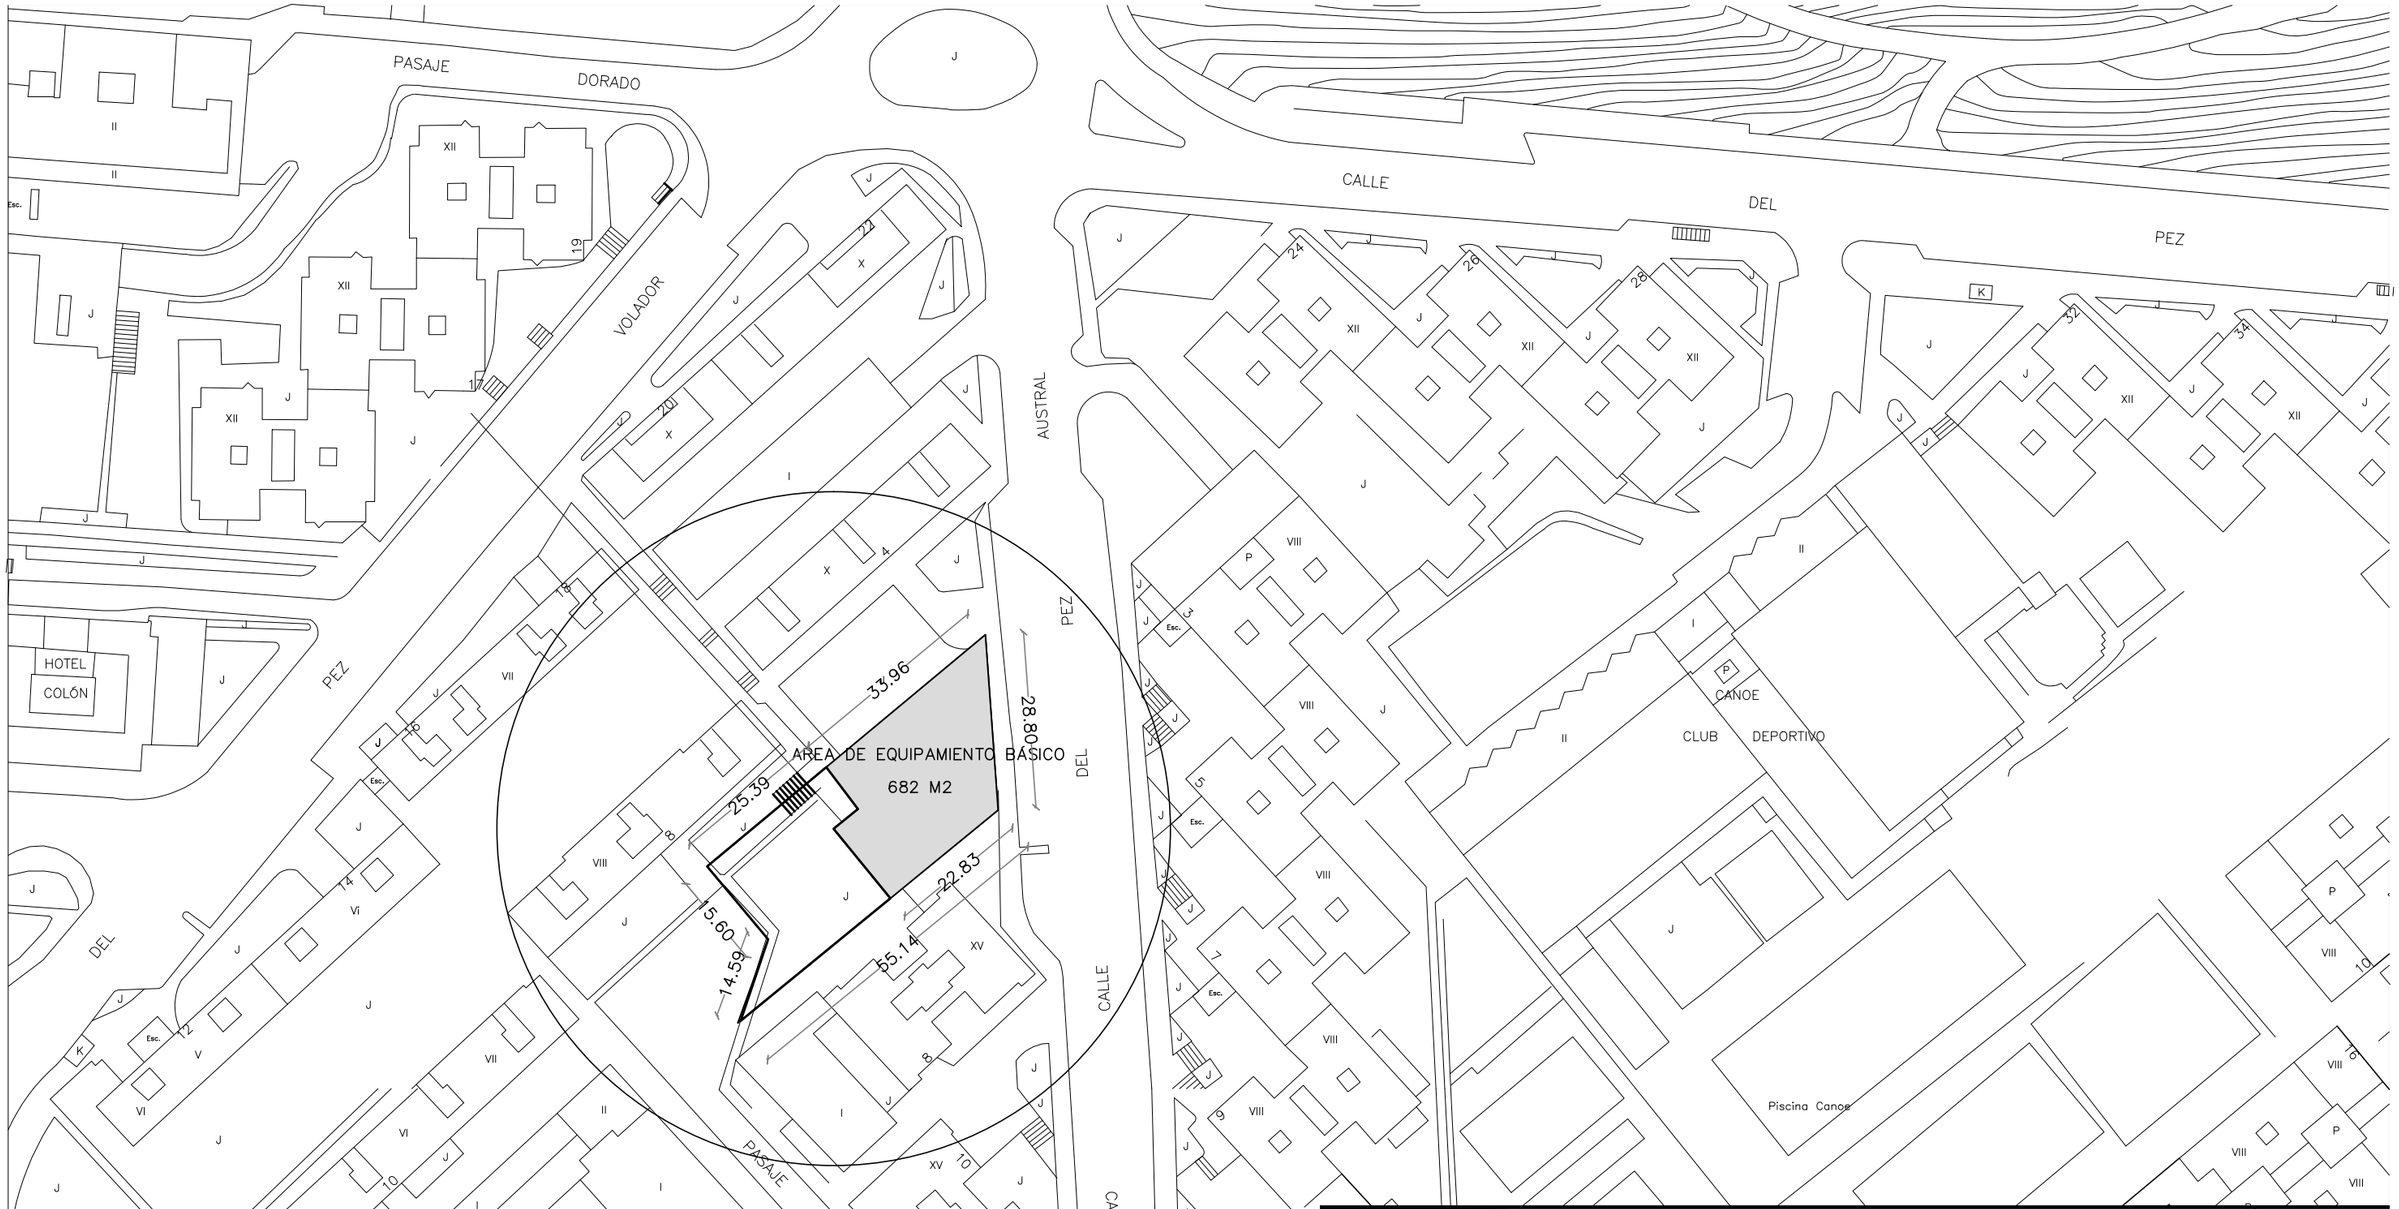

madrid

AREA DE GOBIERNO DE HACIENDA
Y ADMINISTRACION PUBLICA

DIRECCION GENERAL DE PATRIMONIO
SUBDIRECCION GENERAL DE EDIFICACION
SERVICIO DE CONSTRUCCION PUBLICA

PLANO Nº
A-01

PROYECTO
CENTRO DE MAYORES PEZ AUSTRAL

REFERENCIA

EMPLAZAMIENTO
CALLE PEZ AUSTRAL Nº 6

FECHA
NOV 20014

PLANO
SITUACION

ESCALA
1/1000

EL ARQUITECTO MUNICIPAL	A.T. ESTRUCTURAS	A.T. INSTALACIONES	A.T. ARQUITECTURA
FDO CARMEN GILTORRES.:	FDO .PROINTEC:	FDO .PROINTEC:	FDO.: