

SECCIÓN 7

SECCIÓN 6

SECCIÓN 5

SECCIÓN 4

SECCIÓN 3

SECCIÓN 2

SECCIÓN 1

E: 1/150
COTAS EN mm.


TIPOS DE PANELES:

- A.
- | | |
|--------------|---------------------------------|
| A1, h=4,50m | 60 uds |
| A1', h=4,40m | 8 uds (A1-31 a A1-38 incluidos) |
| A2, h=3,50m | 36 uds |
| A3, h=4,92m | 3 uds |
| A4, h=1,00m | 8 uds |
| A5, h=1,20m | 2 uds |
| A6, h=5,92m | 2 uds |
| A7, singular | 2 uds |
- B.
- | | |
|---------------|--------|
| B1, h=4,00m | 86 uds |
| B2, h=3,50m | 10 uds |
| B3, h=5,00m | 12 uds |
| B4, singular | 4 uds |
| B5, h=2,50m | 2 uds |
| B6, singular | 1 uds |
| B7, h=1,70m | 1 uds |
| B8, h=3,12m | 1 uds |
| B9, singular | 1 uds |
| B10, singular | 2 uds |
| B11, h=11,00m | 2 uds |
- C.
- | | |
|--------------|---------|
| C1, h=3,50m | 288 uds |
| C2, h=4,00m | 61 uds |
| C3, h=4,50m | 17 uds |
| C4, singular | 1 uds |
| C5, singular | 1 uds |
| C6, h=1,95m | 2 uds |
| C7, h=2,20m | 2 uds |
| C8, singular | 12 uds |
| C9, singular | 2 uds |
| C10, h=2,50m | 2 uds |
- D.
- | | |
|-------------|---------|
| D1, h=2,50m | 136 uds |
|-------------|---------|


TOTAL 767 PANELES

TODAS LAS DIMENSIONES DE PANELES DADAS TANTO EN PLANTA COMO EN ALZADO SON DE PANEL ACABADO. LA DIMENSIÓN EXACTA DEL PREFABRICADO DE HORMIGÓN DEBERÁ OBTENERSE DESCONTANDO LOS ESPESORES DEL MOSAICO Y SU ADHESIVO EN LA CARA EXTERIOR Y EN LOS CUATRO CANTOS.

SECCIÓN HORIZONTAL D

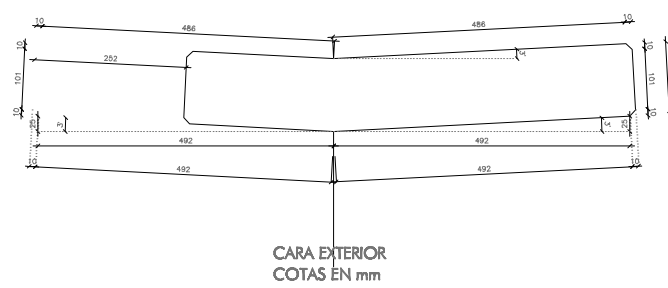

SECCIÓN HORIZONTAL C

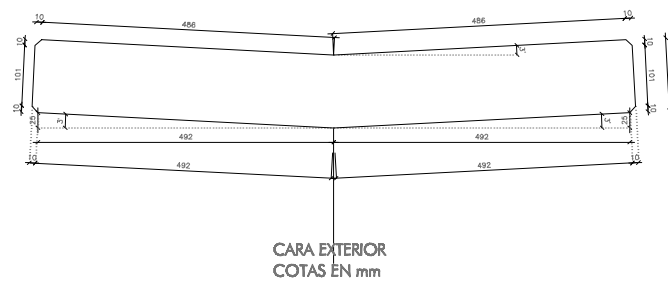


SECCIÓN HORIZONTAL B



SECCIÓN HORIZONTAL A




E: 1/10

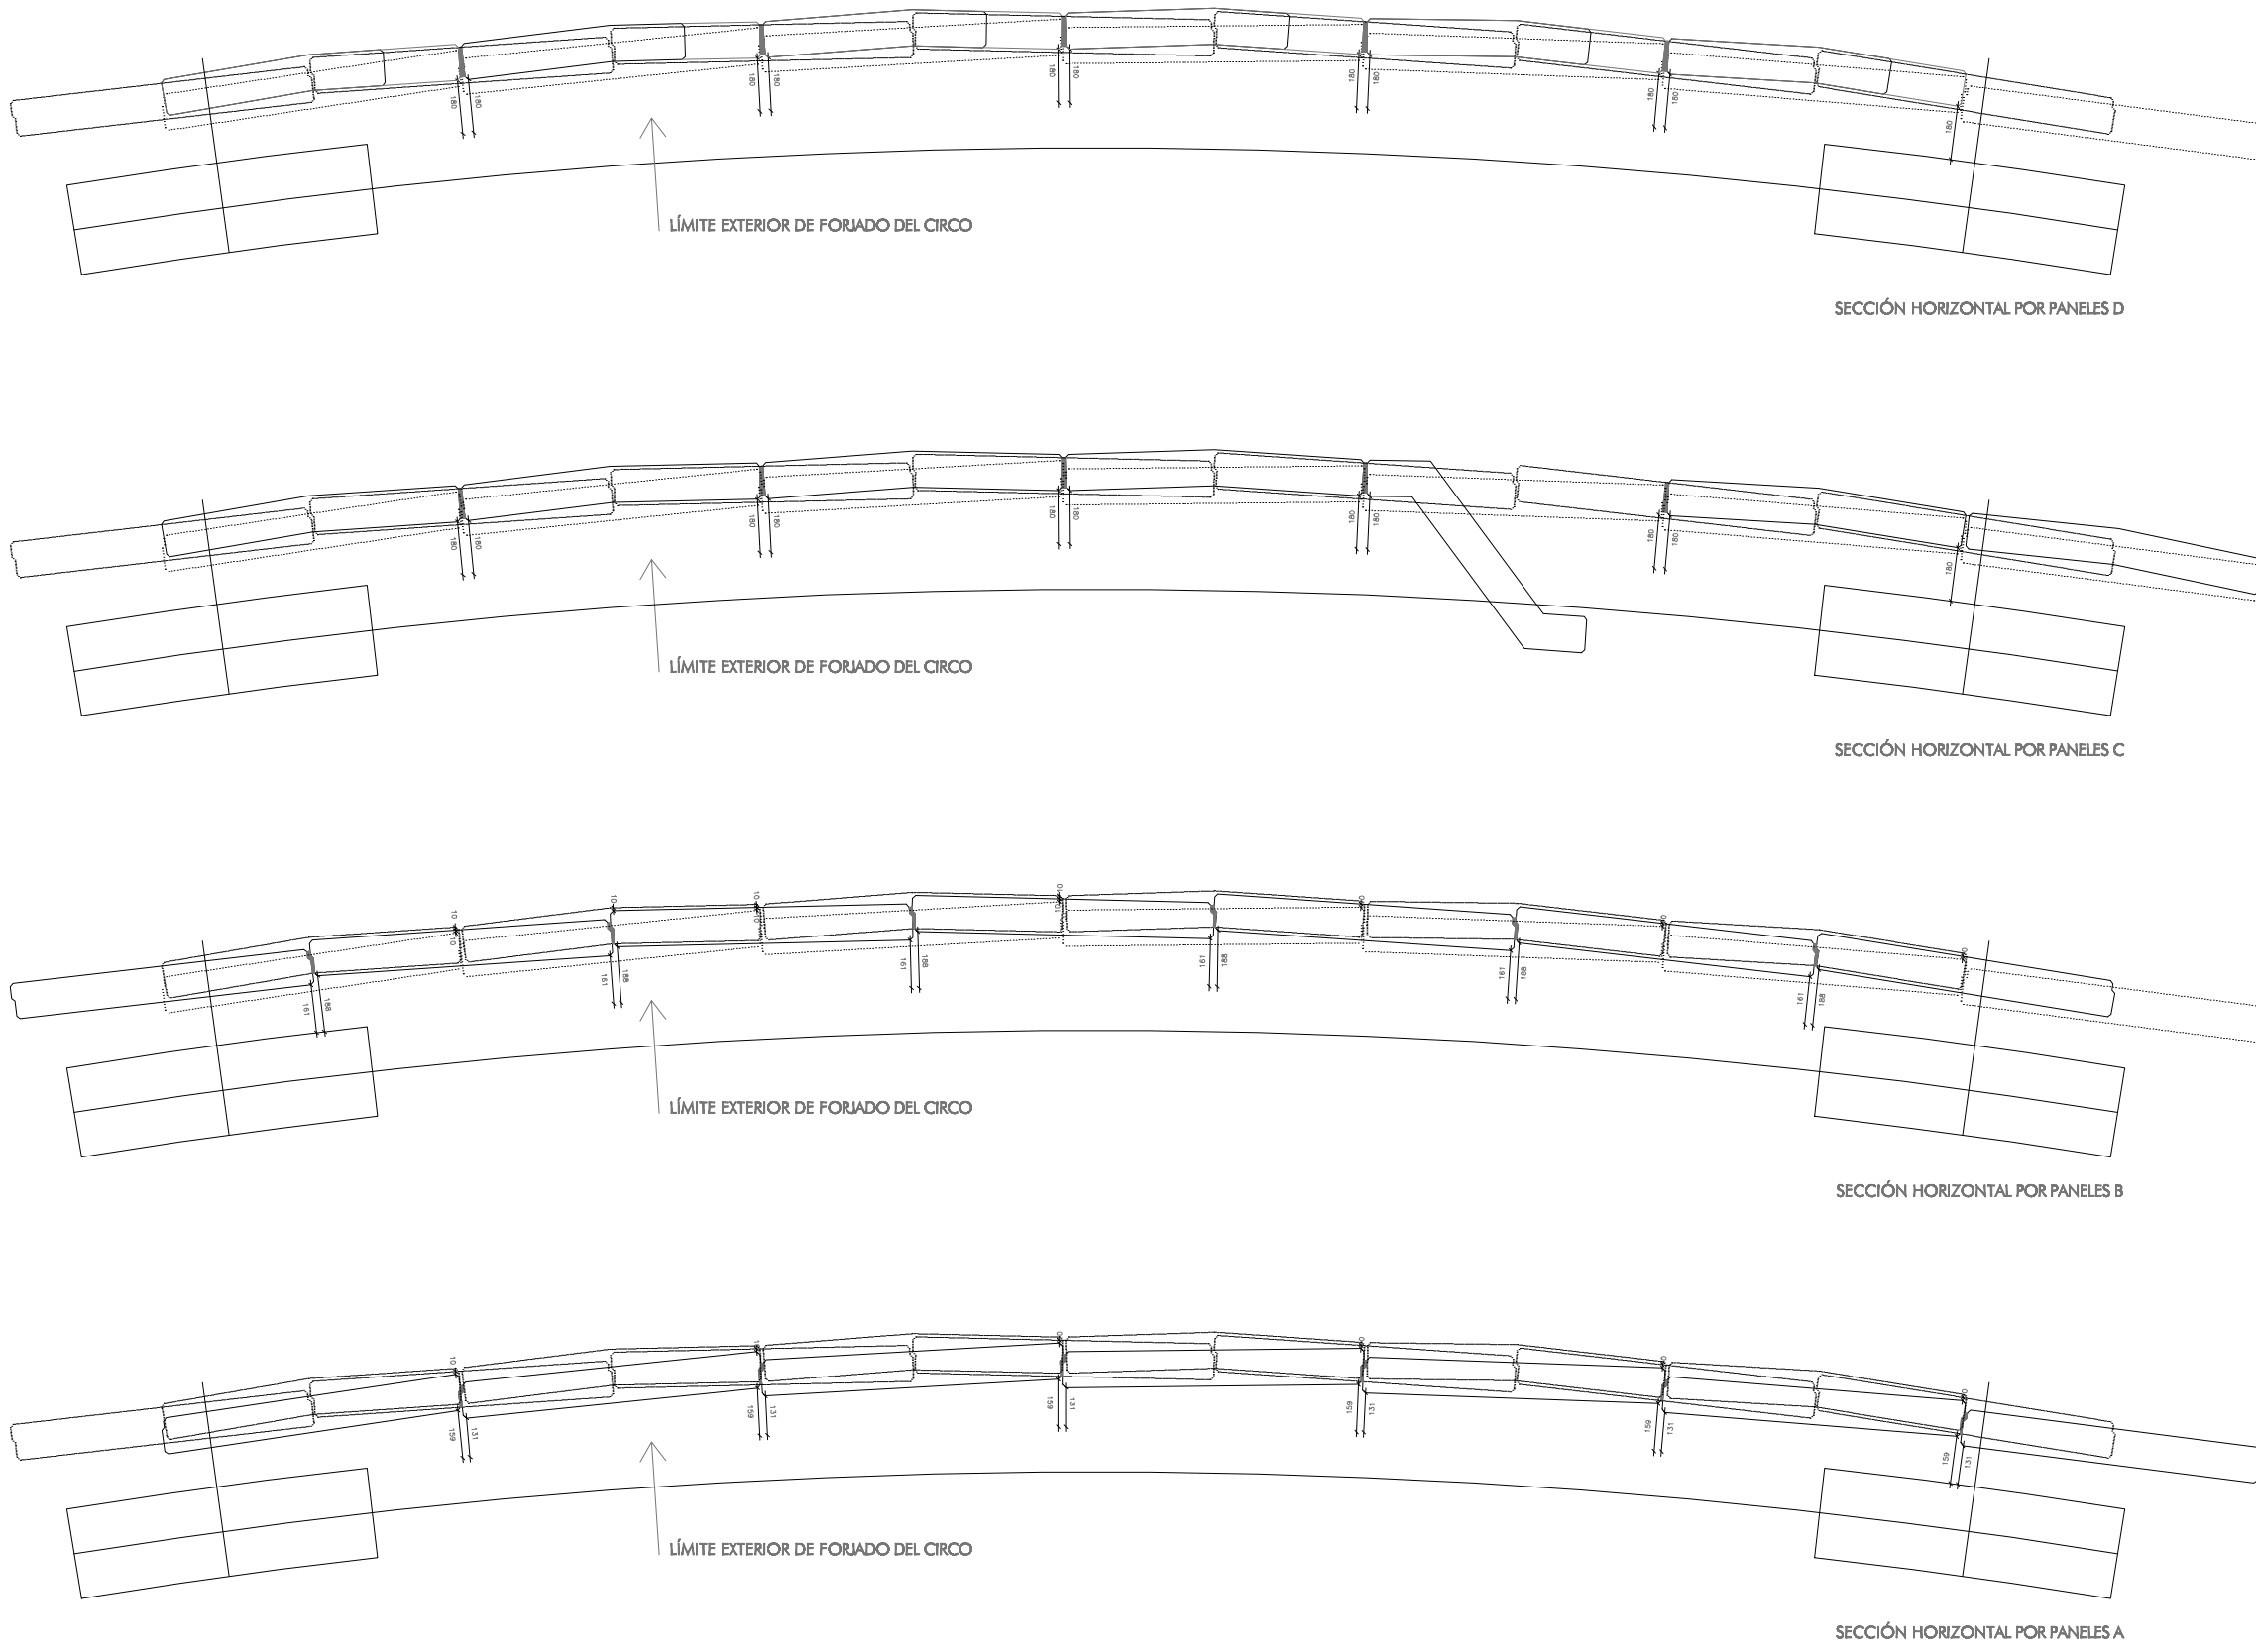


PROYECCIÓN DE PANELES C
PROYECCIÓN DE PANELES B
PROYECCIÓN DE PANELES A

SECCIONES HORIZONTALES DE PANELES PREFABRICADOS DE FACHADA DEL CIRCO. ESCALA 1/20

CASOS SINGULARES:

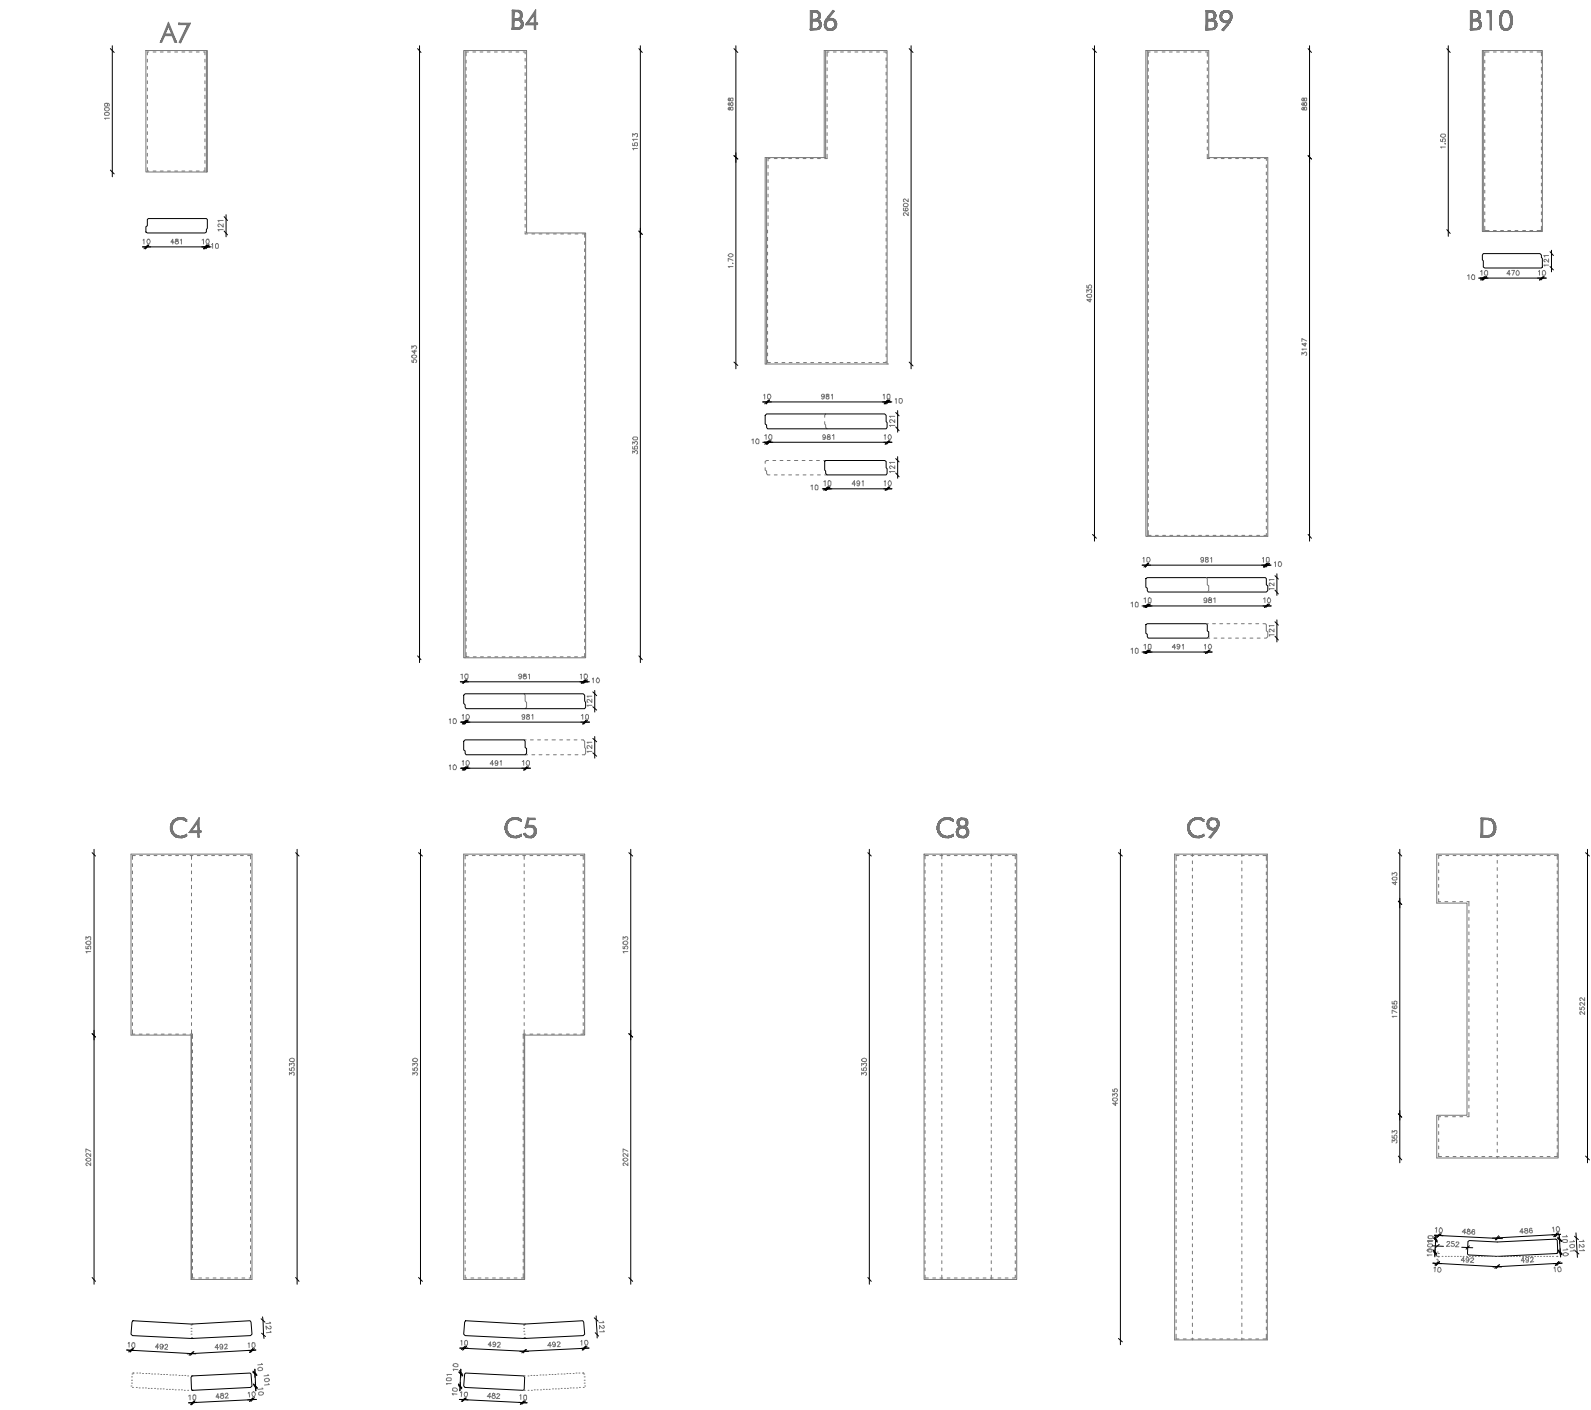

SECCIÓN HORIZONTAL C
CASO SINGULAR

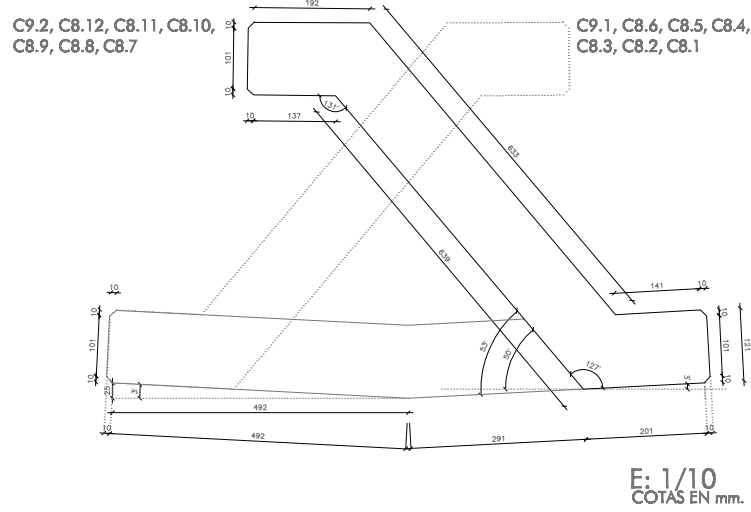

E: 1/10
COTAS EN mm.

E: 1/50
COTAS EN mm.