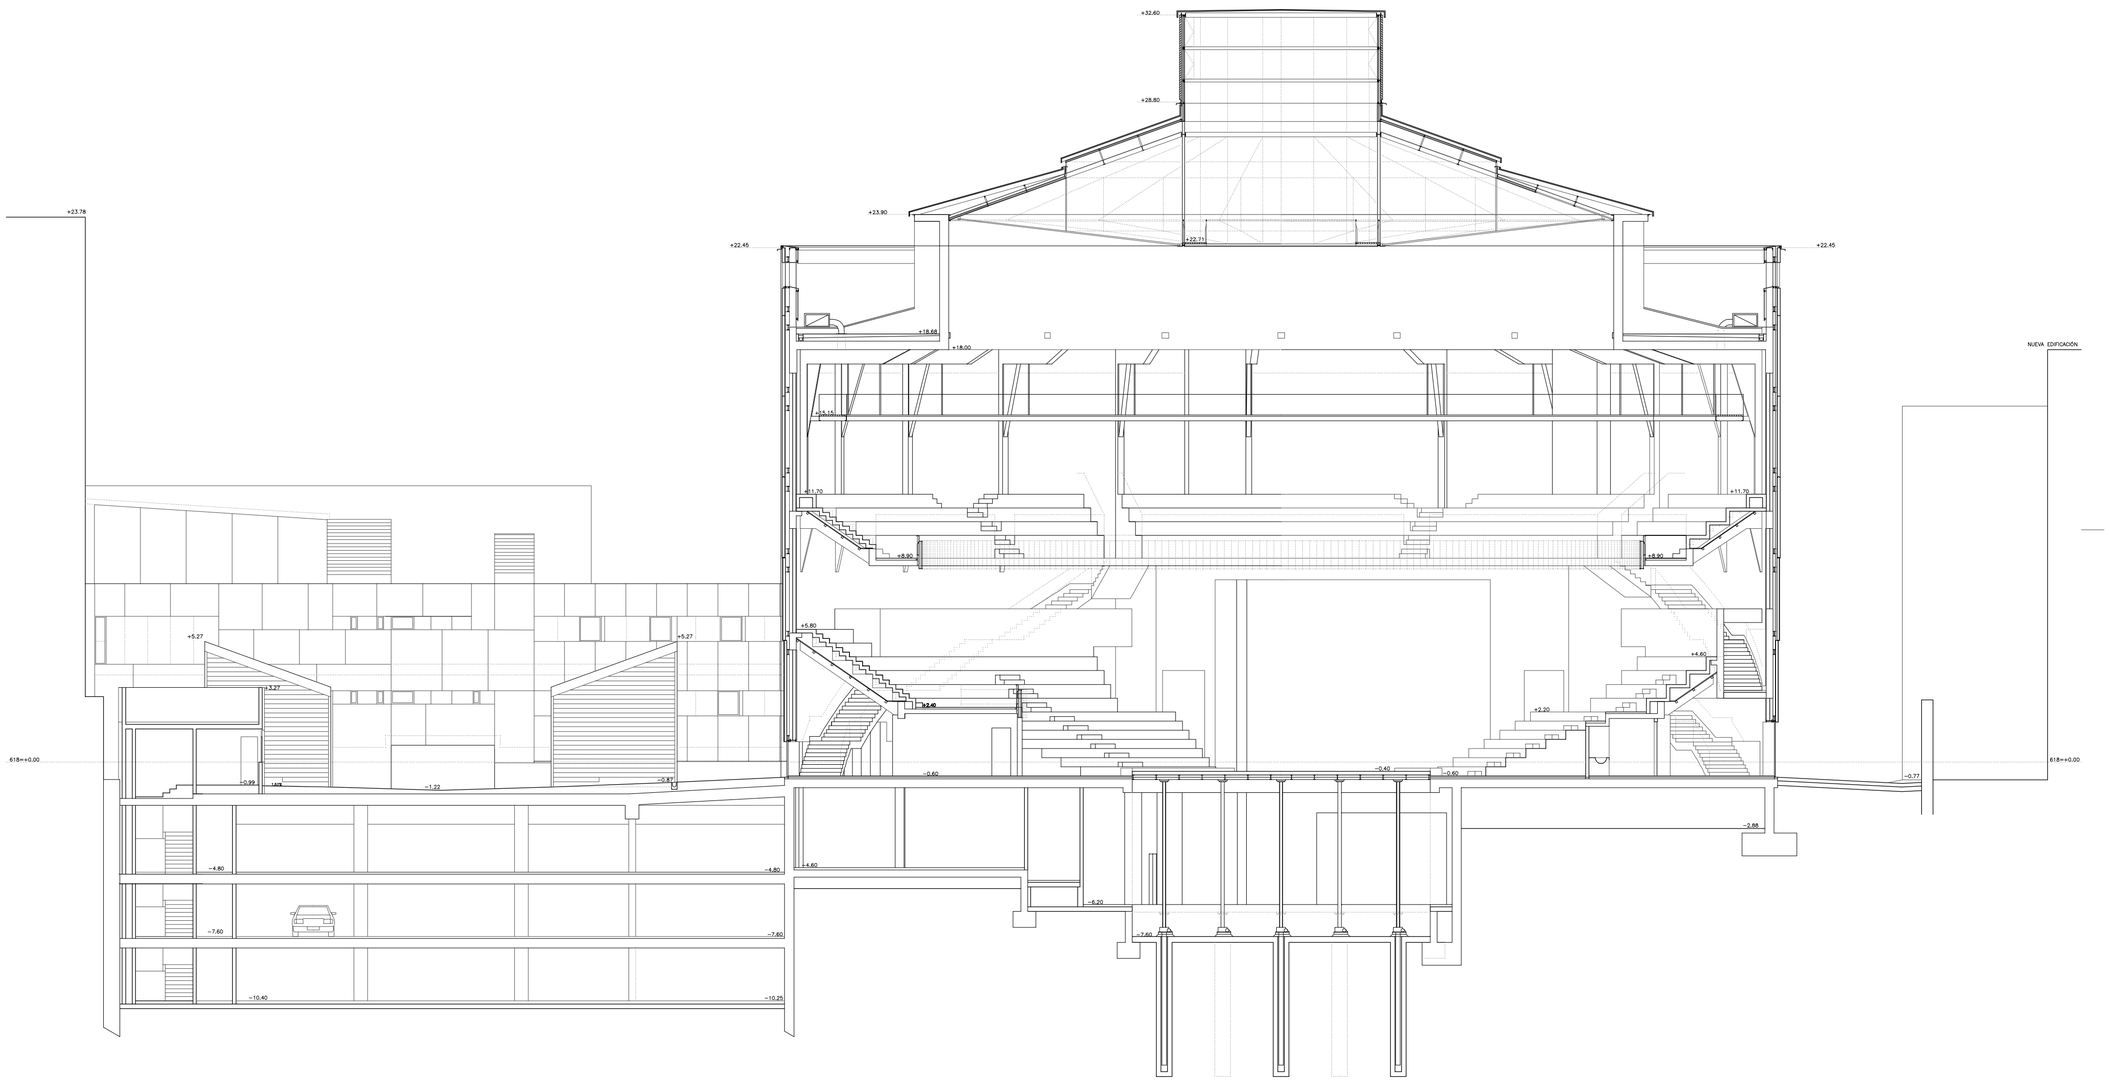

SECCIÓN TRANSVERSAL DEL CONJUNTO