
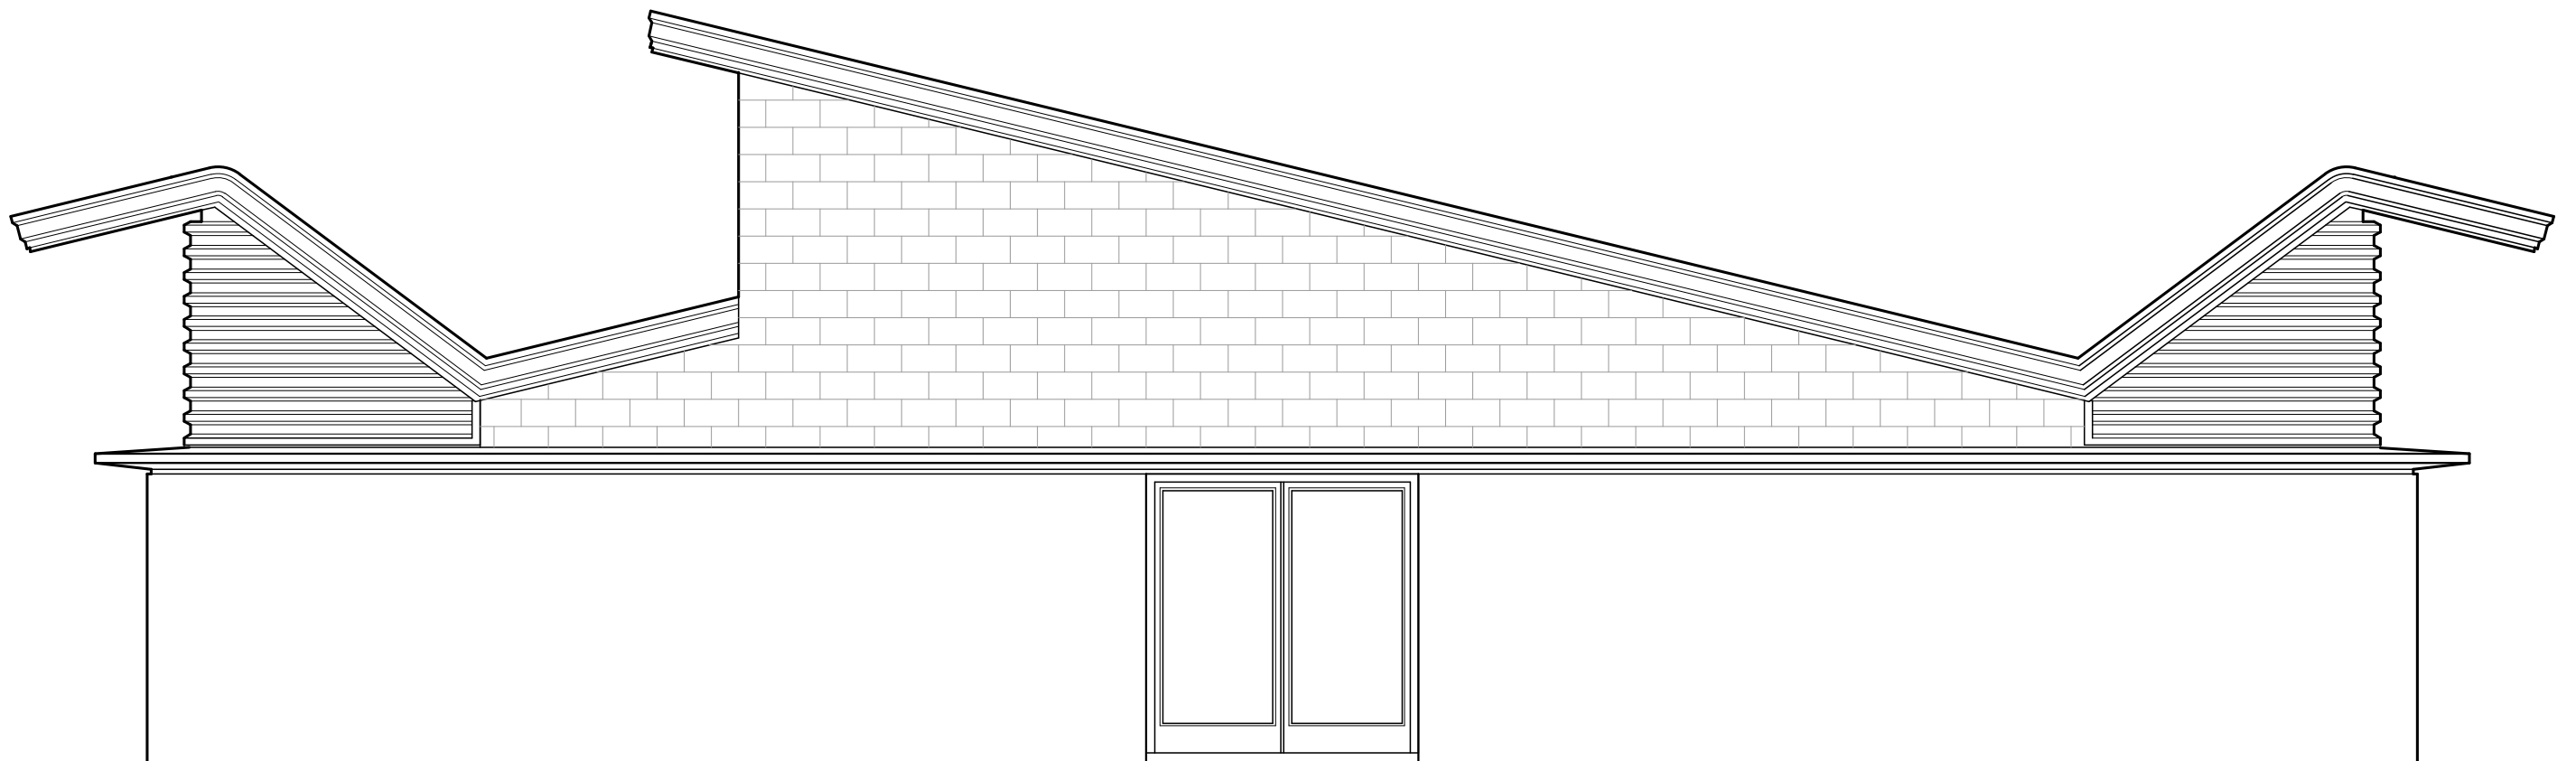


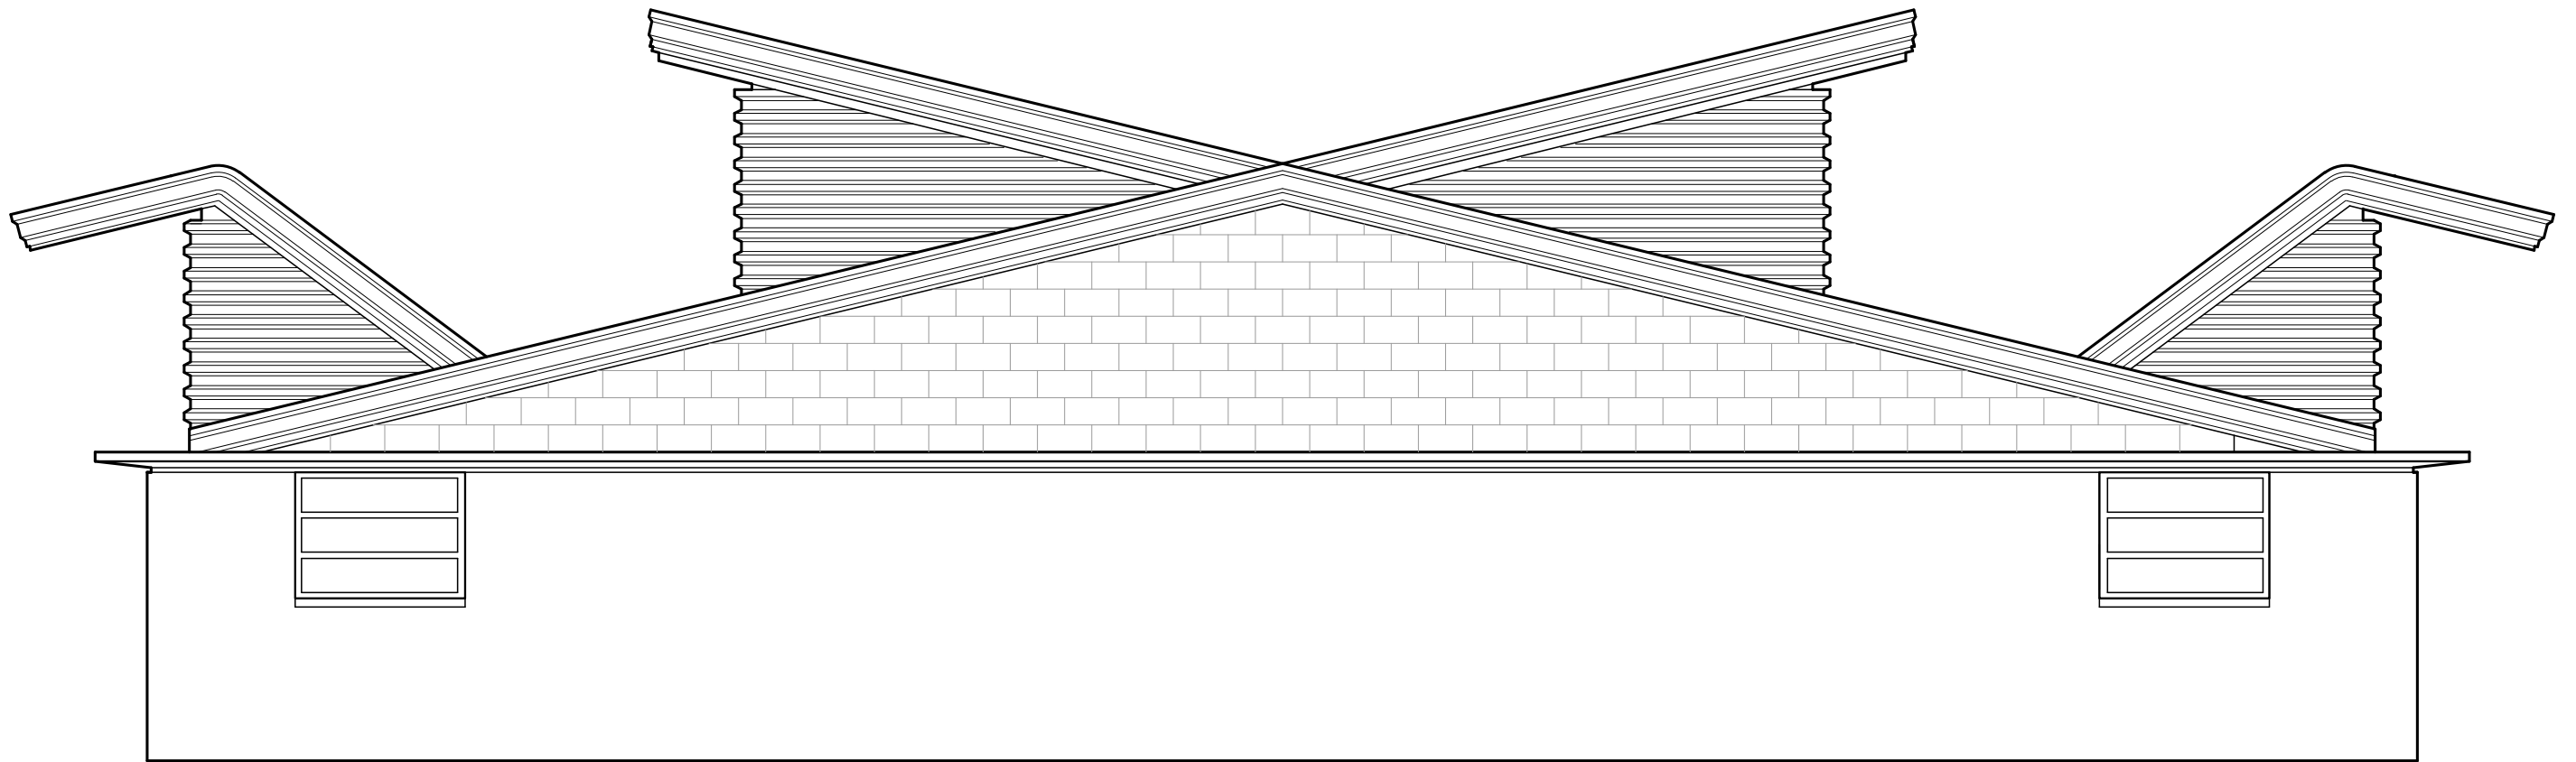

A11.Alzados E y O

Proyecto Básico y de Ejecución de REFORMA DE NAVE EN CENTRO CULTURAL en Figueruelas (Zaragoza). ABRIL 1994
 Cliente: AYUNTAMIENTO DE FIGUERUELAS Arquitectos: Manuel MARQUINEZ BERNAD y José Ignacio POVES ROMEO