




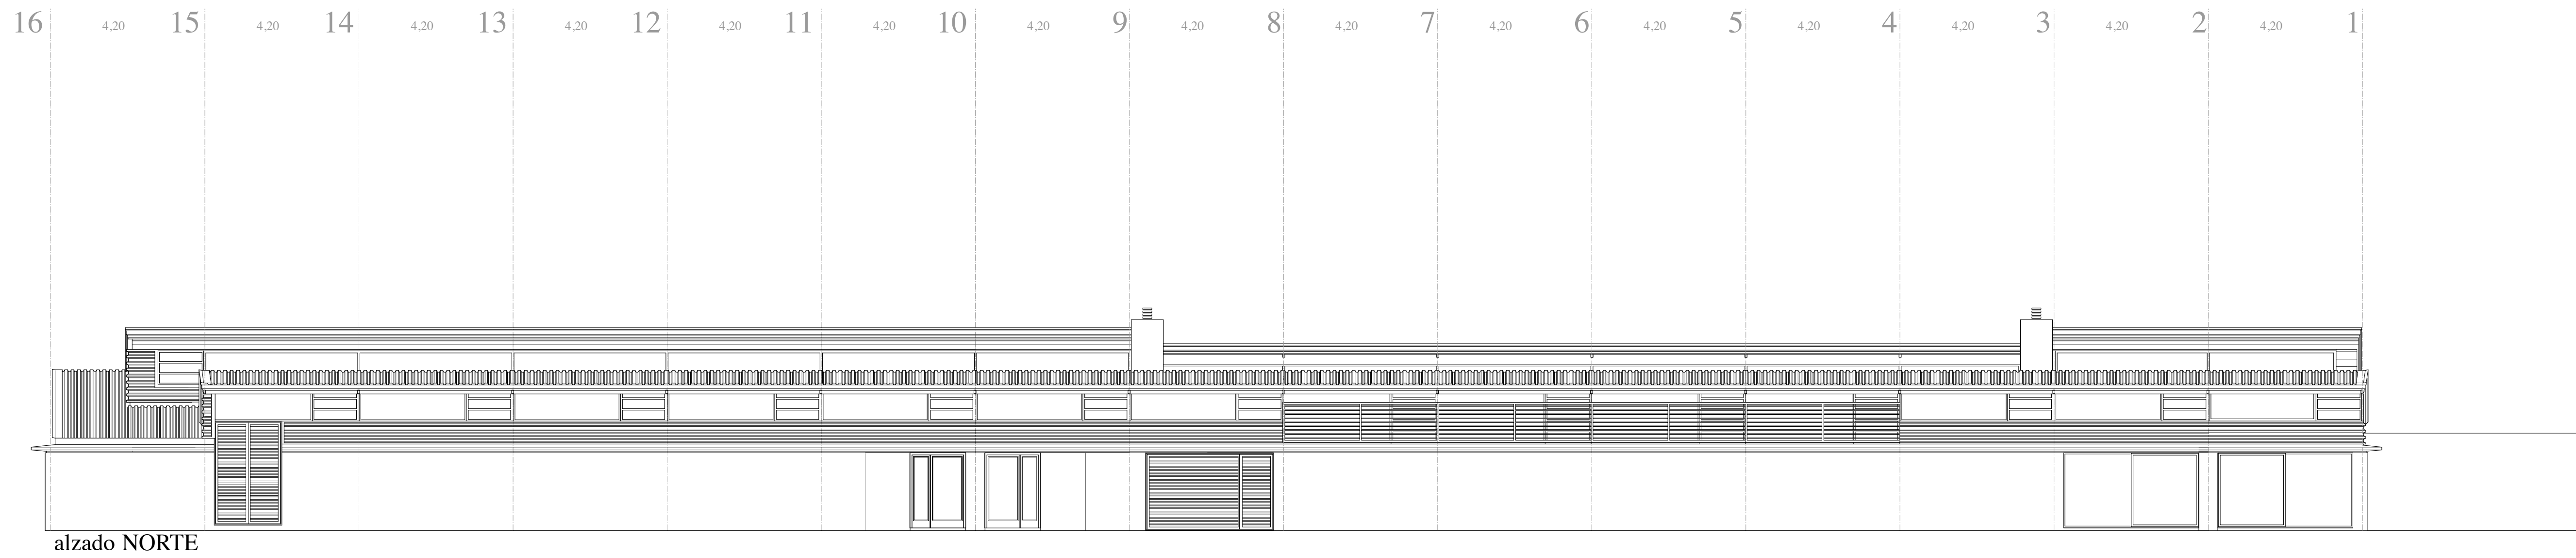

alzado NORTE

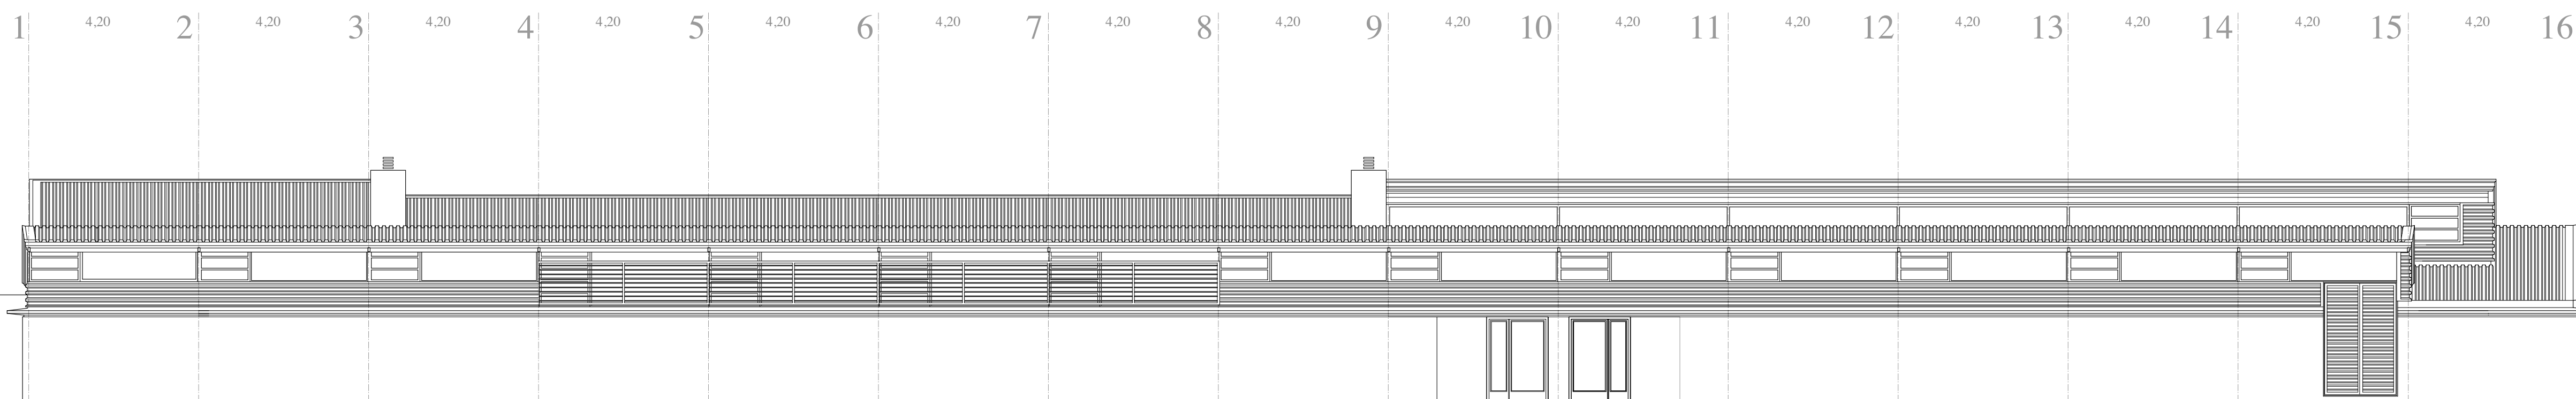

alzado SUR

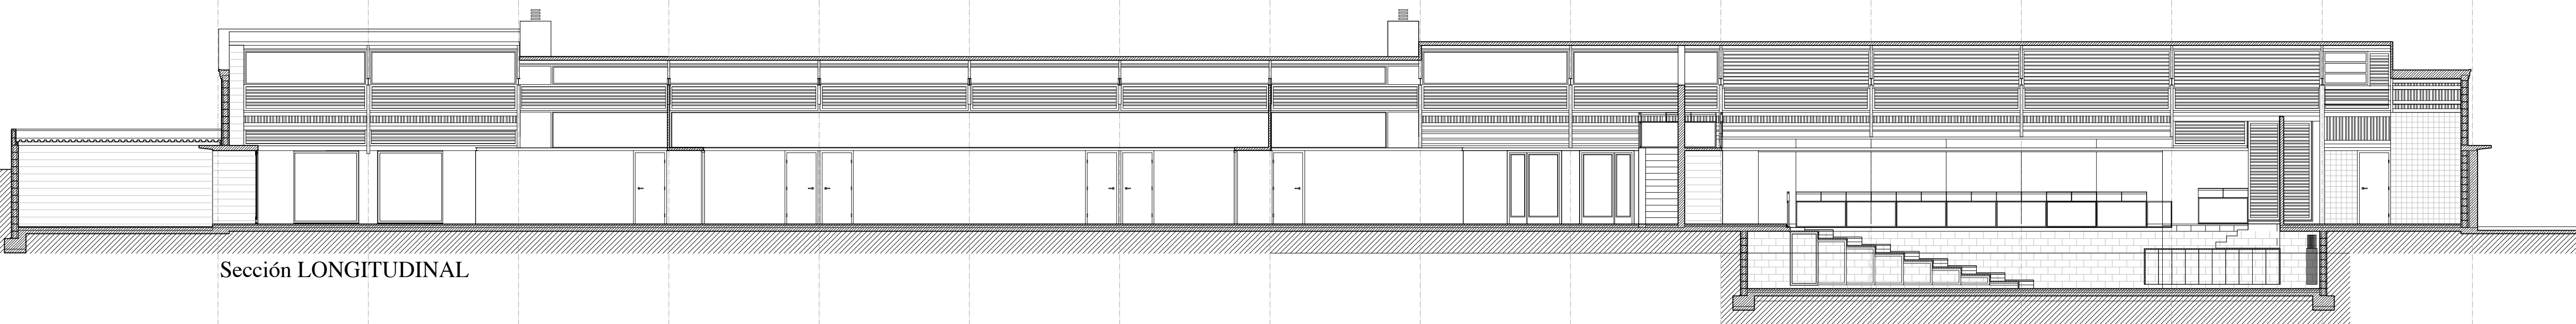

Sección LONGITUDINAL

A12.Alzado Norte/ Alzado Sur/ Sección Longitudinal

Proyecto Básico y de Ejecución de REFORMA DE NAVE EN CENTRO CULTURAL en Figueruelas (Zaragoza). ABRIL 1994
Cliente: AYUNTAMIENTO DE FIGUERUELAS Arquitectos: Manuel MARQUINEZ BERNAD y José Ignacio POVES ROMEO